



-  'zandpad'
-  vlonderpartij
-  vijverpartij
-  halfverharding grind
-  natuurlijke oeversrand
-  stapstenen
-  onderhoudspad/snipperpad
-  schraal zand vegetatie
-  waterdoorlatende klinkerverharding
-  beplantingen



TUINDESIGN & STYLING

Tuinontwerp fam. Creemers
 Nieuwbouw Stienestraat Weert
 schaal 1:400
 30 december 2011



Stienestraat





Tuinontwerp fam. Creemers
Nieuwbouw Stienestraat Weert


Wijziging inrit/entree

schaal 1:100
2 mei 2012




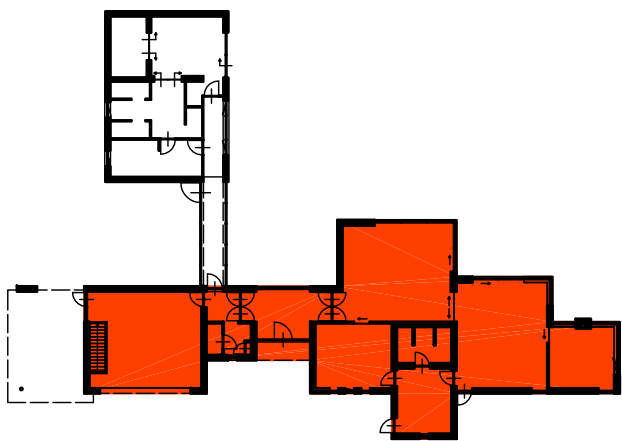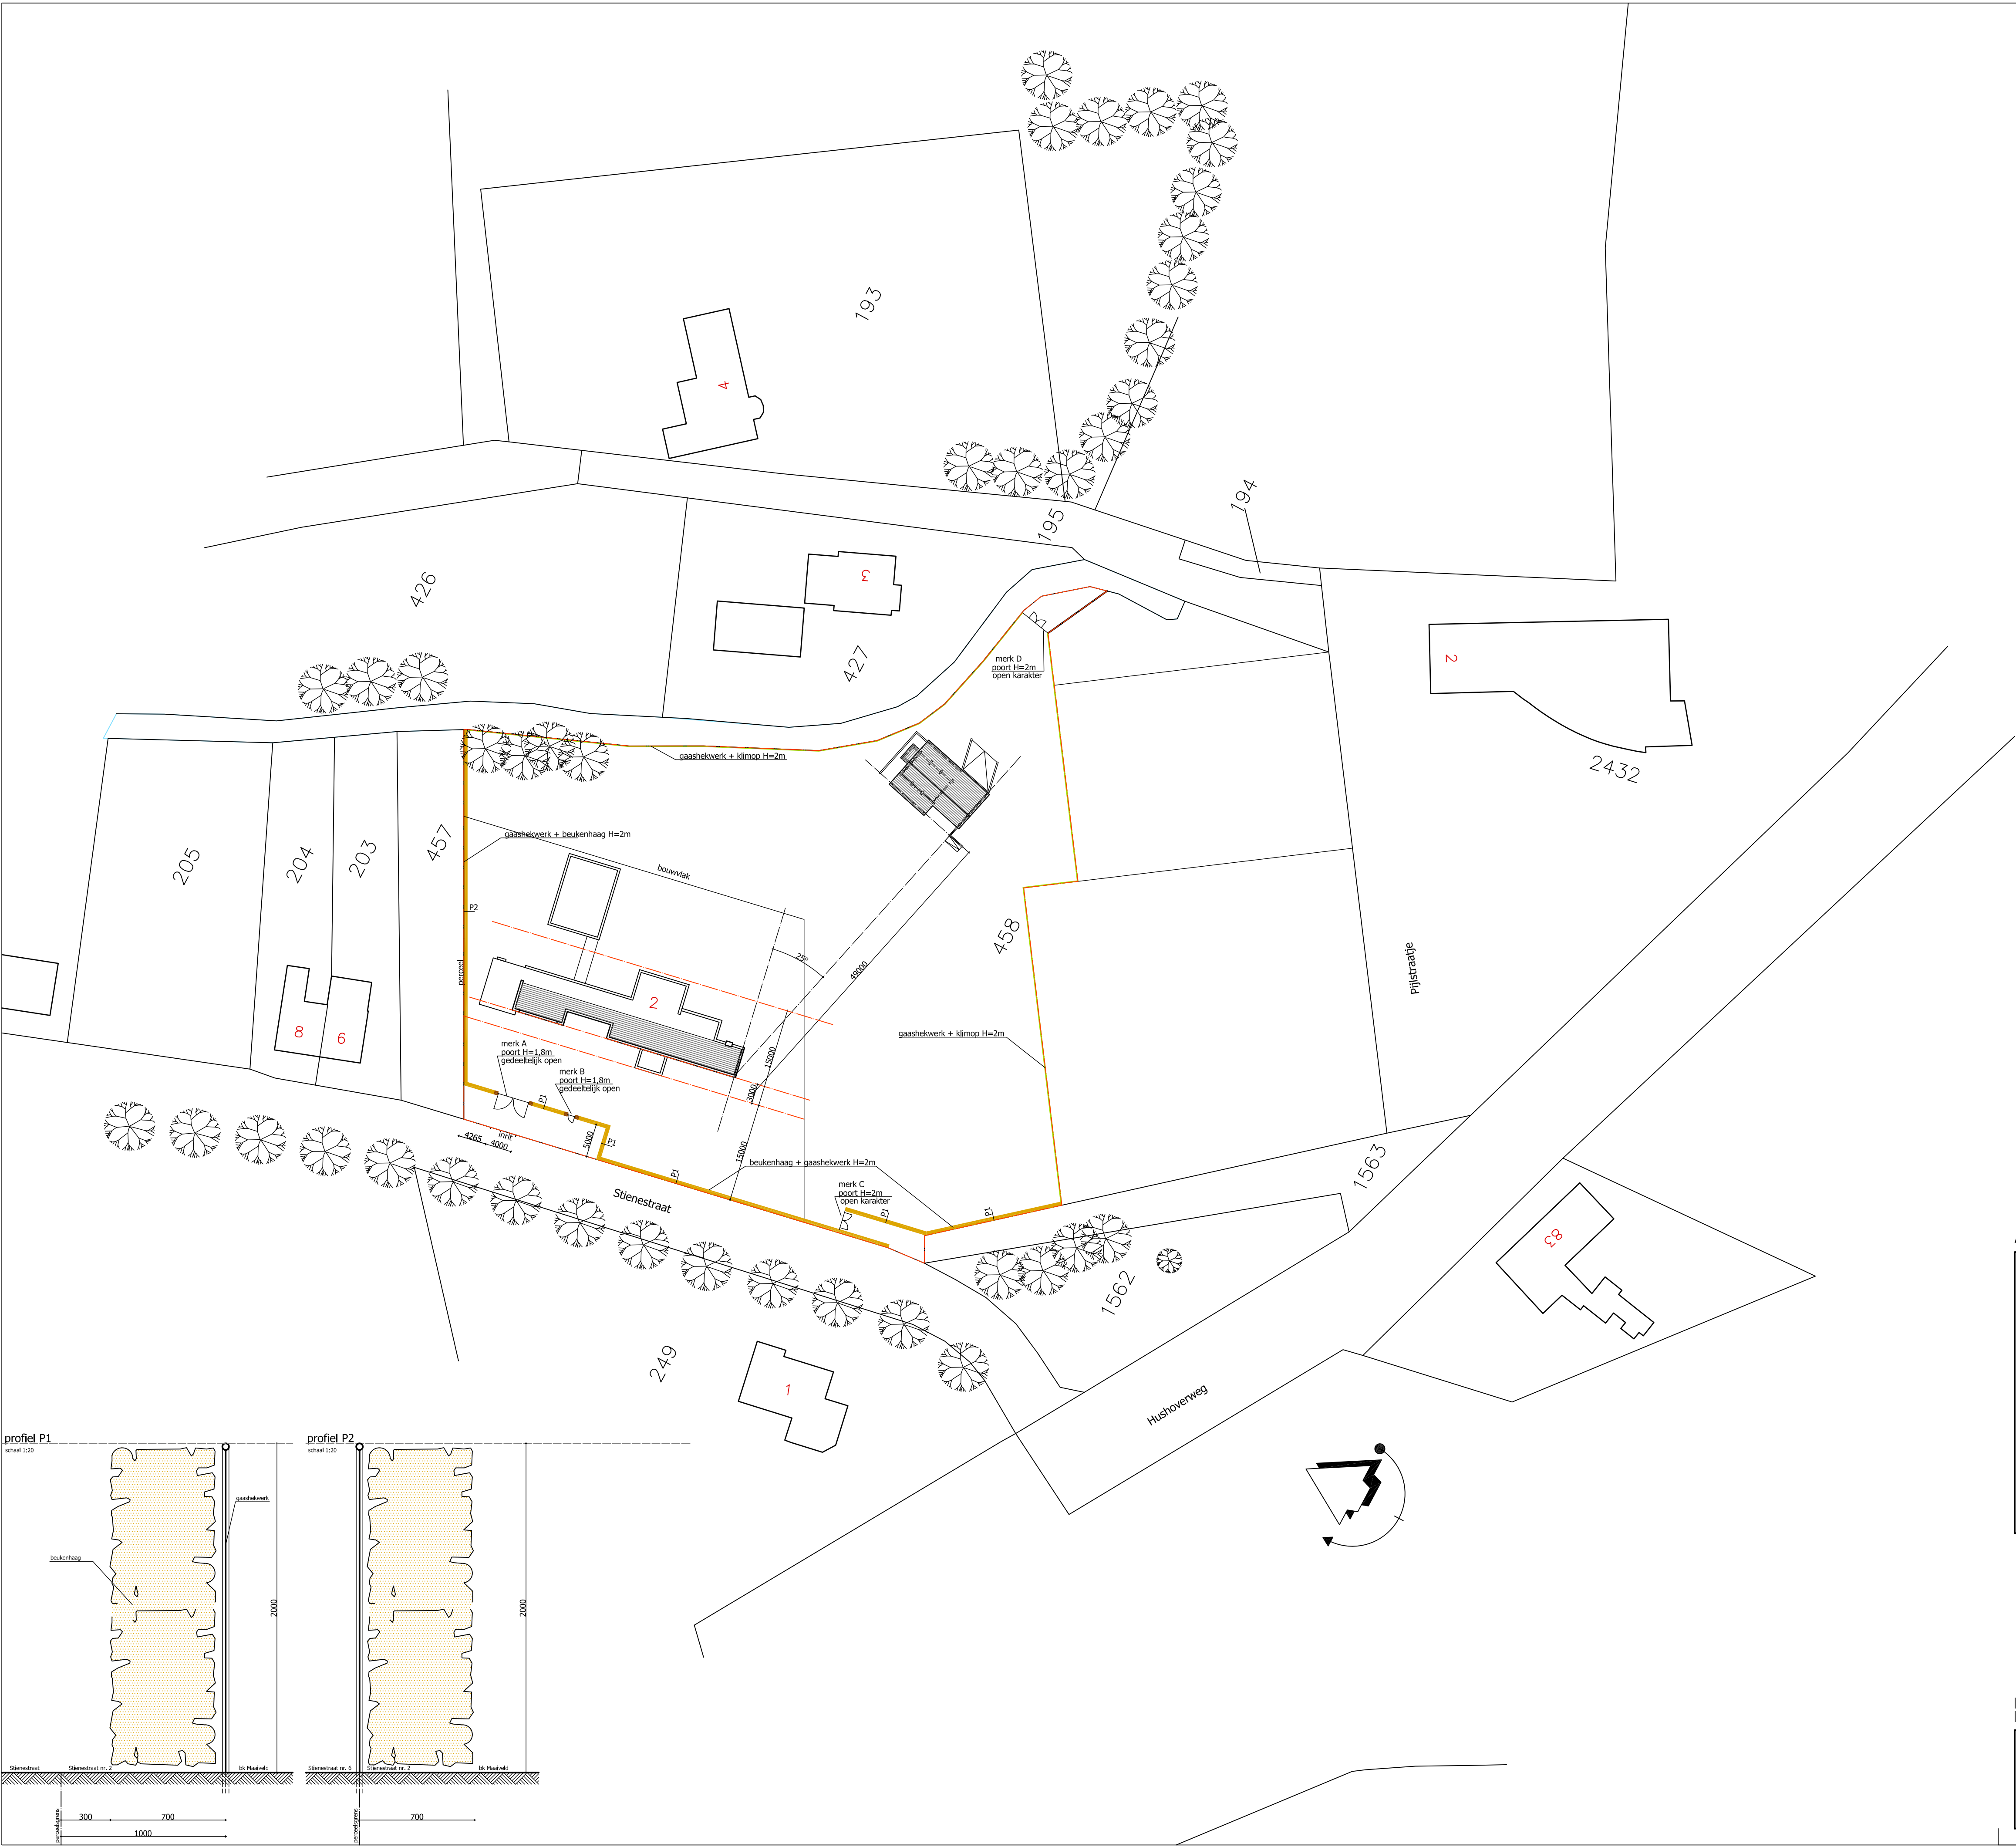

hoofdgebouw
81% voorgevel in, danwel tot maximaal 3 m achter, voorgevelrooilijn
54,1% afdekt met kap, helling 20°
inhoud 997 m³

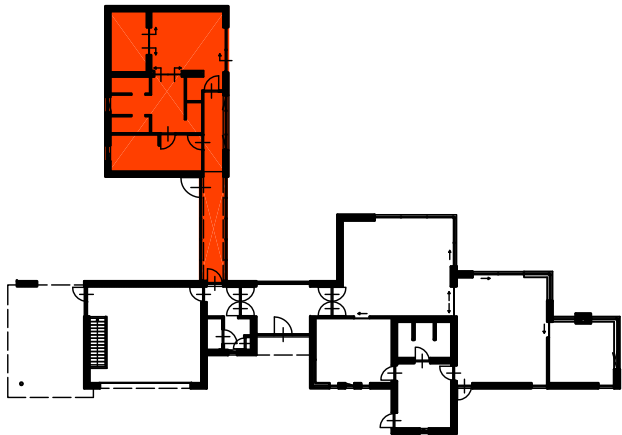

bijgebouw
oppervlakte 106 m²

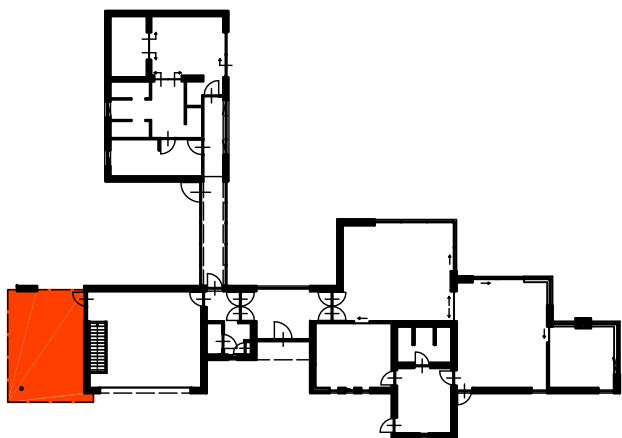


bouwwerk zijnde geen gebouw
oppervlakte 38 m²

Alle maten in het werk controleren !

tek nr	datum	gewijzigd	gewijzigd	onderdeel	principaal :
TO-2.0	29-11-2010	-	-	implantatie: bestaand	Dhr. J. & Mewr. M. Creemers
TO-3.1	01-11-2011	24-11-2011	29-02-2012	implantatie: nieuw	Jonkhofstraat 20
TO-3.2	01-11-2011	24-11-2011	-	gevelbeeld & profiel Stienestraat	6002 CV Weert
TO-3.10	30-12-2011	-	-	tuinontwerp	0495 451 808
TO-4.1	01-11-2011	24-11-2011	-	plattegronden	
TO-4.2	01-11-2011	24-11-2011	-	gevelaanzichten	construct.: v Meijl/Verhaegh
TO-4.3	01-11-2011	24-11-2011	-	doornaden	sondering: Inpijn-Blokpoel
TO-4.4	01-11-2011	24-11-2011	-	dakonzicht	epn: M&A milieuvadieburo
TO-4.10	01-11-2011	24-11-2011	-	kelder / fundering	
TO-4.11	01-11-2011	24-11-2011	-	begane grond vloer	landschap: Ves Reyniers
TO-4.12	01-11-2011	24-11-2011	-	dakvloer & kap	interieur: Verberne interieurs
TO-4.20	25-01-2012	29-02-2012	-	onderhoudsgebouw	
TO-7.1	01-11-2011	24-11-2011	-	principe detaillering	
TO-8.1	01-03-2012	-	-	ruimtelijke onderbouwing	
TO-8.3	01-11-2011	24-11-2011	-	bijlage bouwbesluit	

ARCHI STUDIO
h a r o l d l a e n e n

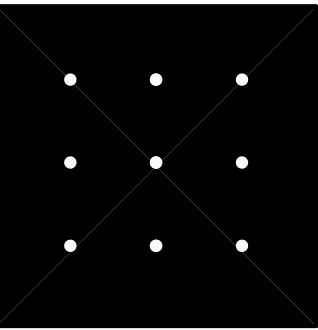

Archistudio-HL	ir. Harold Laenen	Onze Lieve Vrouwestraat 40	T. 0495 550 900	www.archistudio-hl.com
	Architect BNA	6035 AR Ospel	F. 0495 550 901	mail@archistudio-hl.com
project	: Nieuwbouw woonhuis a.d. Stienestraat te Weert	ontwerp	: ir. Harold Laenen	
onderdeel:	Implantatie	fase	: technisch ontwerp	
project nr :	P2008-01	schaal	: 1:500	
tek nr	: TO-3.1	formaat	: A1	
		datum	: 01-11-2011	
		gewijzigd:	29-02-2012	