

landschappelijke inpassing

behorende bij plan met betrekking tot bouwkavel op de locatie;

Zorgboerderij De Hegsteeg,
Ten name van J.J. Tindemans
Kleine Hegsteeg 6
6005 PS WEERT

In kader van Bestemmingsplan Buitengebied gemeente Weert
December 2012

Projectnr. 5554370/FK.


December 2012
Arvalis Nederweert

aanwezige bebouwing


gebouw zorgfunctie



© 2010 GeoEye © GeoContent / (p) Intergraph © 2010 Eurecense © 2010 IGN © 2012 Microsoft Corporation. © OpenStreetMap and contributors, Creative Commons-Share Alike License (CC-BY-SA)

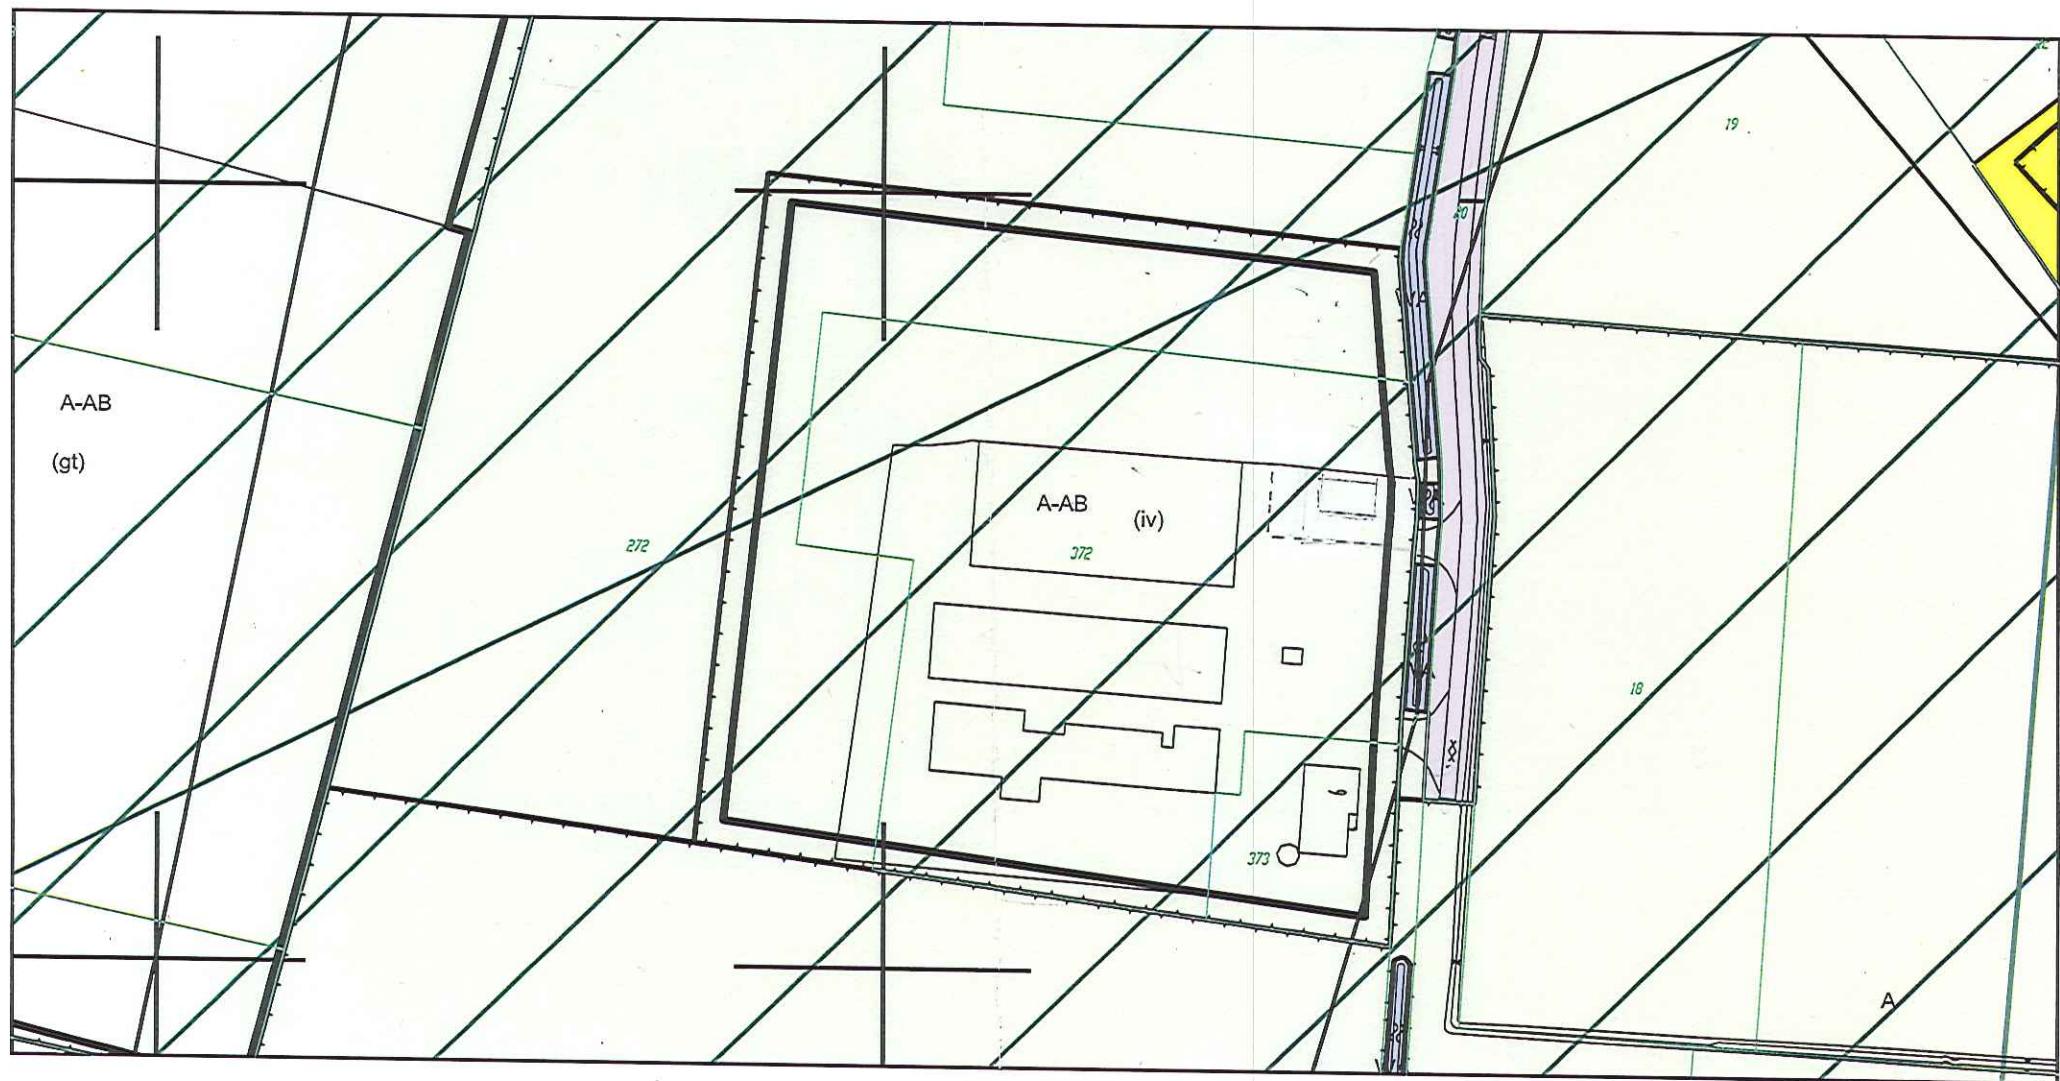

vigerende bestemmings-
plan buitengebied Weert

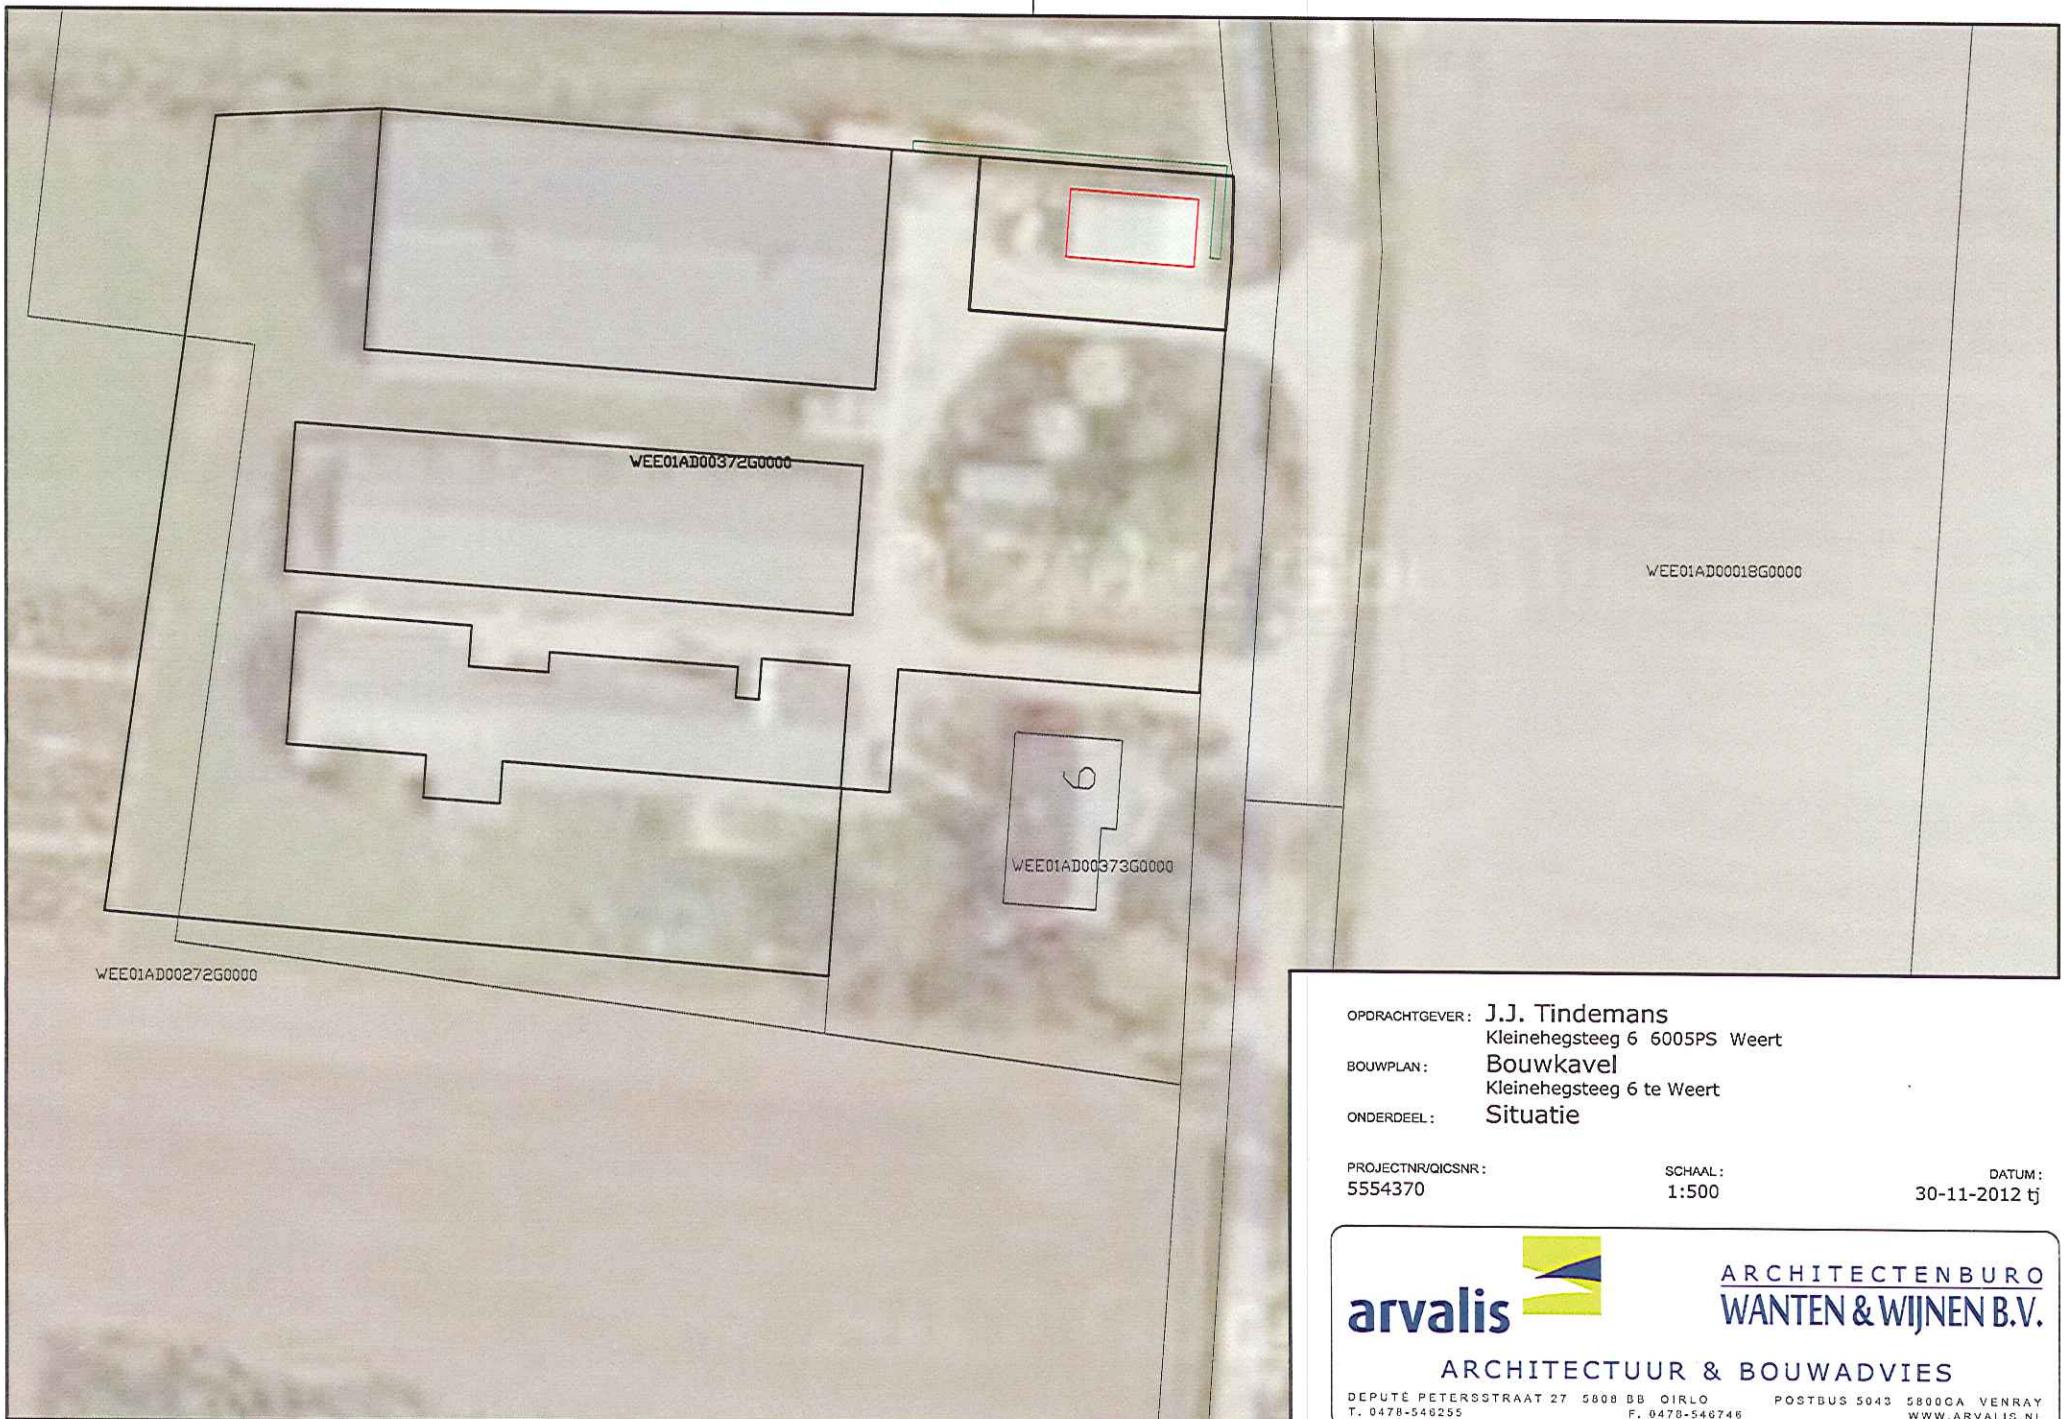

OPDRACHTGEVER: **J.J. Tindemans**
Kleinehegsteeg 6 6005PS Weert
BOUWPLAN: **Bouwkavel**
Kleinehegsteeg 6 te Weert
ONDERDEEL: **Situatie**


PROJECTNR/QICSNR:
5554370

SCHAAL:
1:500

DATUM:
30-11-2012 tj



ARCHITECTENBURO
WANTEN & WIJNEN B.V.
ARCHITECTUUR & BOUWADVIES
DEPUTÉ PETERSSTRAAT 27 5808 BB OIRLO POSTBUS 5043 5800 GA VENRAY
T. 0478-546255 F. 0478-546746 WWW.ARVALIS.NL

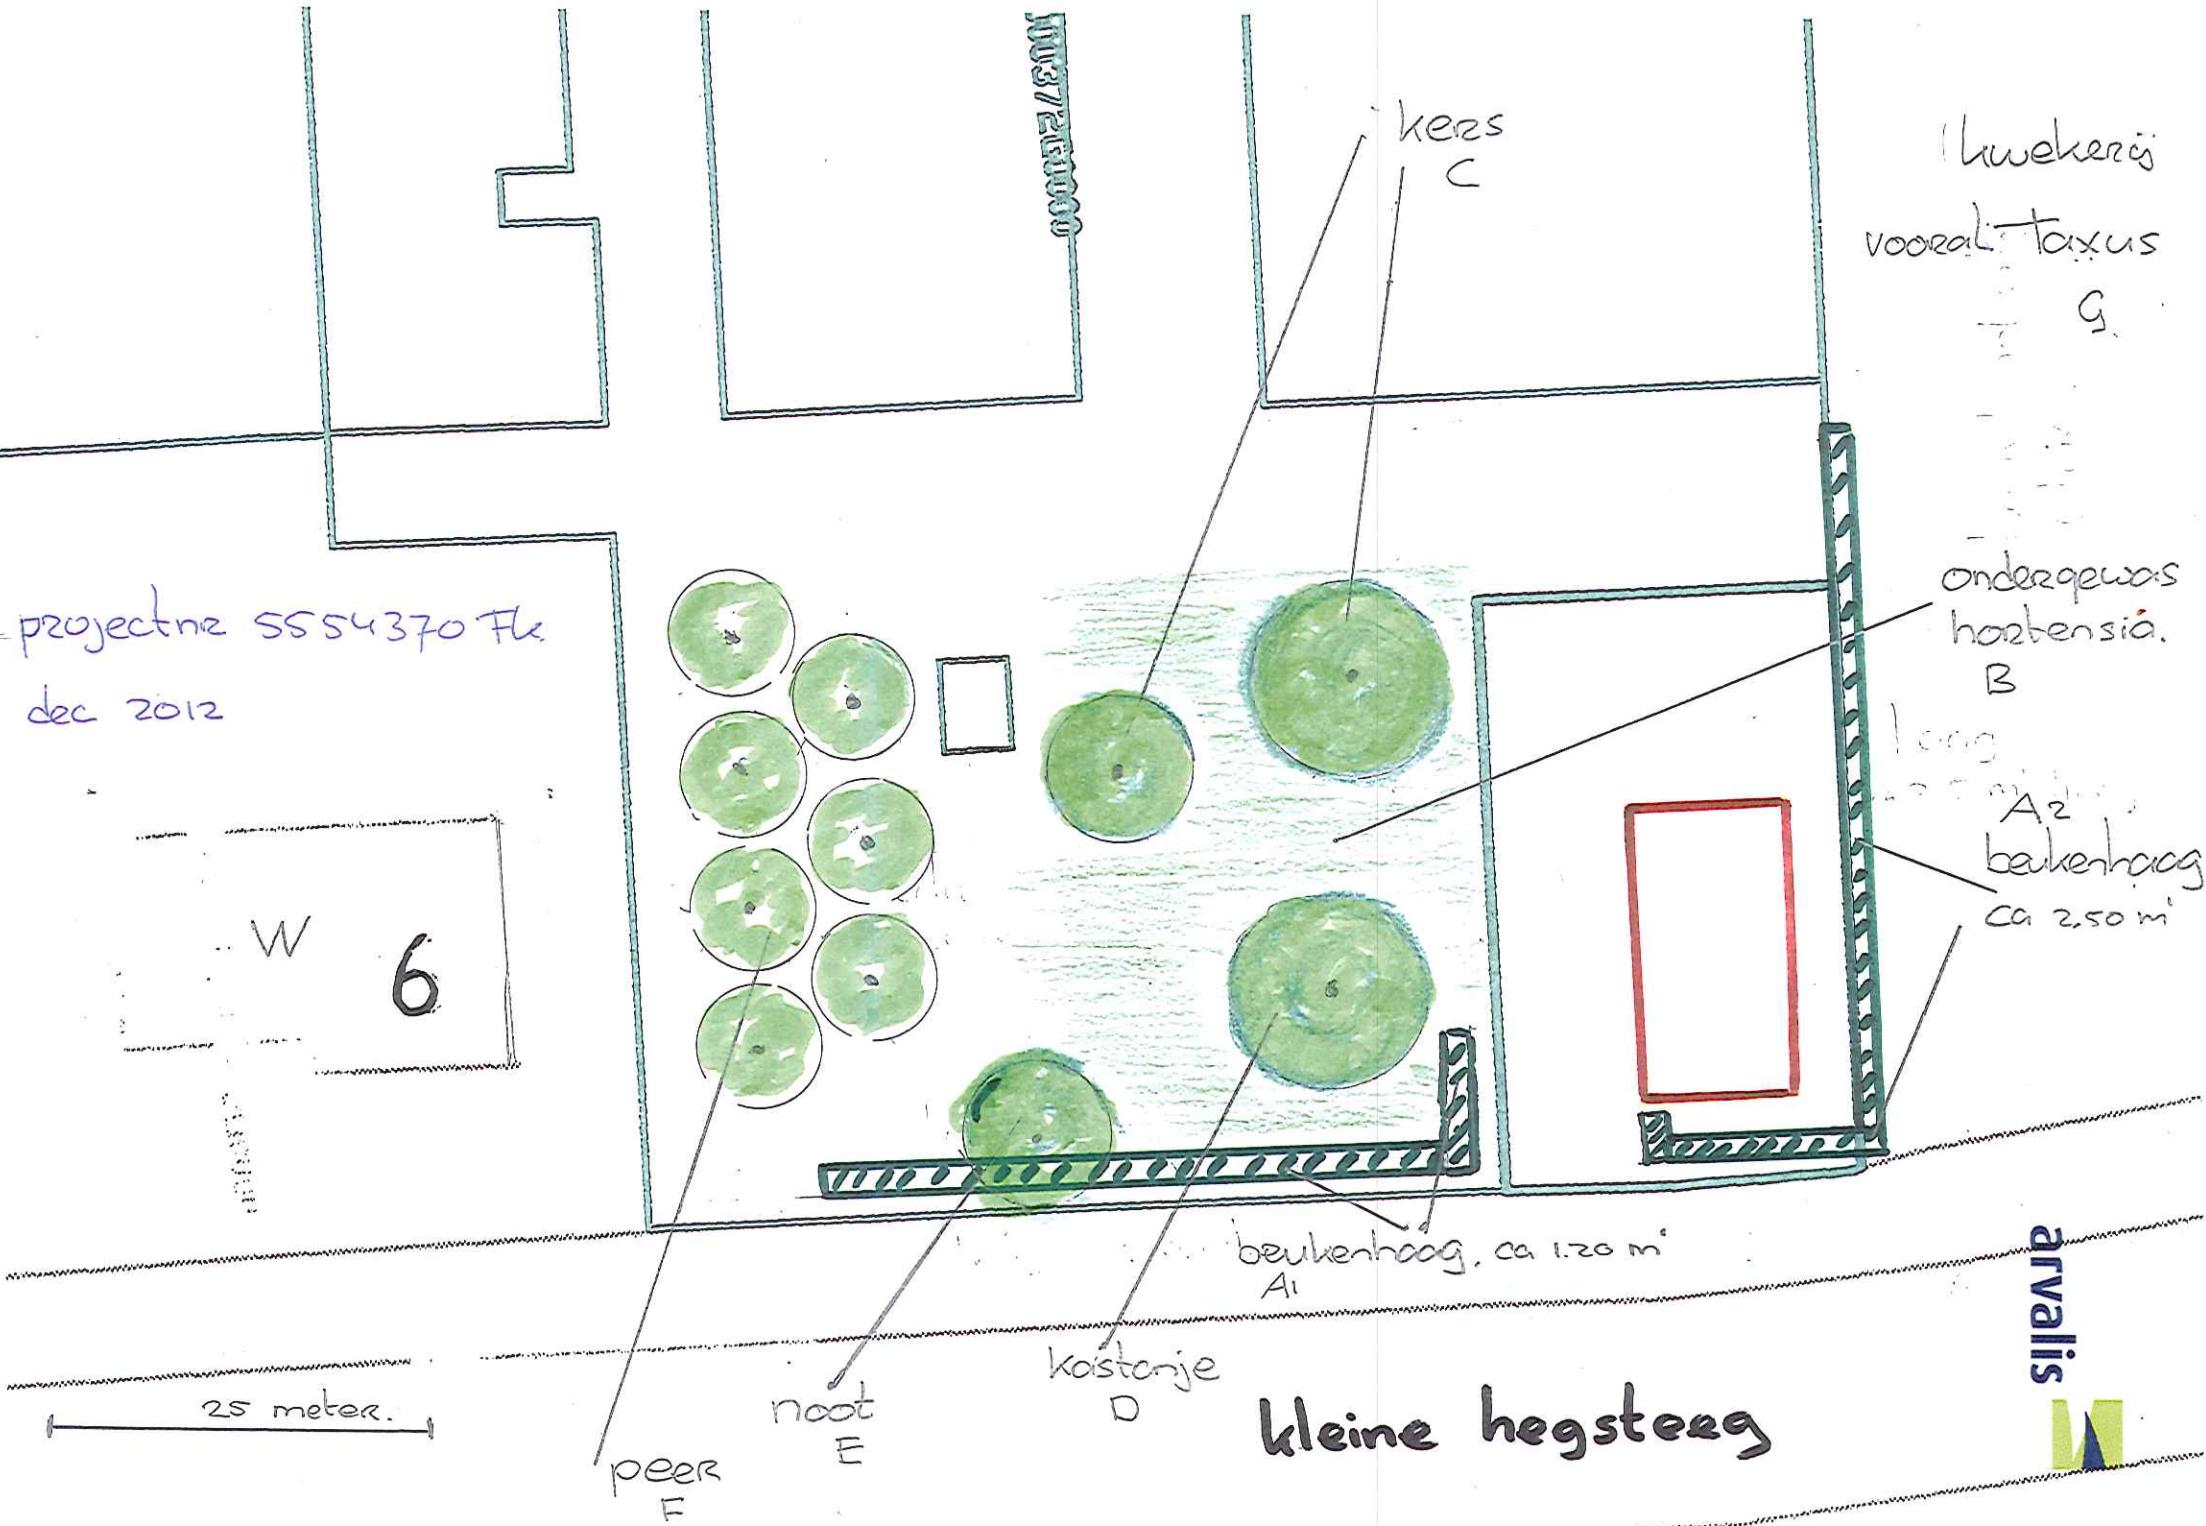

Plantlijst

nedl. naam.	wetenschappelijk	maat	contal	code
- beukenhaag	<i>carpinus betulus</i>	ca 1.20 m' ca 2.50 m'	ca 55 m' ca 70 m'	A ₁ A ₂
- Hortensia	<i>hydrangea macrophylla</i>		ca 50 stuks	B
- zoete kers	<i>prunus avium</i>	Ø 30 cm	2 stuks	C
- kastanje	<i>esculus hippo</i>	Ø 40 cm	1 stuk	D
- walnoot	<i>juglans regio</i>	Ø 25 cm	1 stuk	E
- peer		Ø 15 cm	7 stuks	F

geheel is reeds gerealiseerd.

beheer:

In stand houden haag op hoogte 1.20 m' / 2.50 m'
bomen te snoeien zoals gebruikelijk.

projectnr 5554370 / Flk.
dec 2012
kleine Hegsteeg 6 6005 PS Woerden

