




VERKLARING

- Vergunningsgrens
- Plangrens
- Helhuisweg/fietspad 2,5m. breed (550m.)
- Fietspad 2,0m. breed (1300m.) (menggrandaal)
- Ruiterpad 1,0m. breed (1000m.) (zand)
- Wandelpad 15m. breed (200m.) (stol/grind)
- Wandelpad 10m. breed (1500m.) (stol/grind)
- M.t.b. route
- Graspad
- Zandstrand
- Recreatie-/duikplas
- Vijver/natuurplas/poelen
- Waterlijn (peil variabel)
- 'Ballenlijn', waterdiepte 15m.
- Hekwerk
- Rijbaan (dubbele slijtaag)
- Parkeren (ingezaaid met gras)
- Te handhaven/verjongen en aanleg bos
- Te ontwikkelen nieuw bos/natuur, spontaan of aangelegd
- Duikparcours met duikelement (exacte locatie volgt in het "veld")
- Duik-/vissteiger
- Vogelkijkscherm (exacte locatie volgt in het "veld")
- Speeltoestel
- Zitbank met prullenbak (exacte locatie volgt in het "veld")
- Informatiebord (exacte locatie volgt in het "veld")
- Rijbaan strand (menggrandaal)

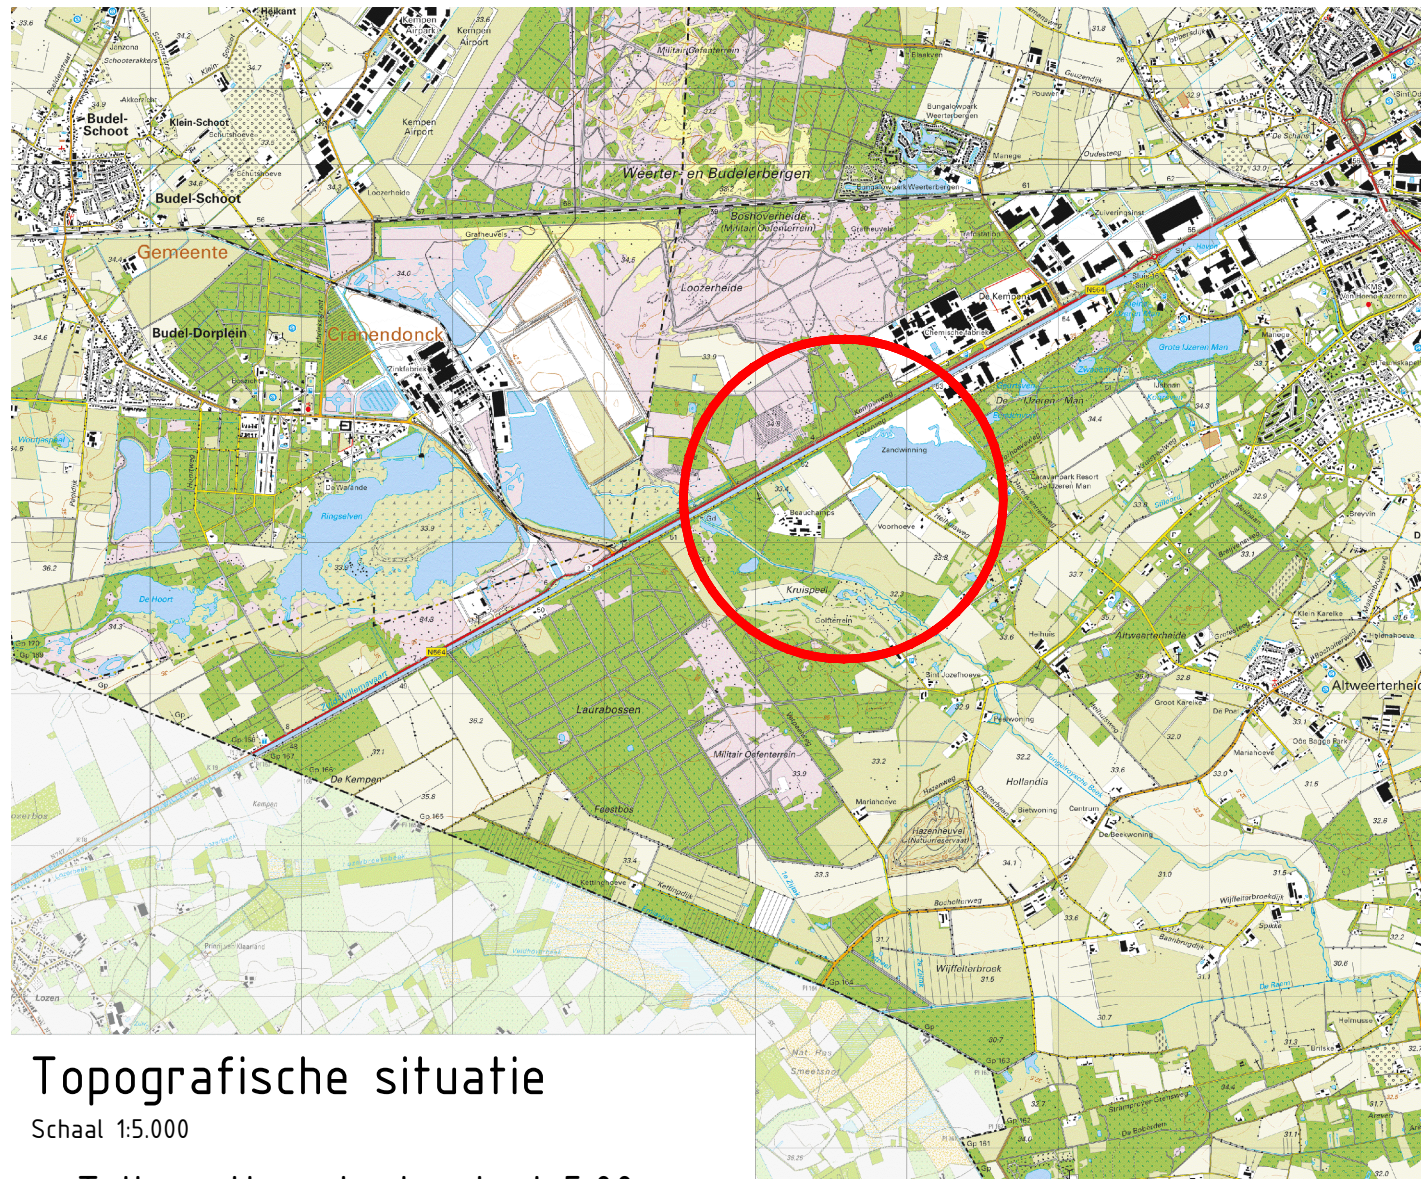

Topografische situatie
Schaal 1:5.000
Tollerantie: -horizontaal 5,00m.
-verticaal 0,50m.
Gestreefd wordt naar een gemiddelde marge van 0,00m.
Locatie paden ter indicatie locatie wordt in het terrein bepaald

0

20

40

60

80

100m

Maten in meters, tenzij anders aangegeven

Materialen in millimeters

Hoogtegegevens in meters t.o.v. N.A.P.

DEFINITIEF

Centrale Zandwinning Weert BV








Herinrichting

Eindplan

Situatie

Projectnummer	Tekeningsnummer		Versie	Datum van afgave	Omschrijving	Contactpersoon		
306007	306007-T102-OW-C07v8.1-01		1	1-08-2022	Eindplan			
Blad	Van	Schaal	Formaat		Kleur	Get.	Get.	Aanv.
1	1	1:2.000	A0		Kessel	RvH		KJ

-

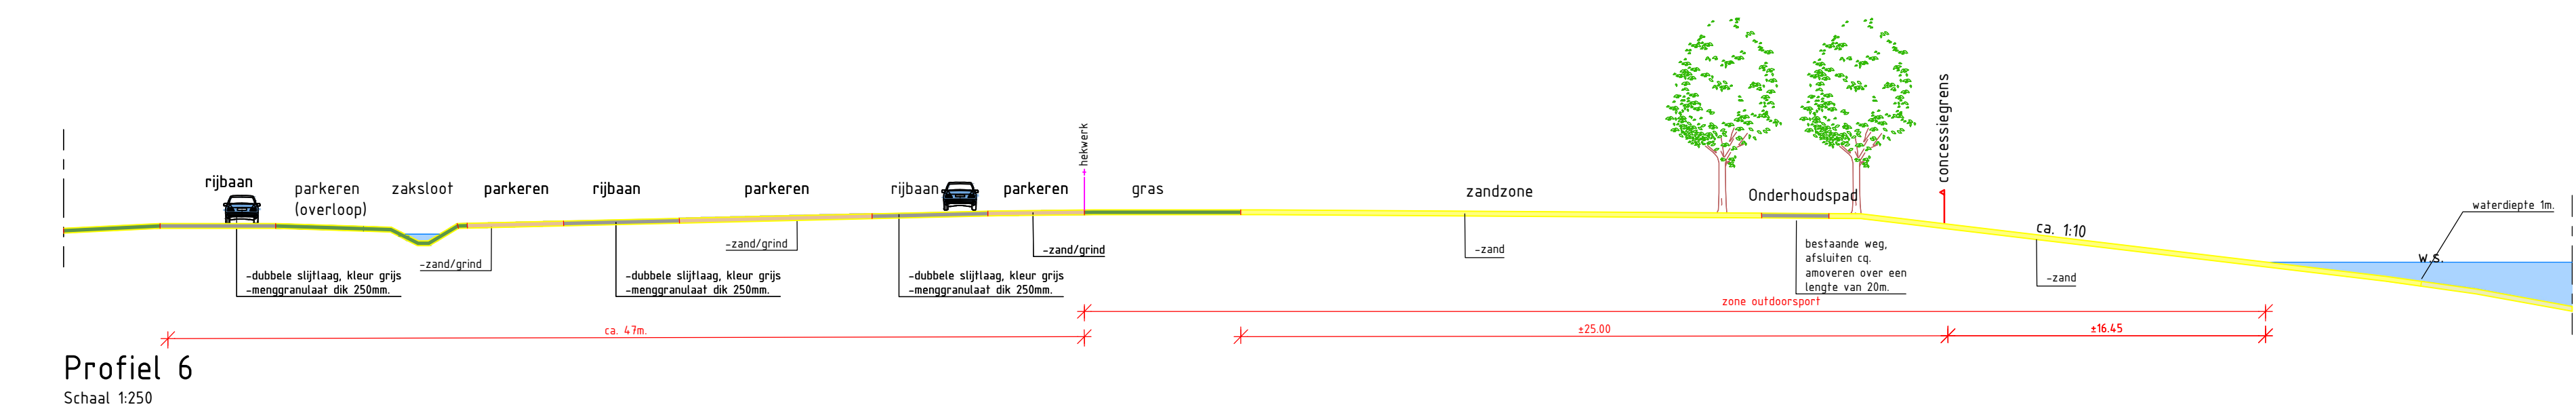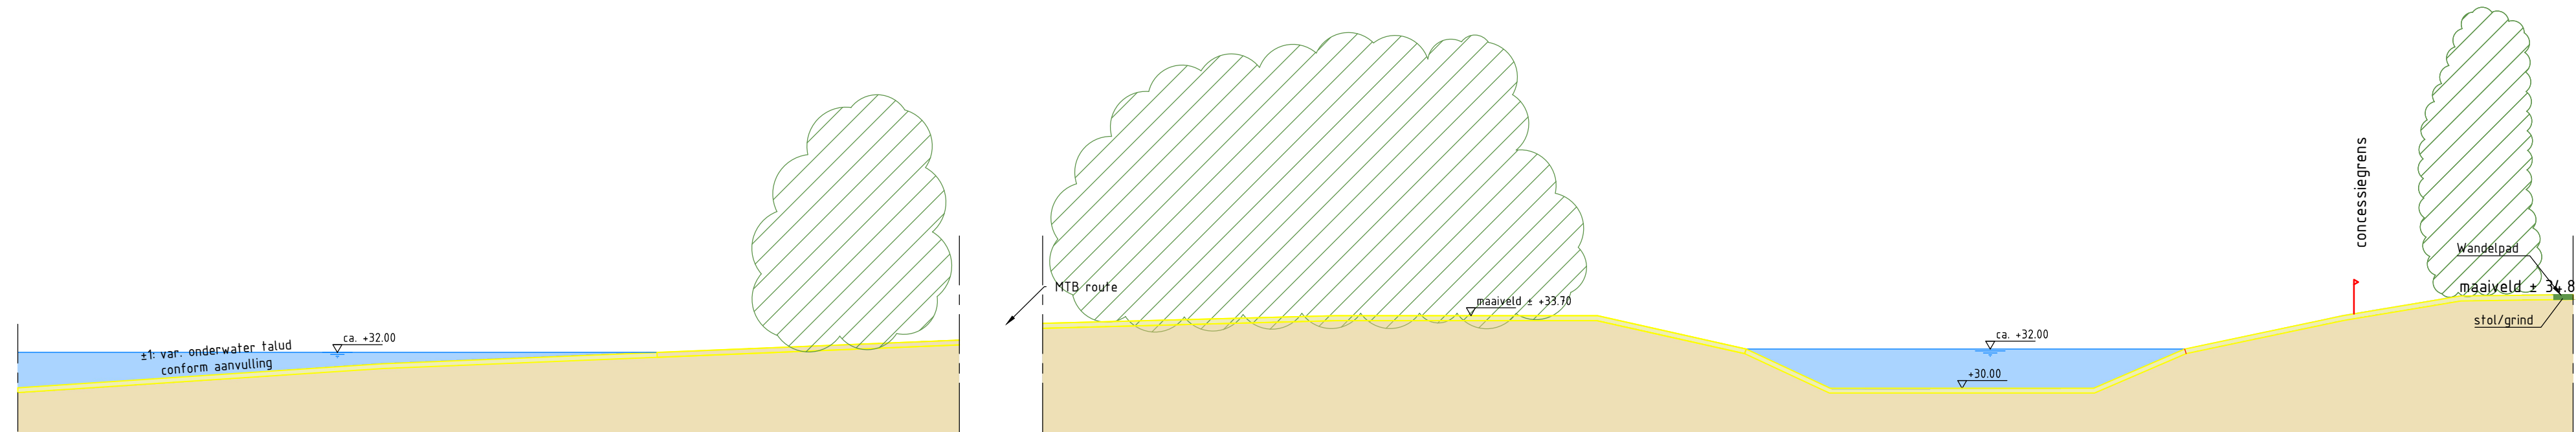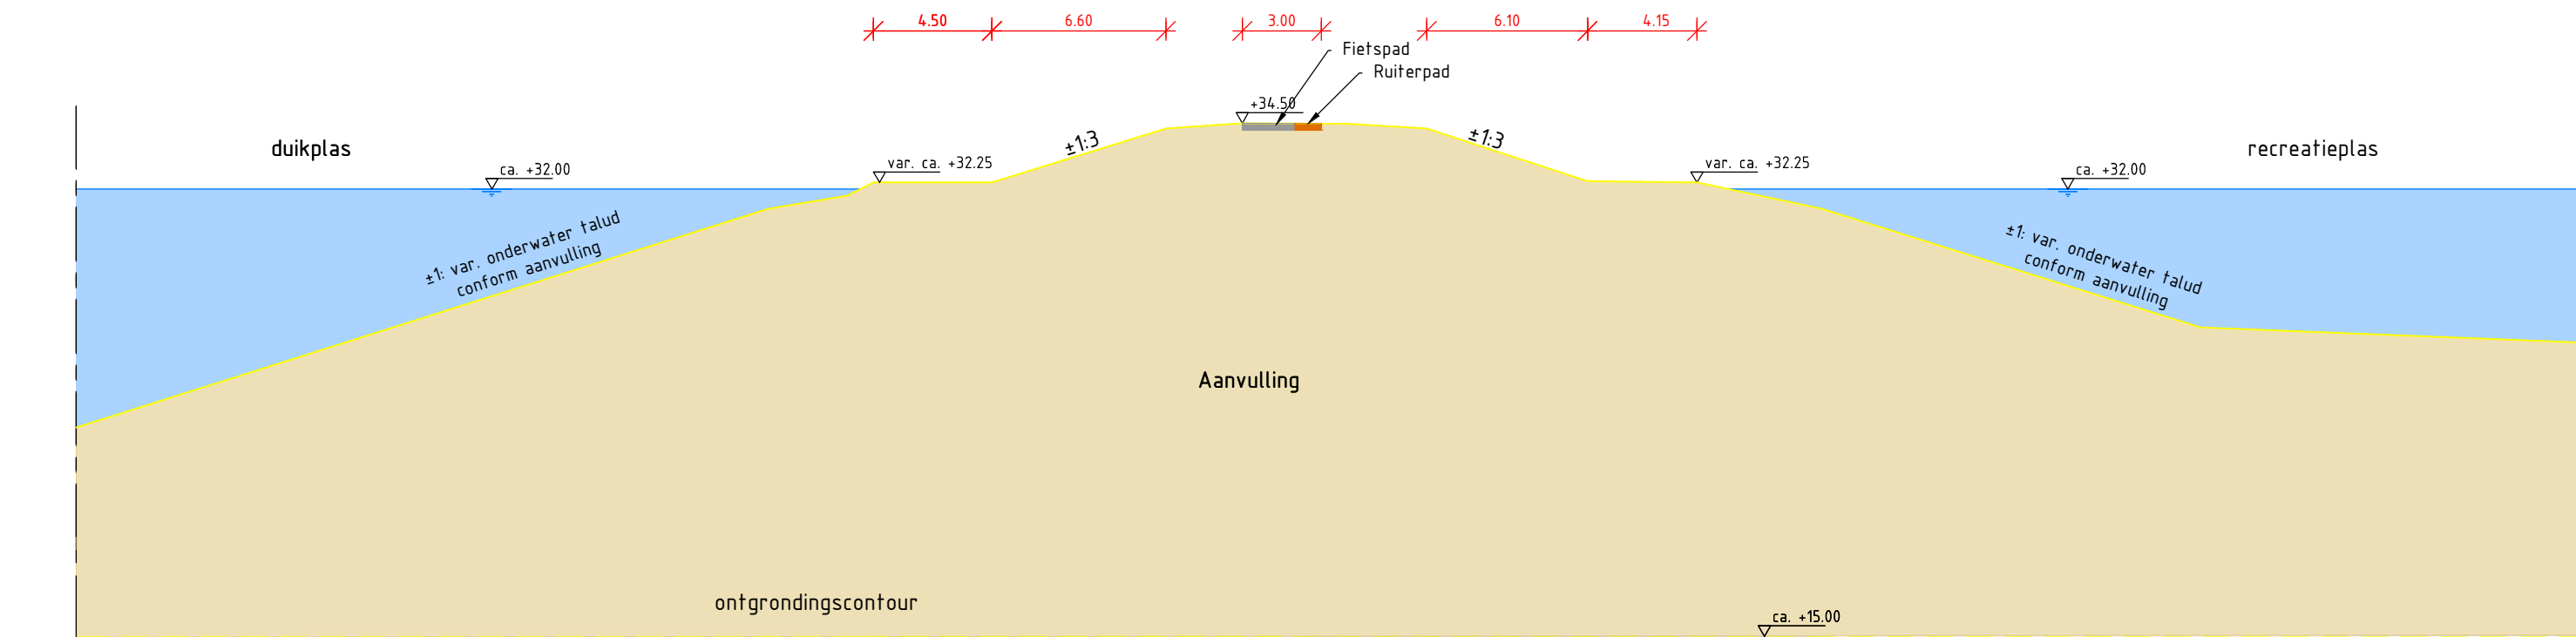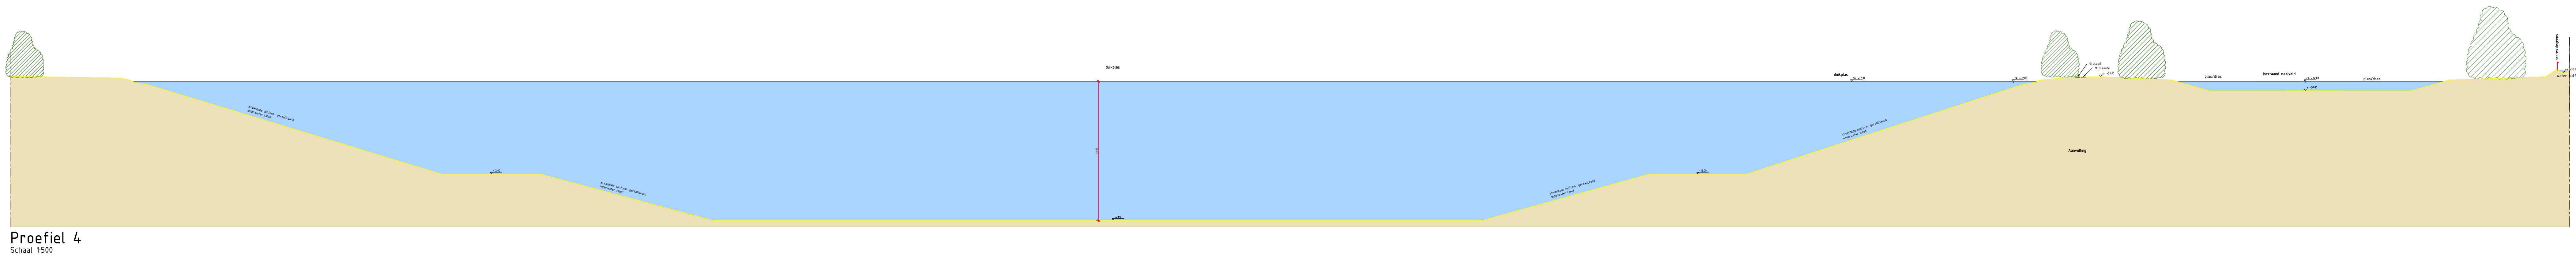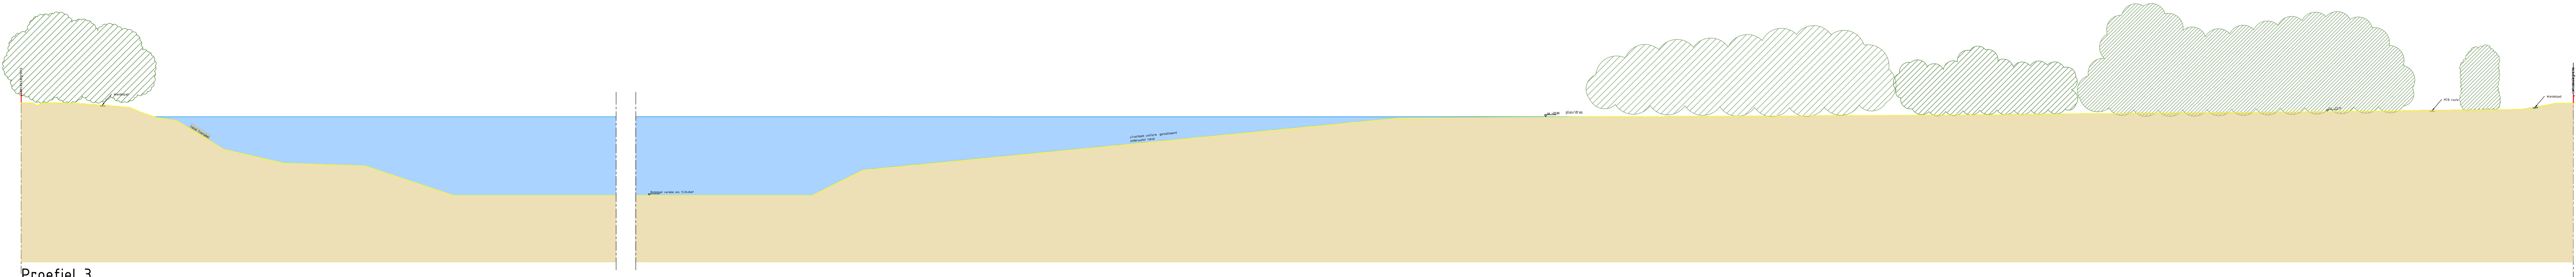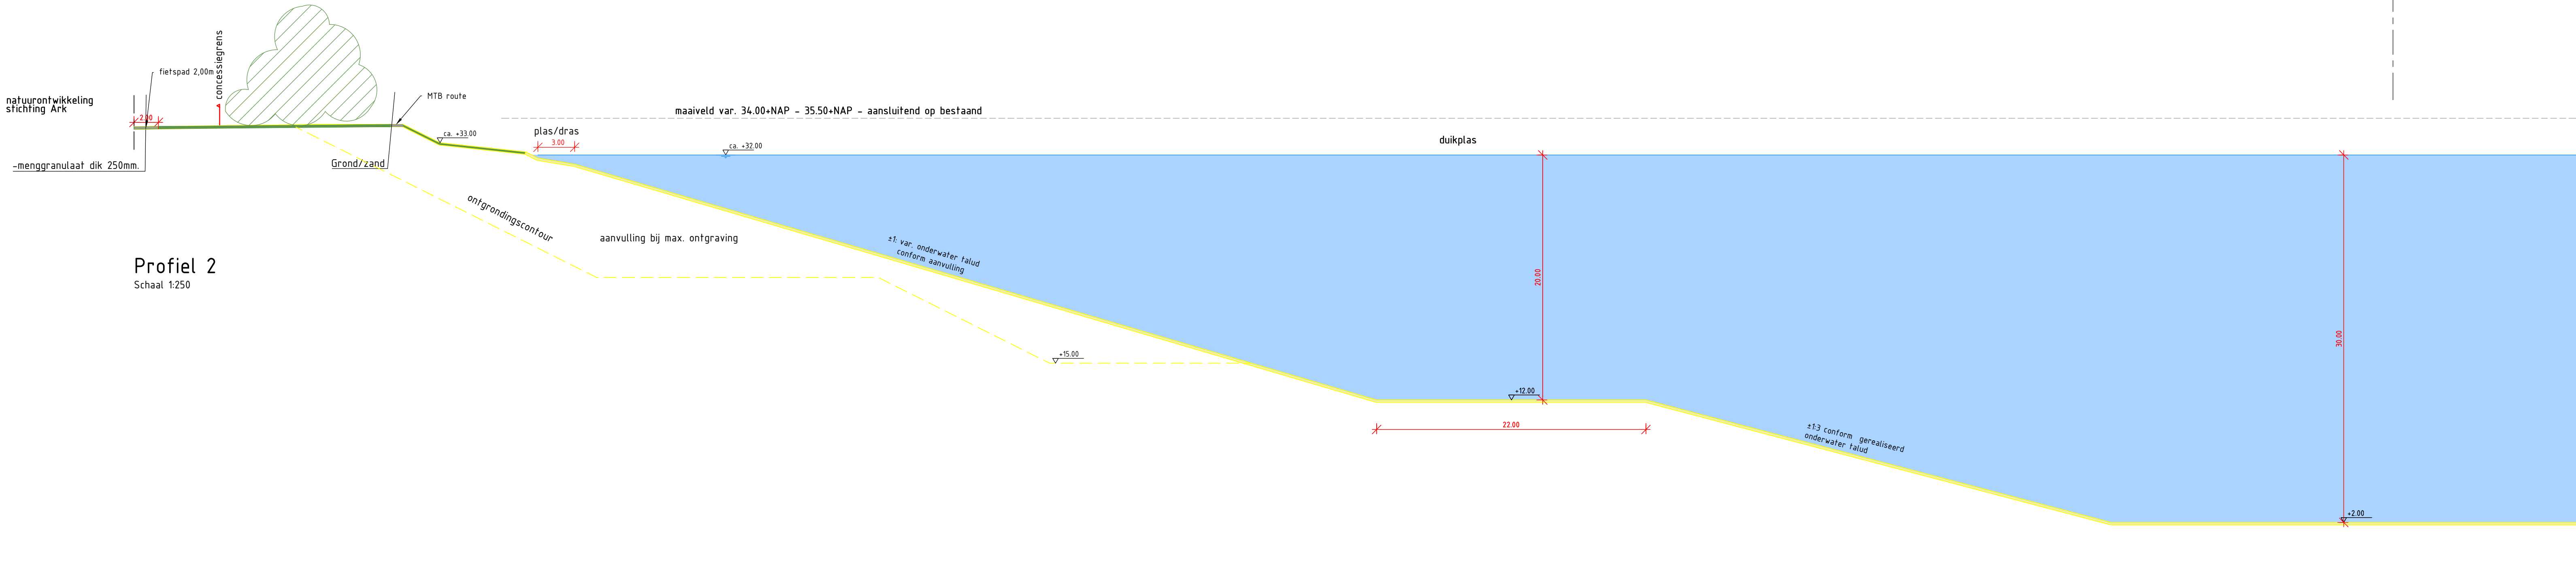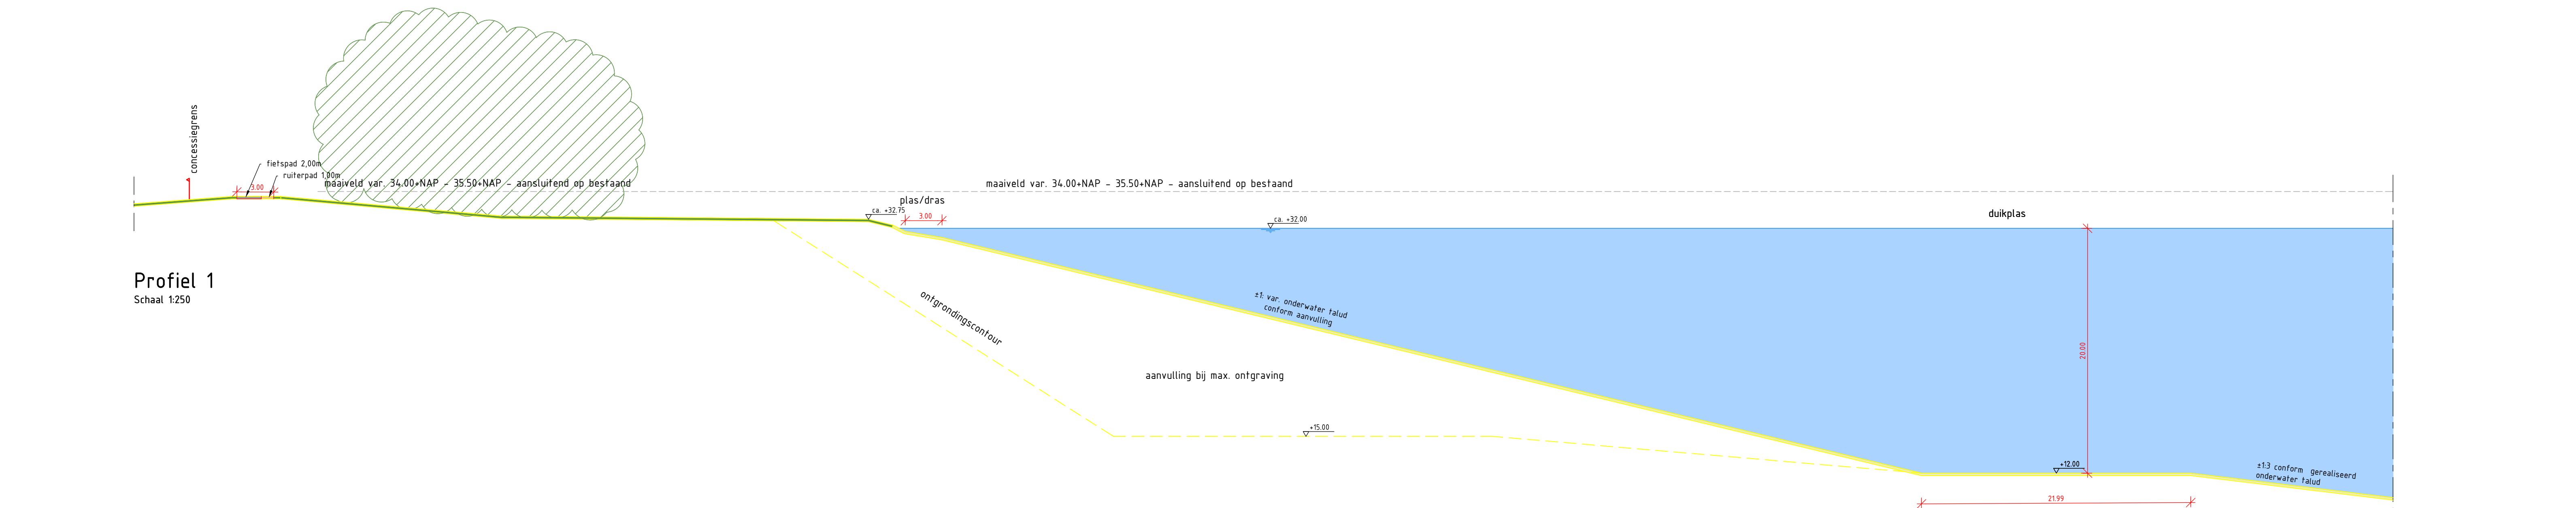

Tolerantie: -horizontaal 5.00m.
-verticaal 0.50m.
Gestreefd wordt naar een gemiddelde marge van 0.00m.
Locatie paden ter indicatie locatie wordt in het terrein bepaald

0 5 10 15 20 25m

Maten in meters, tenzij anders aangegeven
Materialen in millimeters
Hoogtegevens in roepels t.o.v. N.A.P.

Centrale Zandwinning Weert BV
Herinrichting CZW

Eindplan

Dwarsprofielen

Projectnummer	Tekeningnummer	Versie	Datum van afgeven	Omschrijving	Controleur
306007	306007-T102-OW-C07v8.1-1.02	09-08-2022	Eindplan		
Blad	Van	Schaal	Formaat	Kenners	Gel.
2	2	1:250 & 1:500	A0-L (594x1189)	Kessel	RvH

Gel.	Gel.	Aut.
RvH	KJ	

Definitief

306007-02-001