
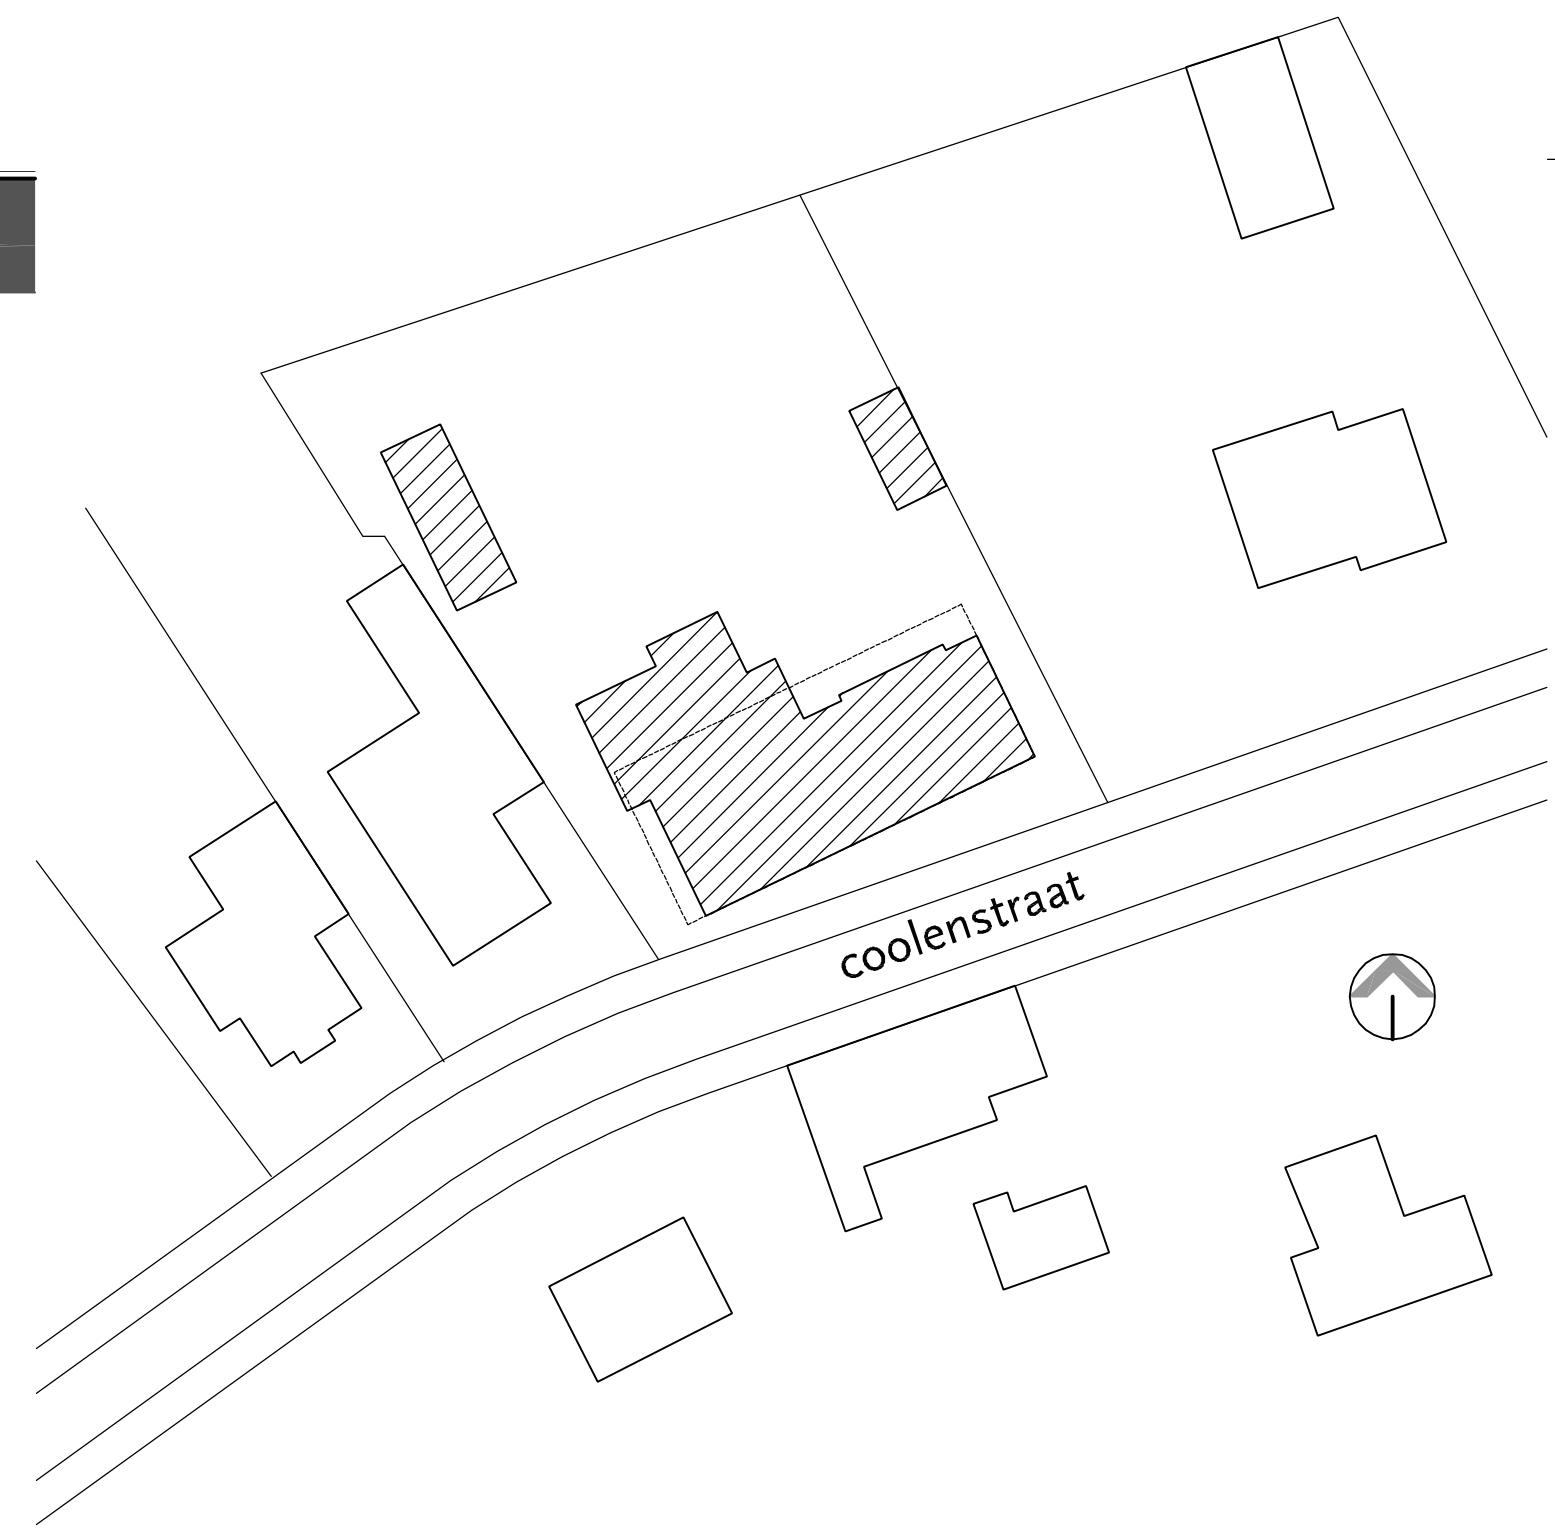
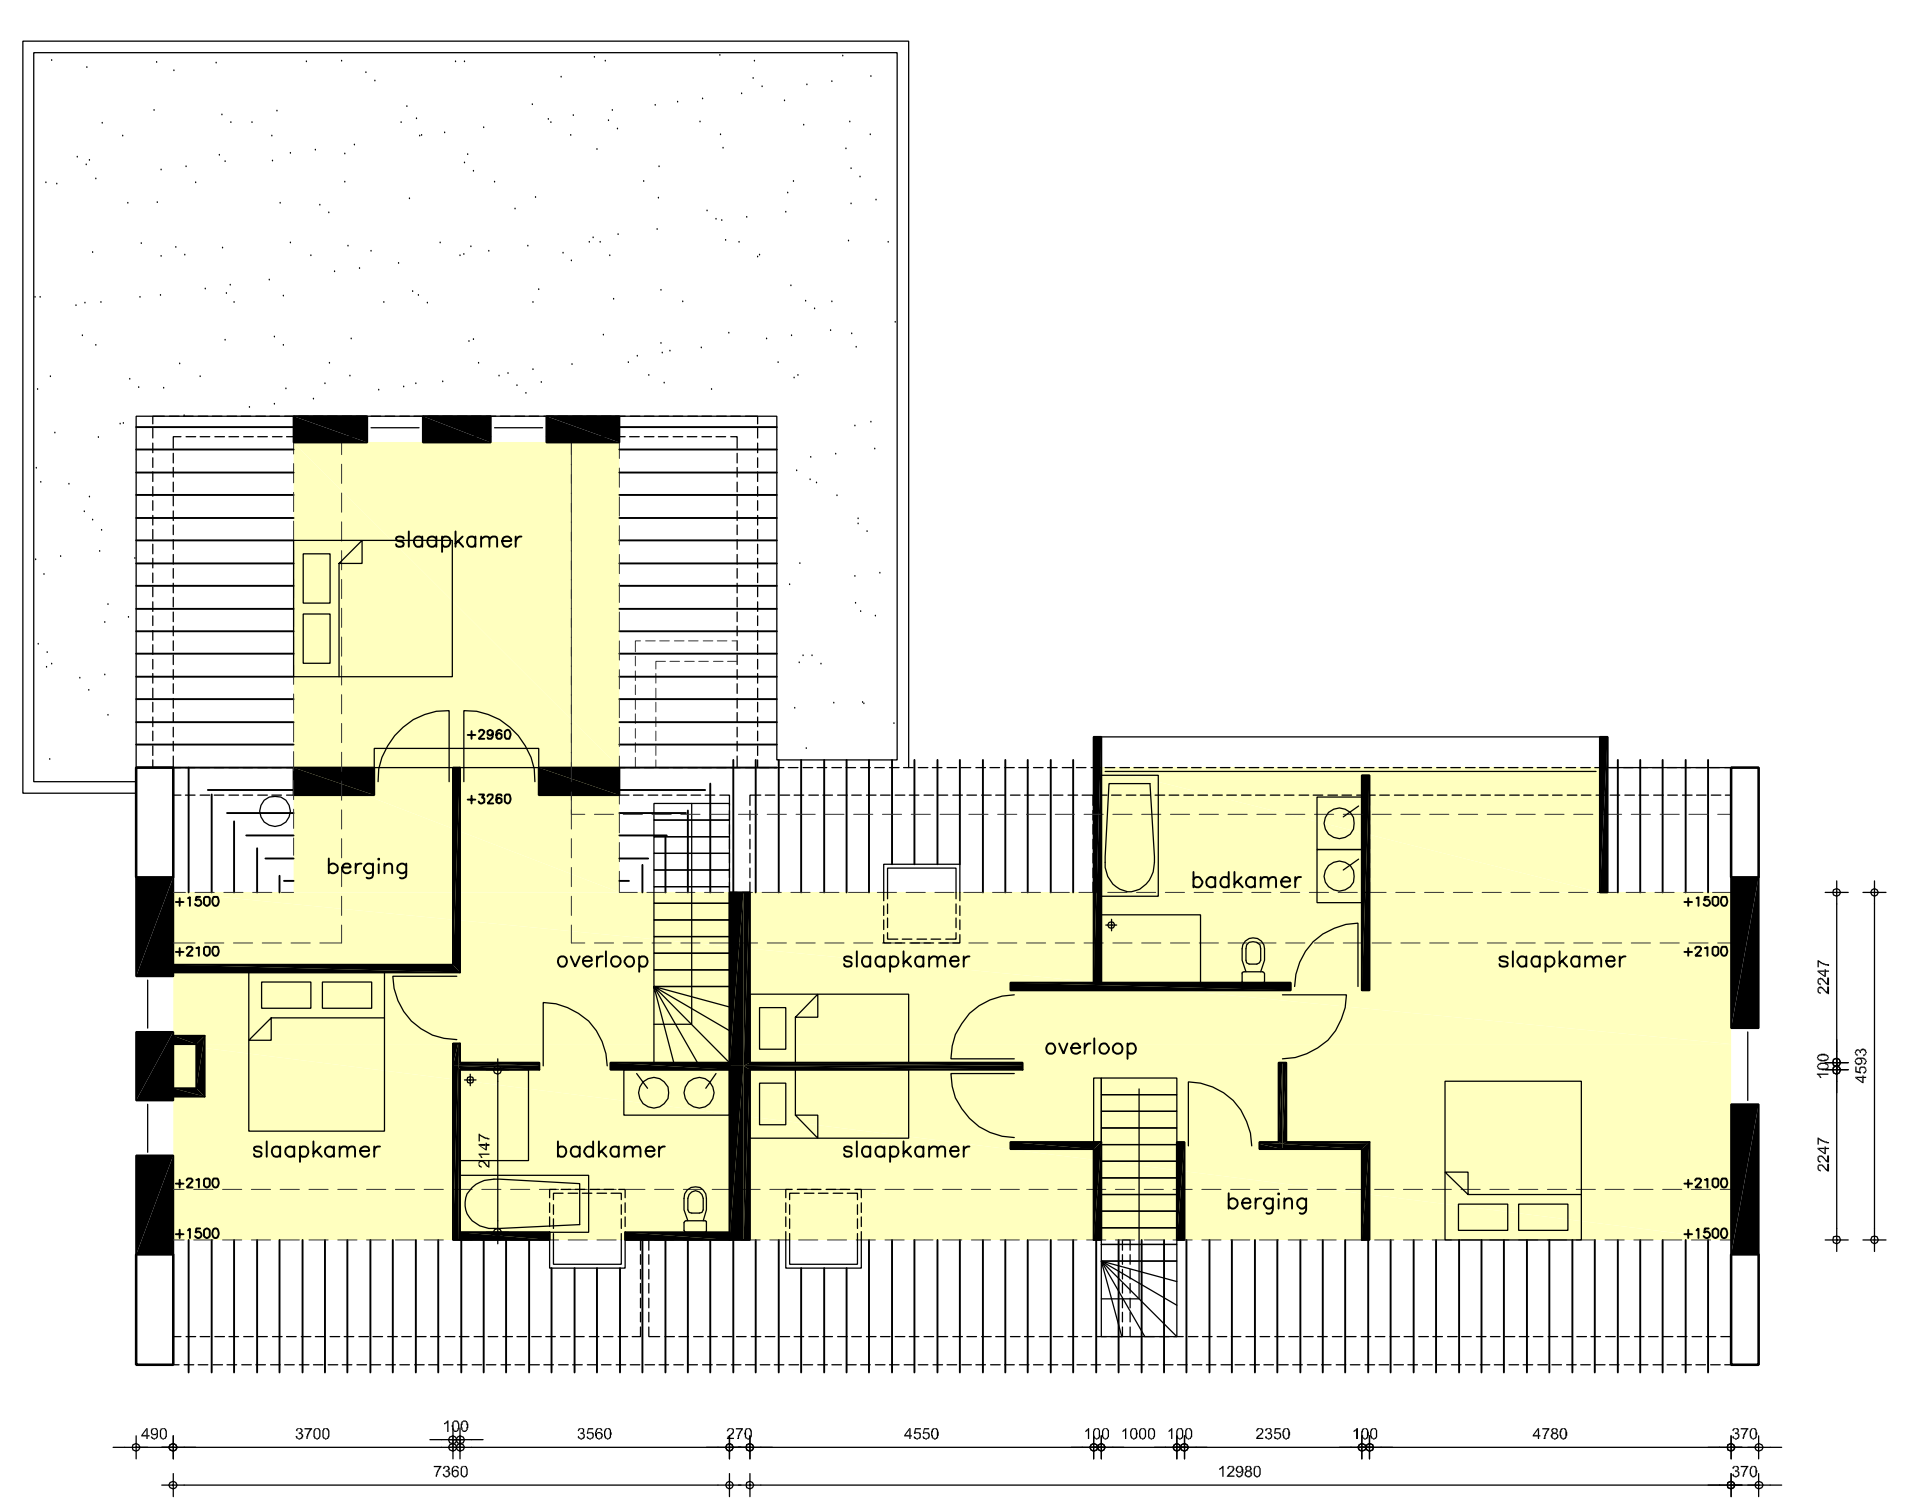
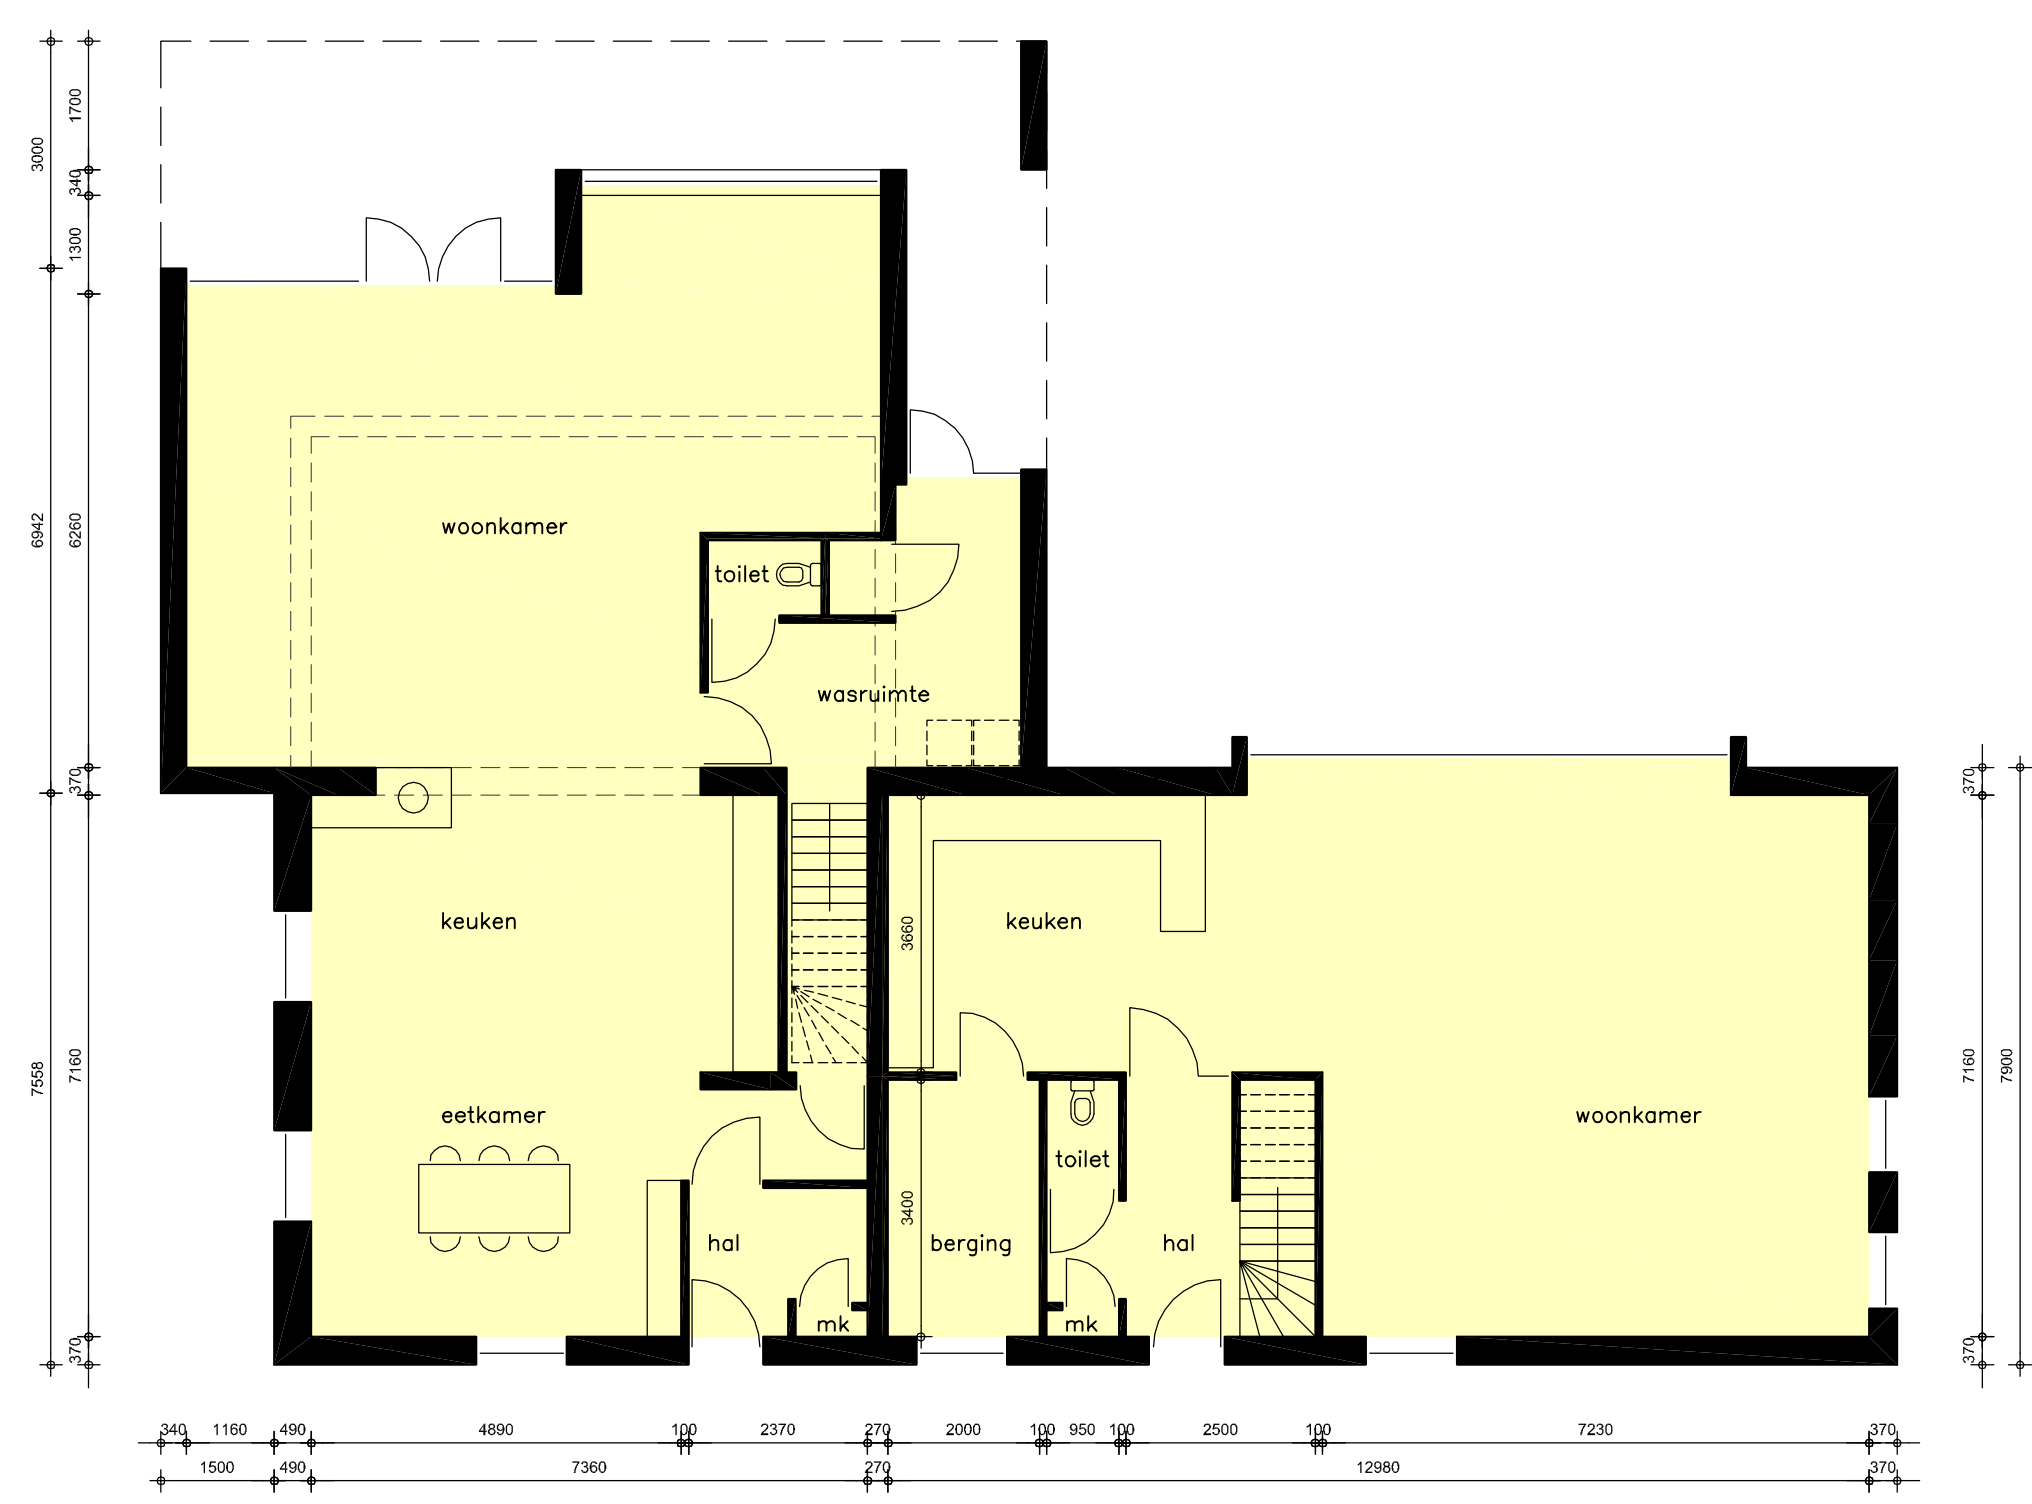


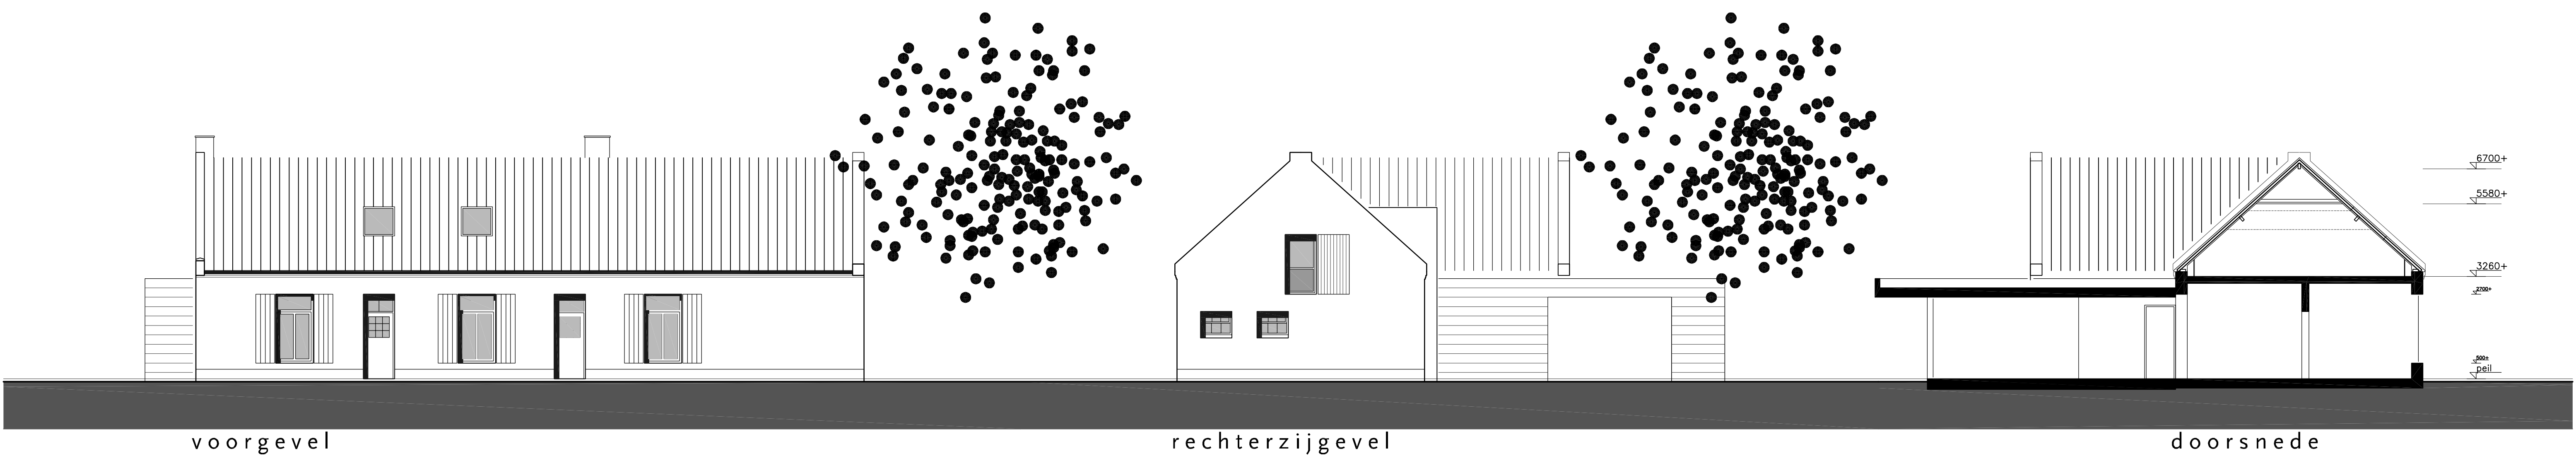

Coonen Metz Architecten
Houtstraat 34h
6102 BJ Ede
T 0475 48 45 42
F 0475 48 69 95
E ed@cm-architecten.nl

verbouwing boerderij te swartbroek
ontwerptekening
plattegronden, gevels en doorsnede

dhr. latten
dr.poelstraat 13
6006 zd weert
