


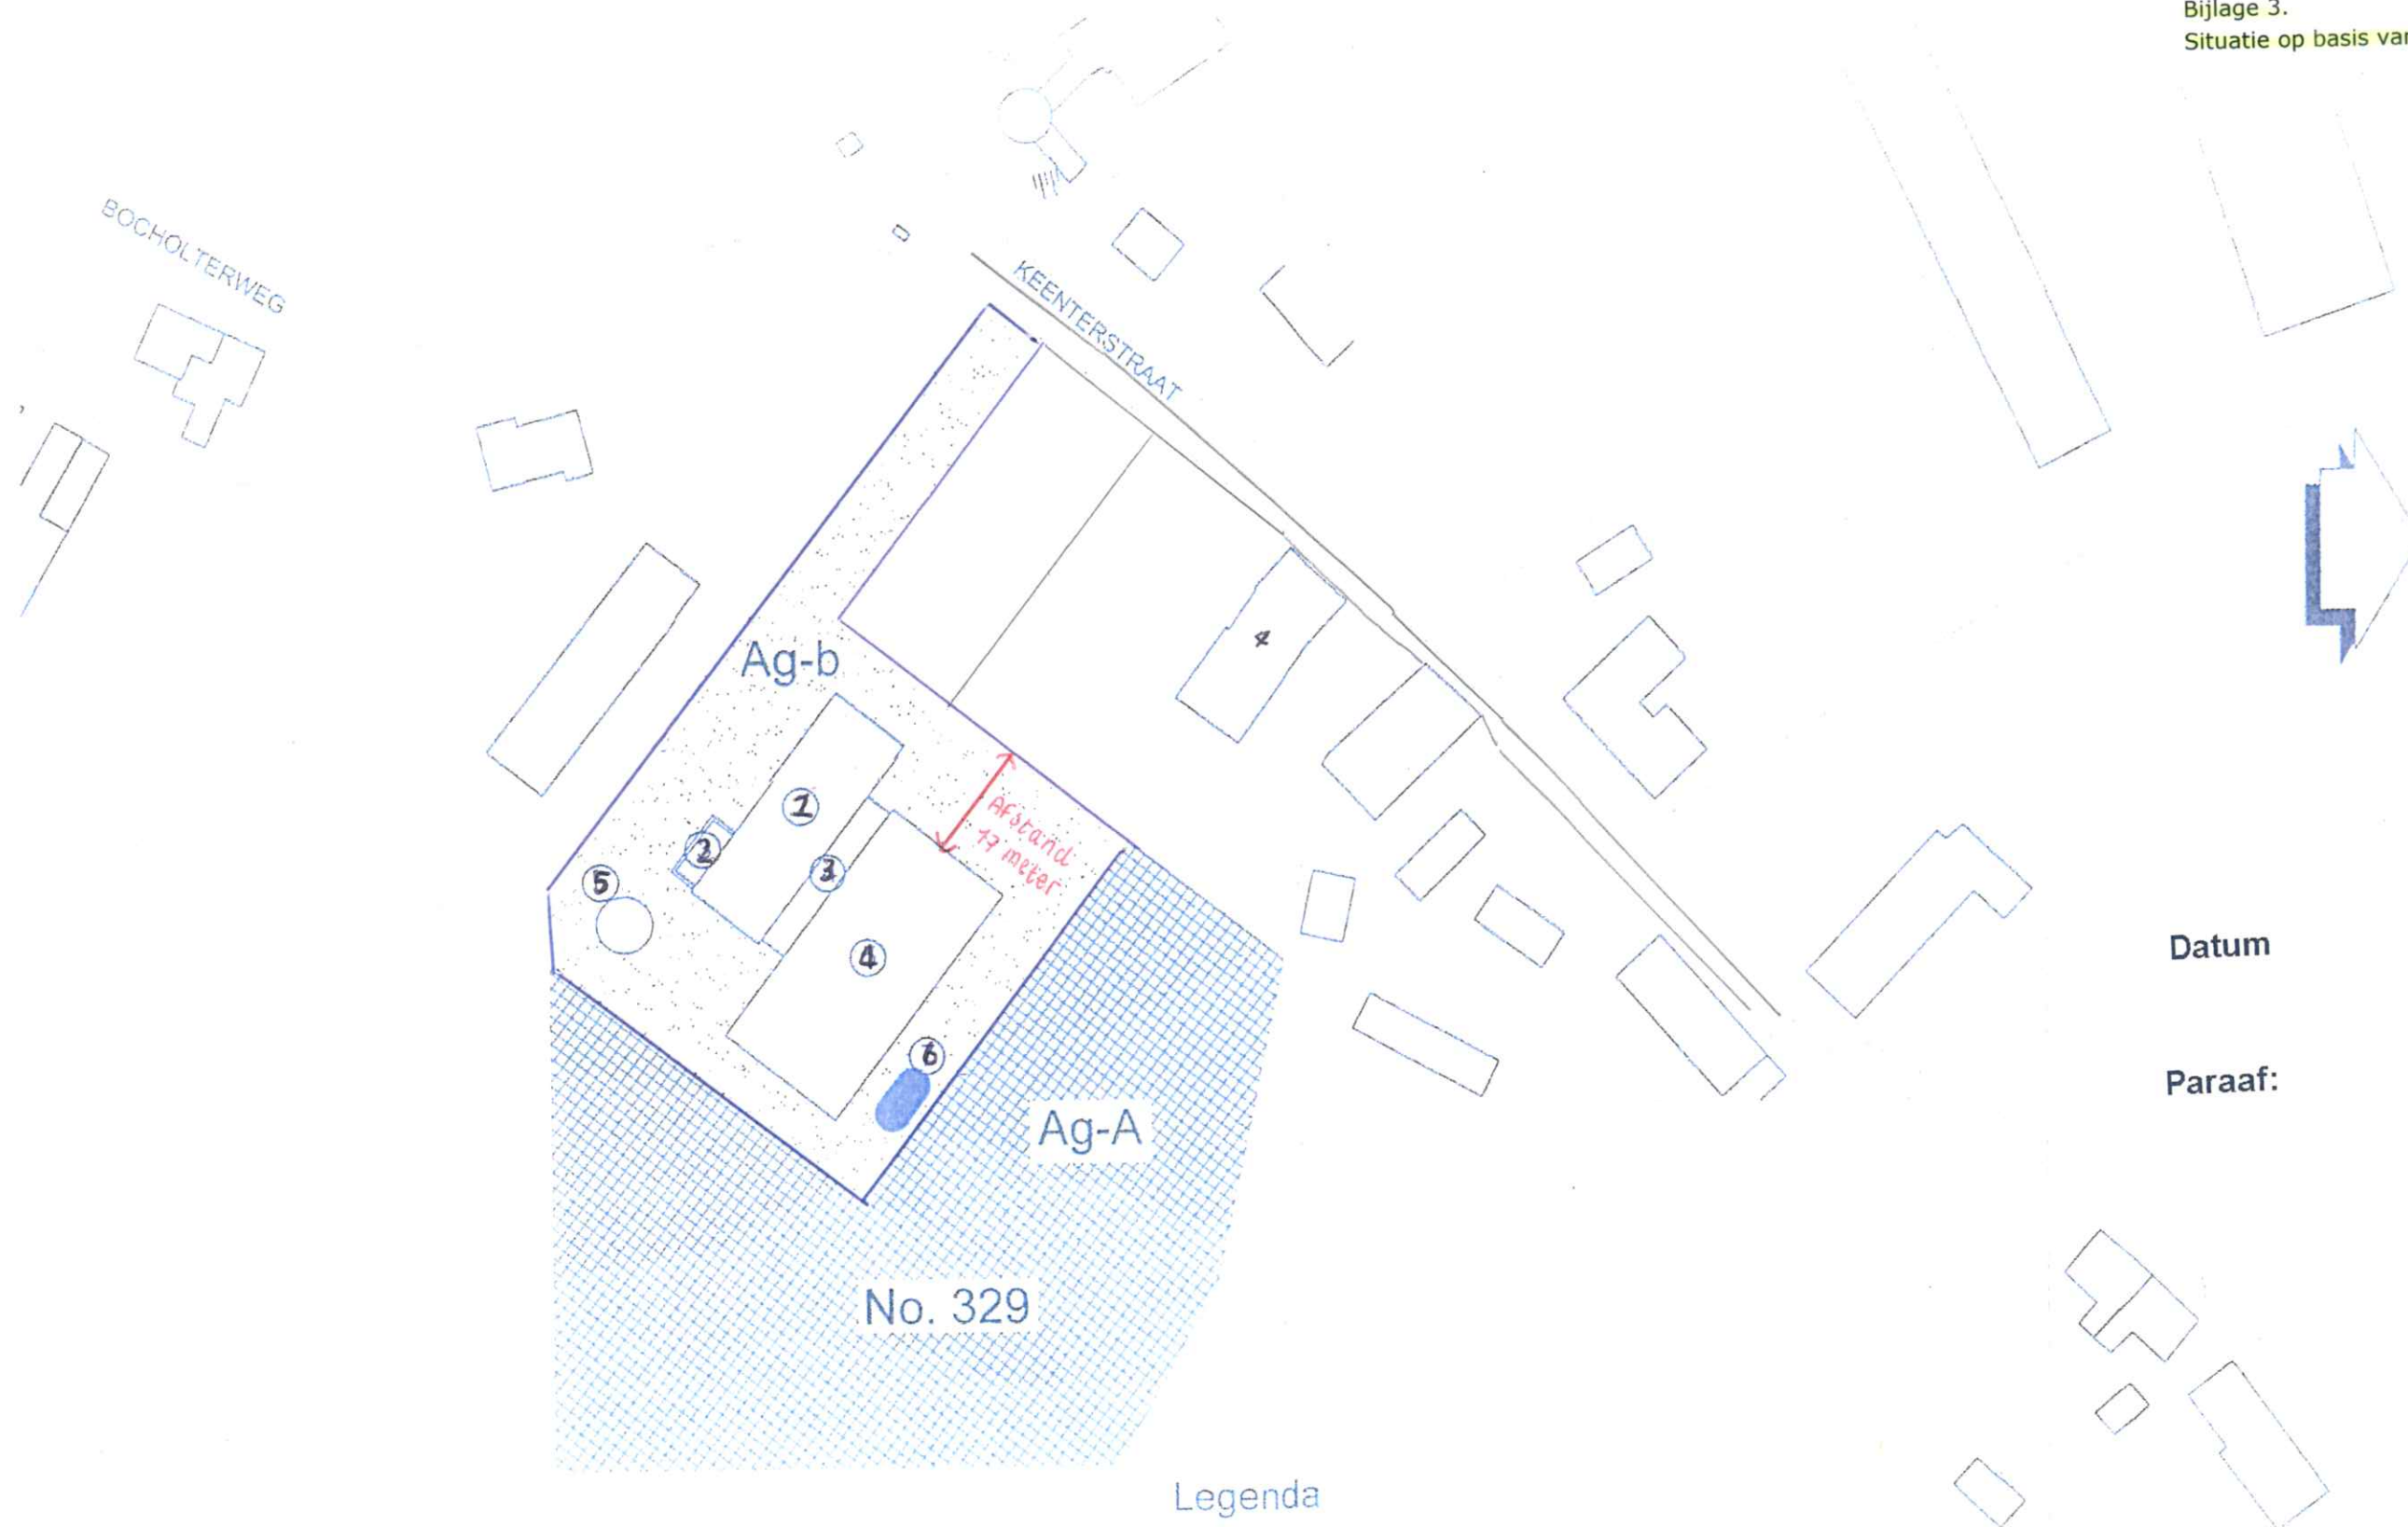

Datum

Paraaf:

Legenda

- ① Bestaande paardenstal
- ② Mestplaat
- ③ Stro opslag & zadelruimte & Kantoor
- ④ Te bouwen rijstal
- ⑤ Loopcarroussel
- ⑥ Infiltratiebekken opvang hemelwater

Schaal 1:1000

Houtappels Projecten bv
Nederweert



Verklaring

Aanduidingen



Kadestrale gegevens



Grens van het bestemmingsplan

Bestemming



agrarisch bouwblok



Gemeente Weert Bestemmingsplan

- Paardenbedrijf/stoeterij -
Plankaart

Vastgesteld door de gemeenteraad d.d.

Goedgekeurd door gedeputeerde staten d.d.

datum:	22-07-2008	schaal:	1:1000	wijz. 1:
get:	GH	formaat:	A3	wijz. 2:
tek. nr.:		proj. nr.:	A15780.01	wijz. 3:



Kerkstraat 4
6367 JE Voerendaal
Tel: 045-575 32 55
Fax: 045-575 15 09

Kerkstraat 2
6095 BE Baexem
Tel: 0475-459 260
Fax: 0475-459 282

www.aelmans.com
info@aelmans.com