


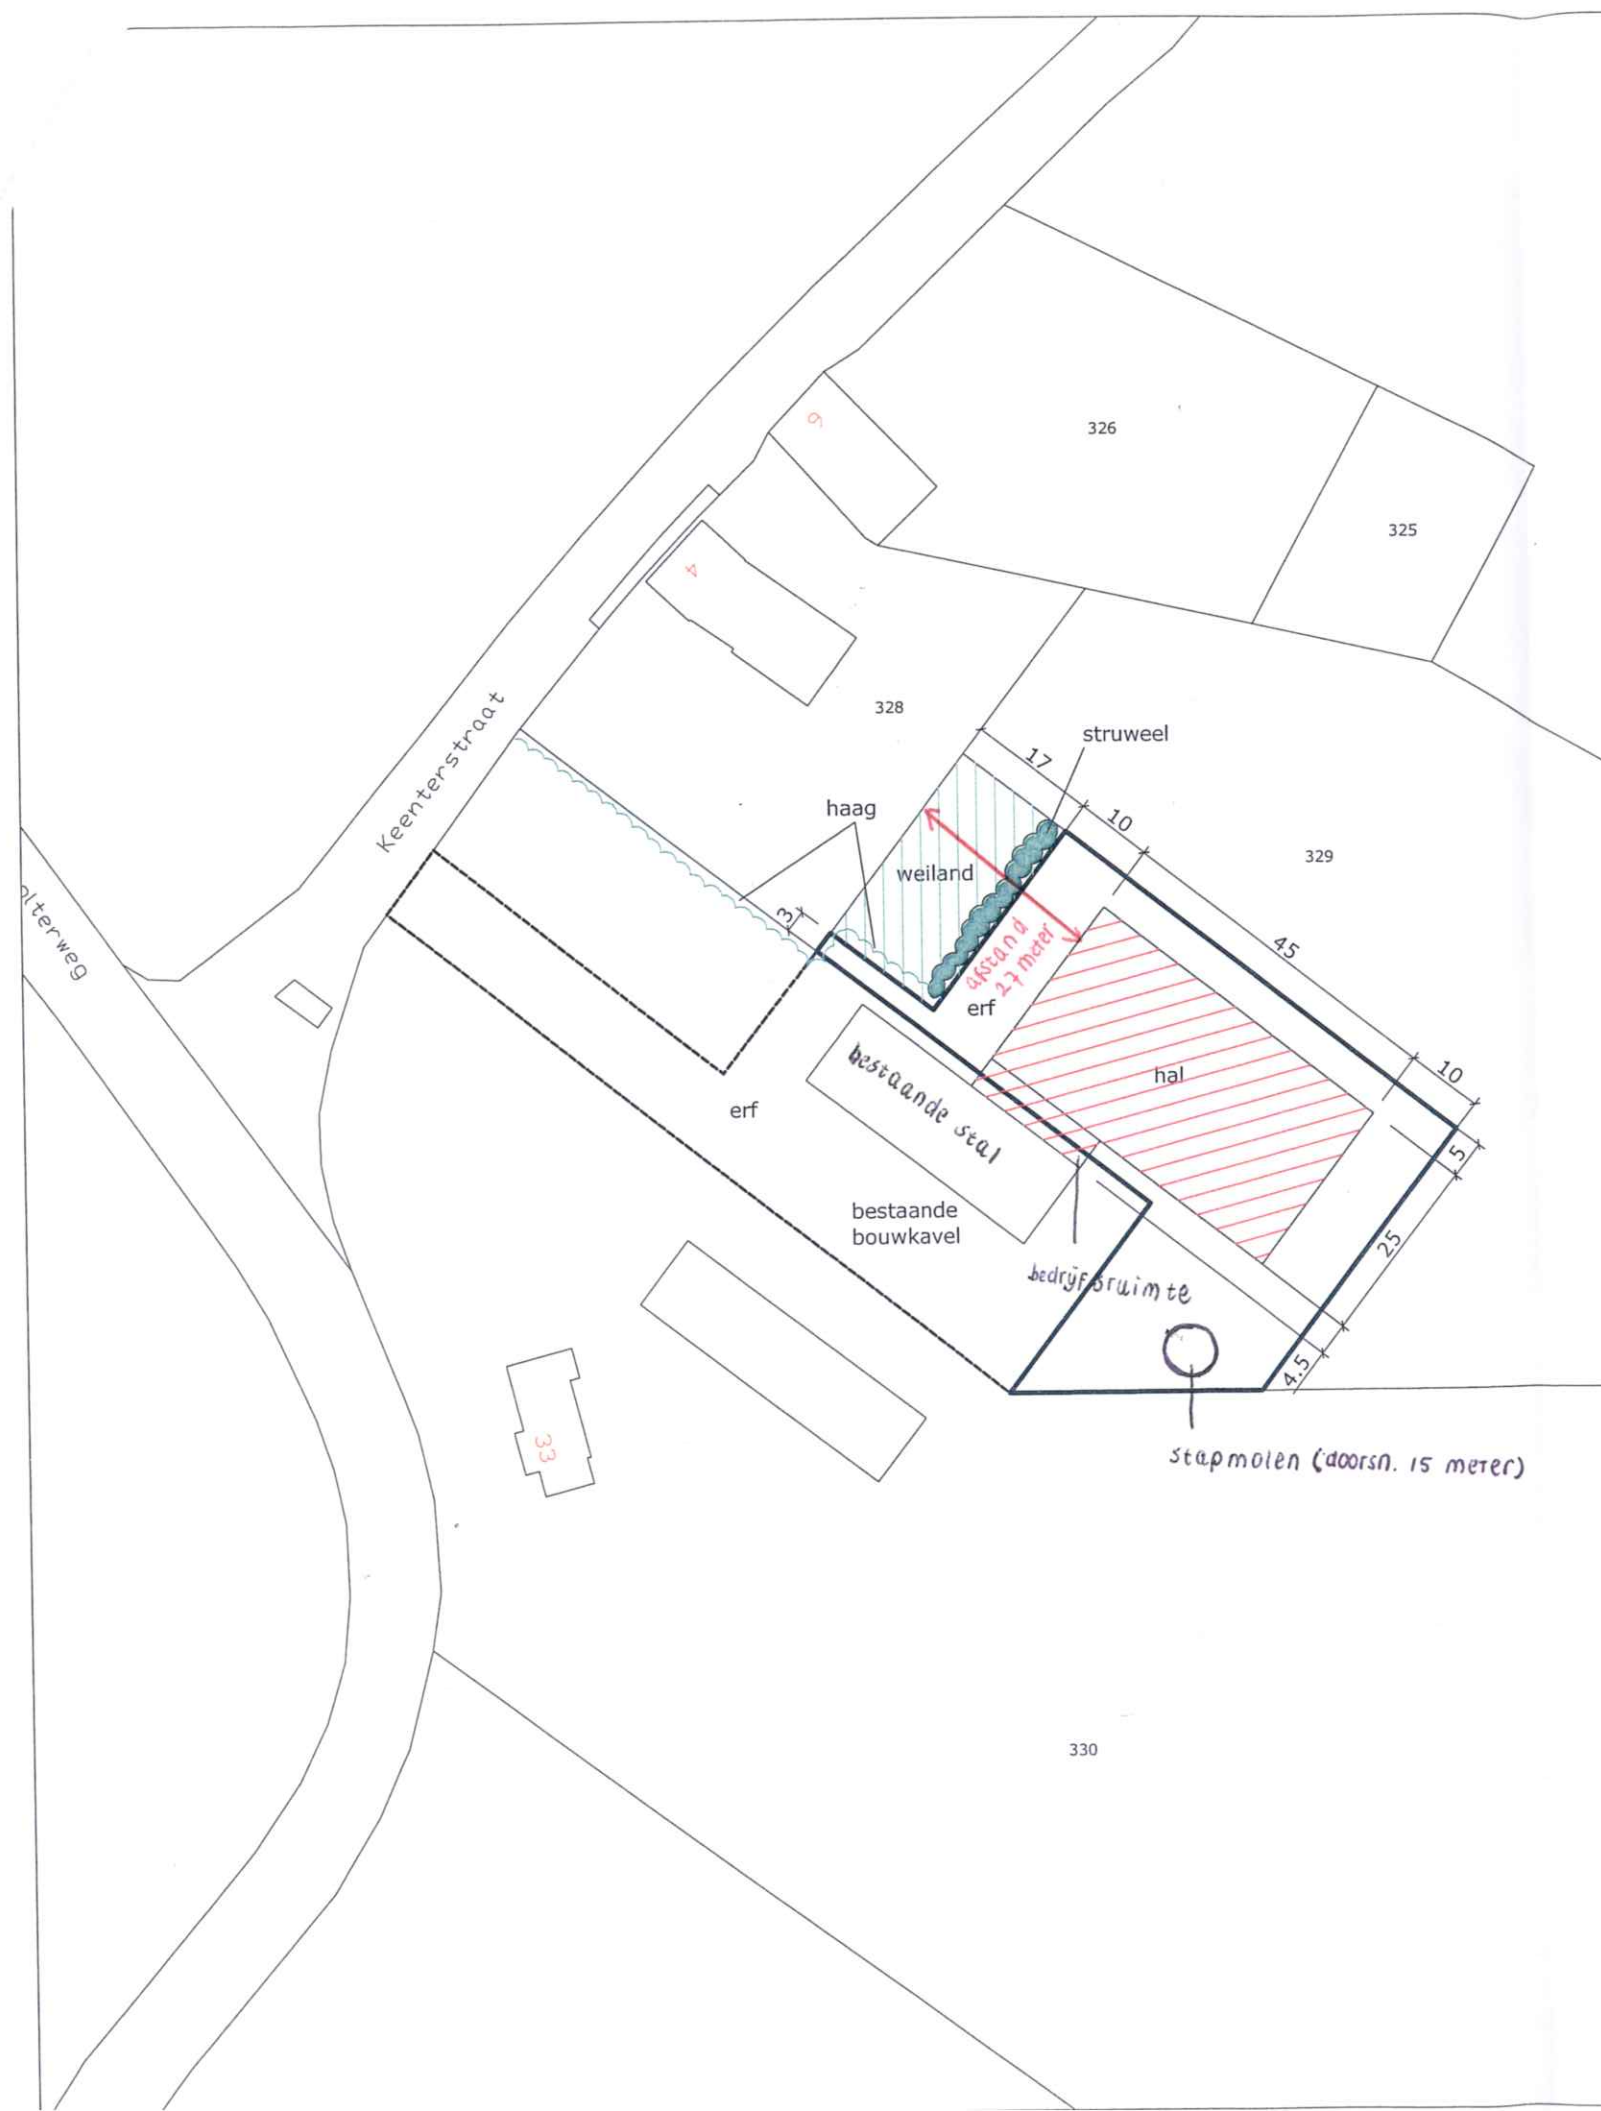

LEGENDA:

-  nieuw bouwvlak
-  bestaand bouwvlak
-  nieuwbouw
-  weiland

Datum:

Paraaf:

Kadastrale gemeente
Sectie
Perceel

Weert
AE
329



Partiële herziening bestemmingsplan 'Gemeente Weert' - Paardenbedrijf/stoeterij, Keenterstraat te Weert - Indeling kavel

Vastgesteld door de gemeenteraad d.d.

datum:	12-6-2009	schaal:	1:1000	wijz. 1:
get:	RS	formaat:	A3	wijz. 2:
tek. nr.:	-	proj. nr.:	A15780.01	wijz. 3:



Kerkstraat 4
6367 JE Voerendaal
Tel: 045-575 32 55
Fax: 045-575 15 09
www.aelmans.com
info@aelmans.com

Kerkstraat 2
6095 BE Baexem
Tel: 0475-459 260
Fax: 0475-459 282