


plantvloer

in betonvloer
folie.

Plan 2004

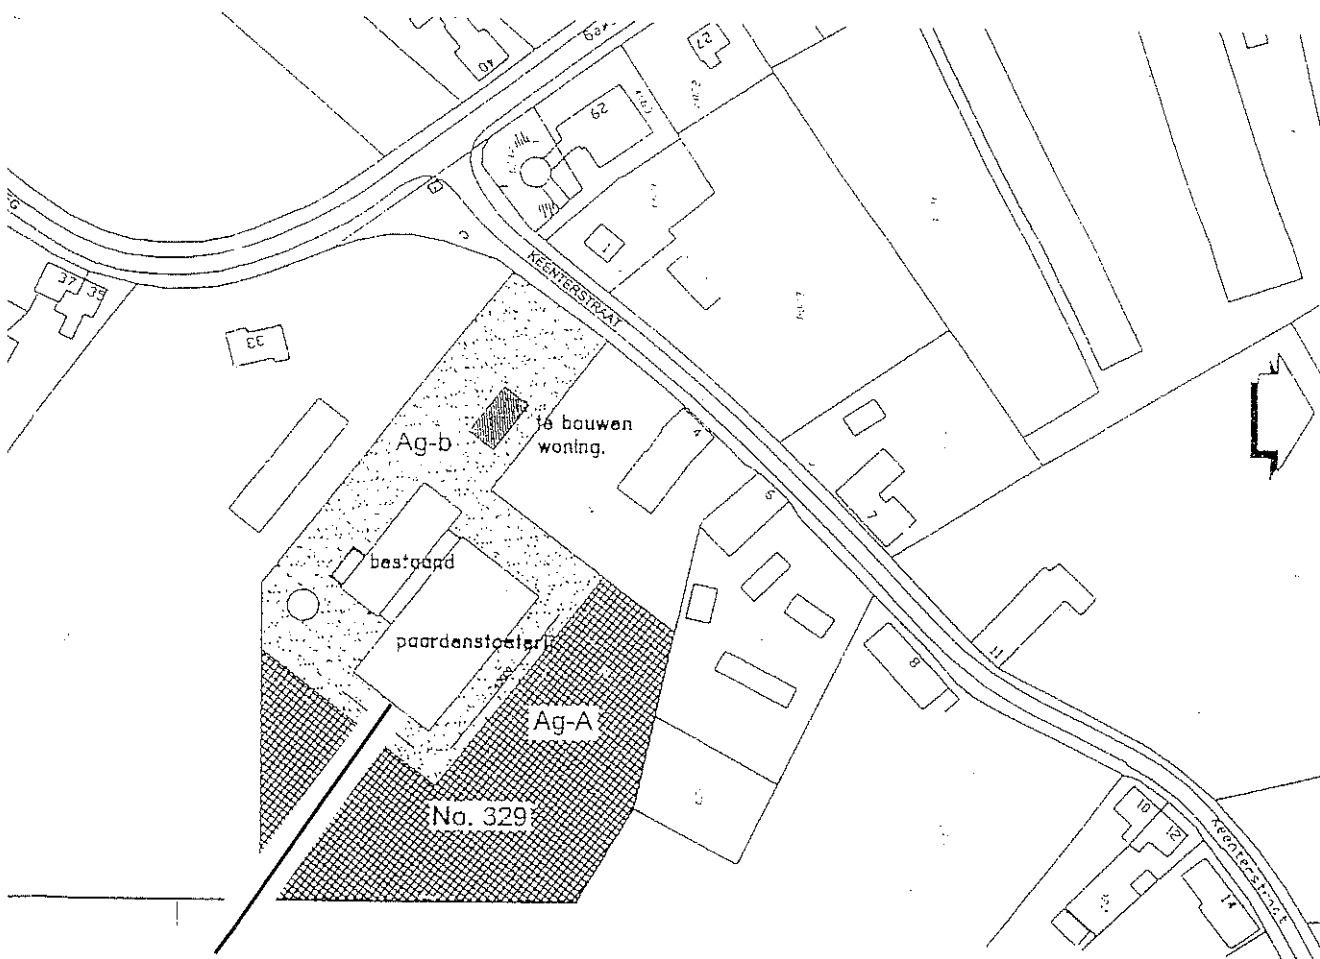

Hoogte 8 meter

SITUATIE GEMEENTE WEERT
SECTIE AE NO: 329
SCHAAL 1:2000