


Plan 2010

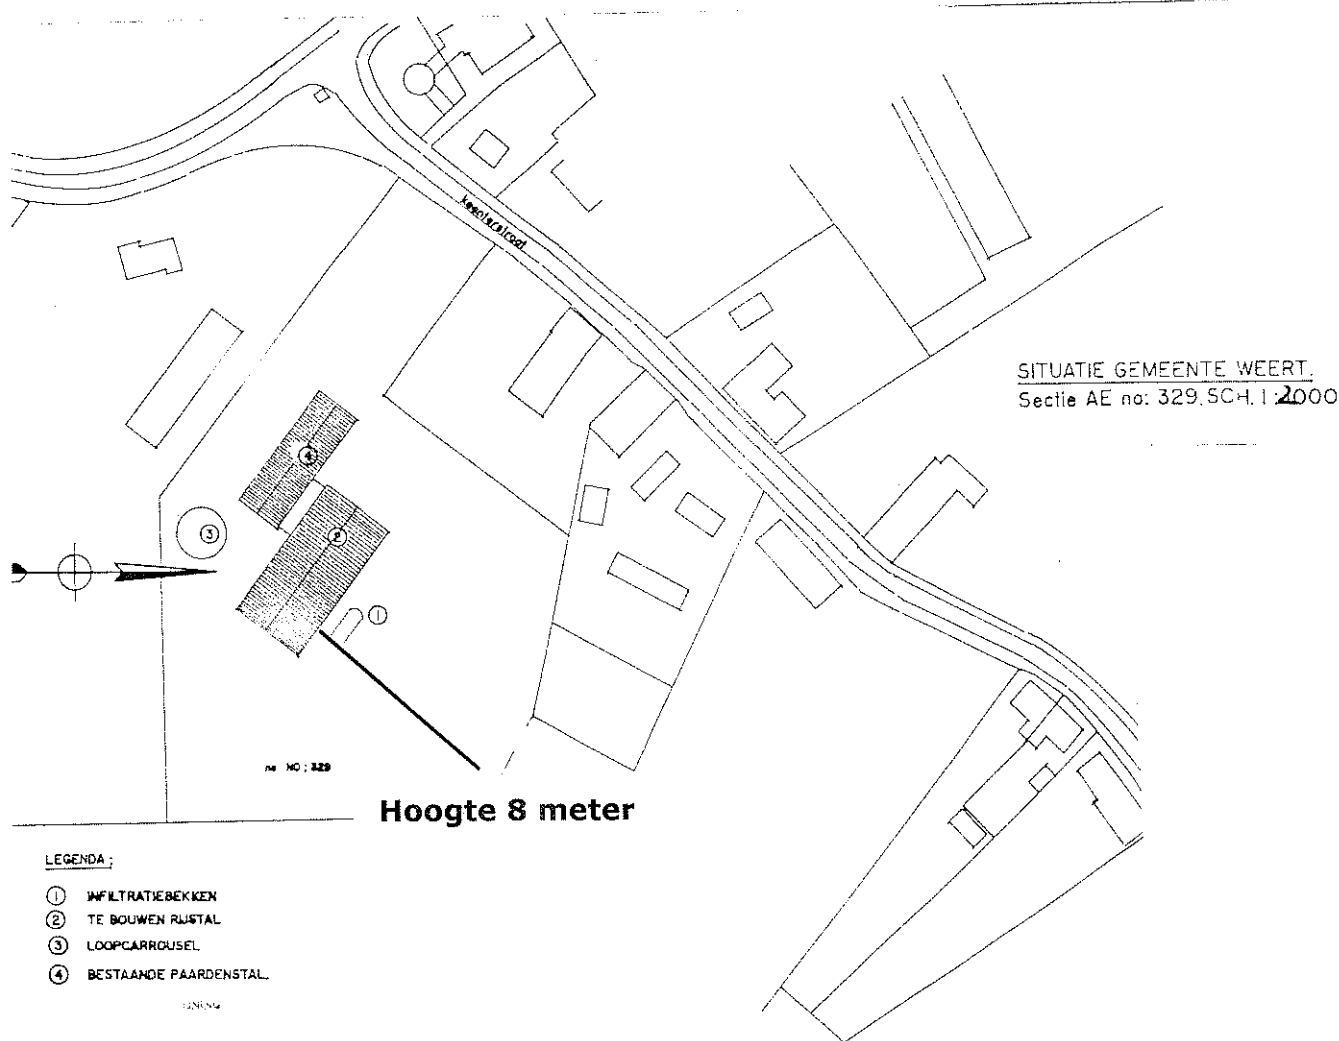

houtappels

projecten bv

werp en bouwadvies

bus 2717

0 AA Nederweert

ulierenstraat 20

1 XS Nederweert

foon 0495-63 16 14

0495-62 67 28

ail:

tappels-projecten@planet.nl

Opdrachtgever:

De heer J. Hermanns
Kerkstraat 83
6031 CG Nederweert

Betreft:

Gewijzigd ontwerp voor het bouwen
van een paardenstoeterij aan de
Keenterstraat te Weert.

Getekend

C.H.

Datum

12.10.2009

Gewijzigd

Schaal
1:100

Formaat

Werk Nr.

22565

Blad Nr.

01.B.