


### **TUURKESWEG ZUID - PLAN**

Belangrijk onderdeel van het plan is de aanleg van een strook bos/houtsingel langs de Maaseikerweg. In dit bos is ter hoogte van de resterende opslagloods een infiltratiebassin aan te leggen. Hierin zal het hemelwater van de te realiseren en de aanwezige bebouwing (en verharding) worden geborgen en geïnfiltreerd.

Aan de zijde van de Tuurkesweg en het pad tussen de Tuurkesweg en de Maaseikerweg zal het erf rond de voormalige bedrijfswoning worden ingepast met beukenhagen.

Aan de zuidkant van het pad bevinden zich een aantal te handhaven bomen. Afgezien van een enkele noot zijn het geen duurzame soorten maar vooral Berken. Het plan omvat dat een aantal duurzame soorten als eiken, haagbeuken of essen worden toegevoegd. Het pad zelf zal qua oppervlakte afwerking en fundering worden gerenoveerd door de gemeente Weert. Het achter de voormalige bedrijfswoning gelegen deel van de slooplekatie zal in gebruik worden genomen als weiland.

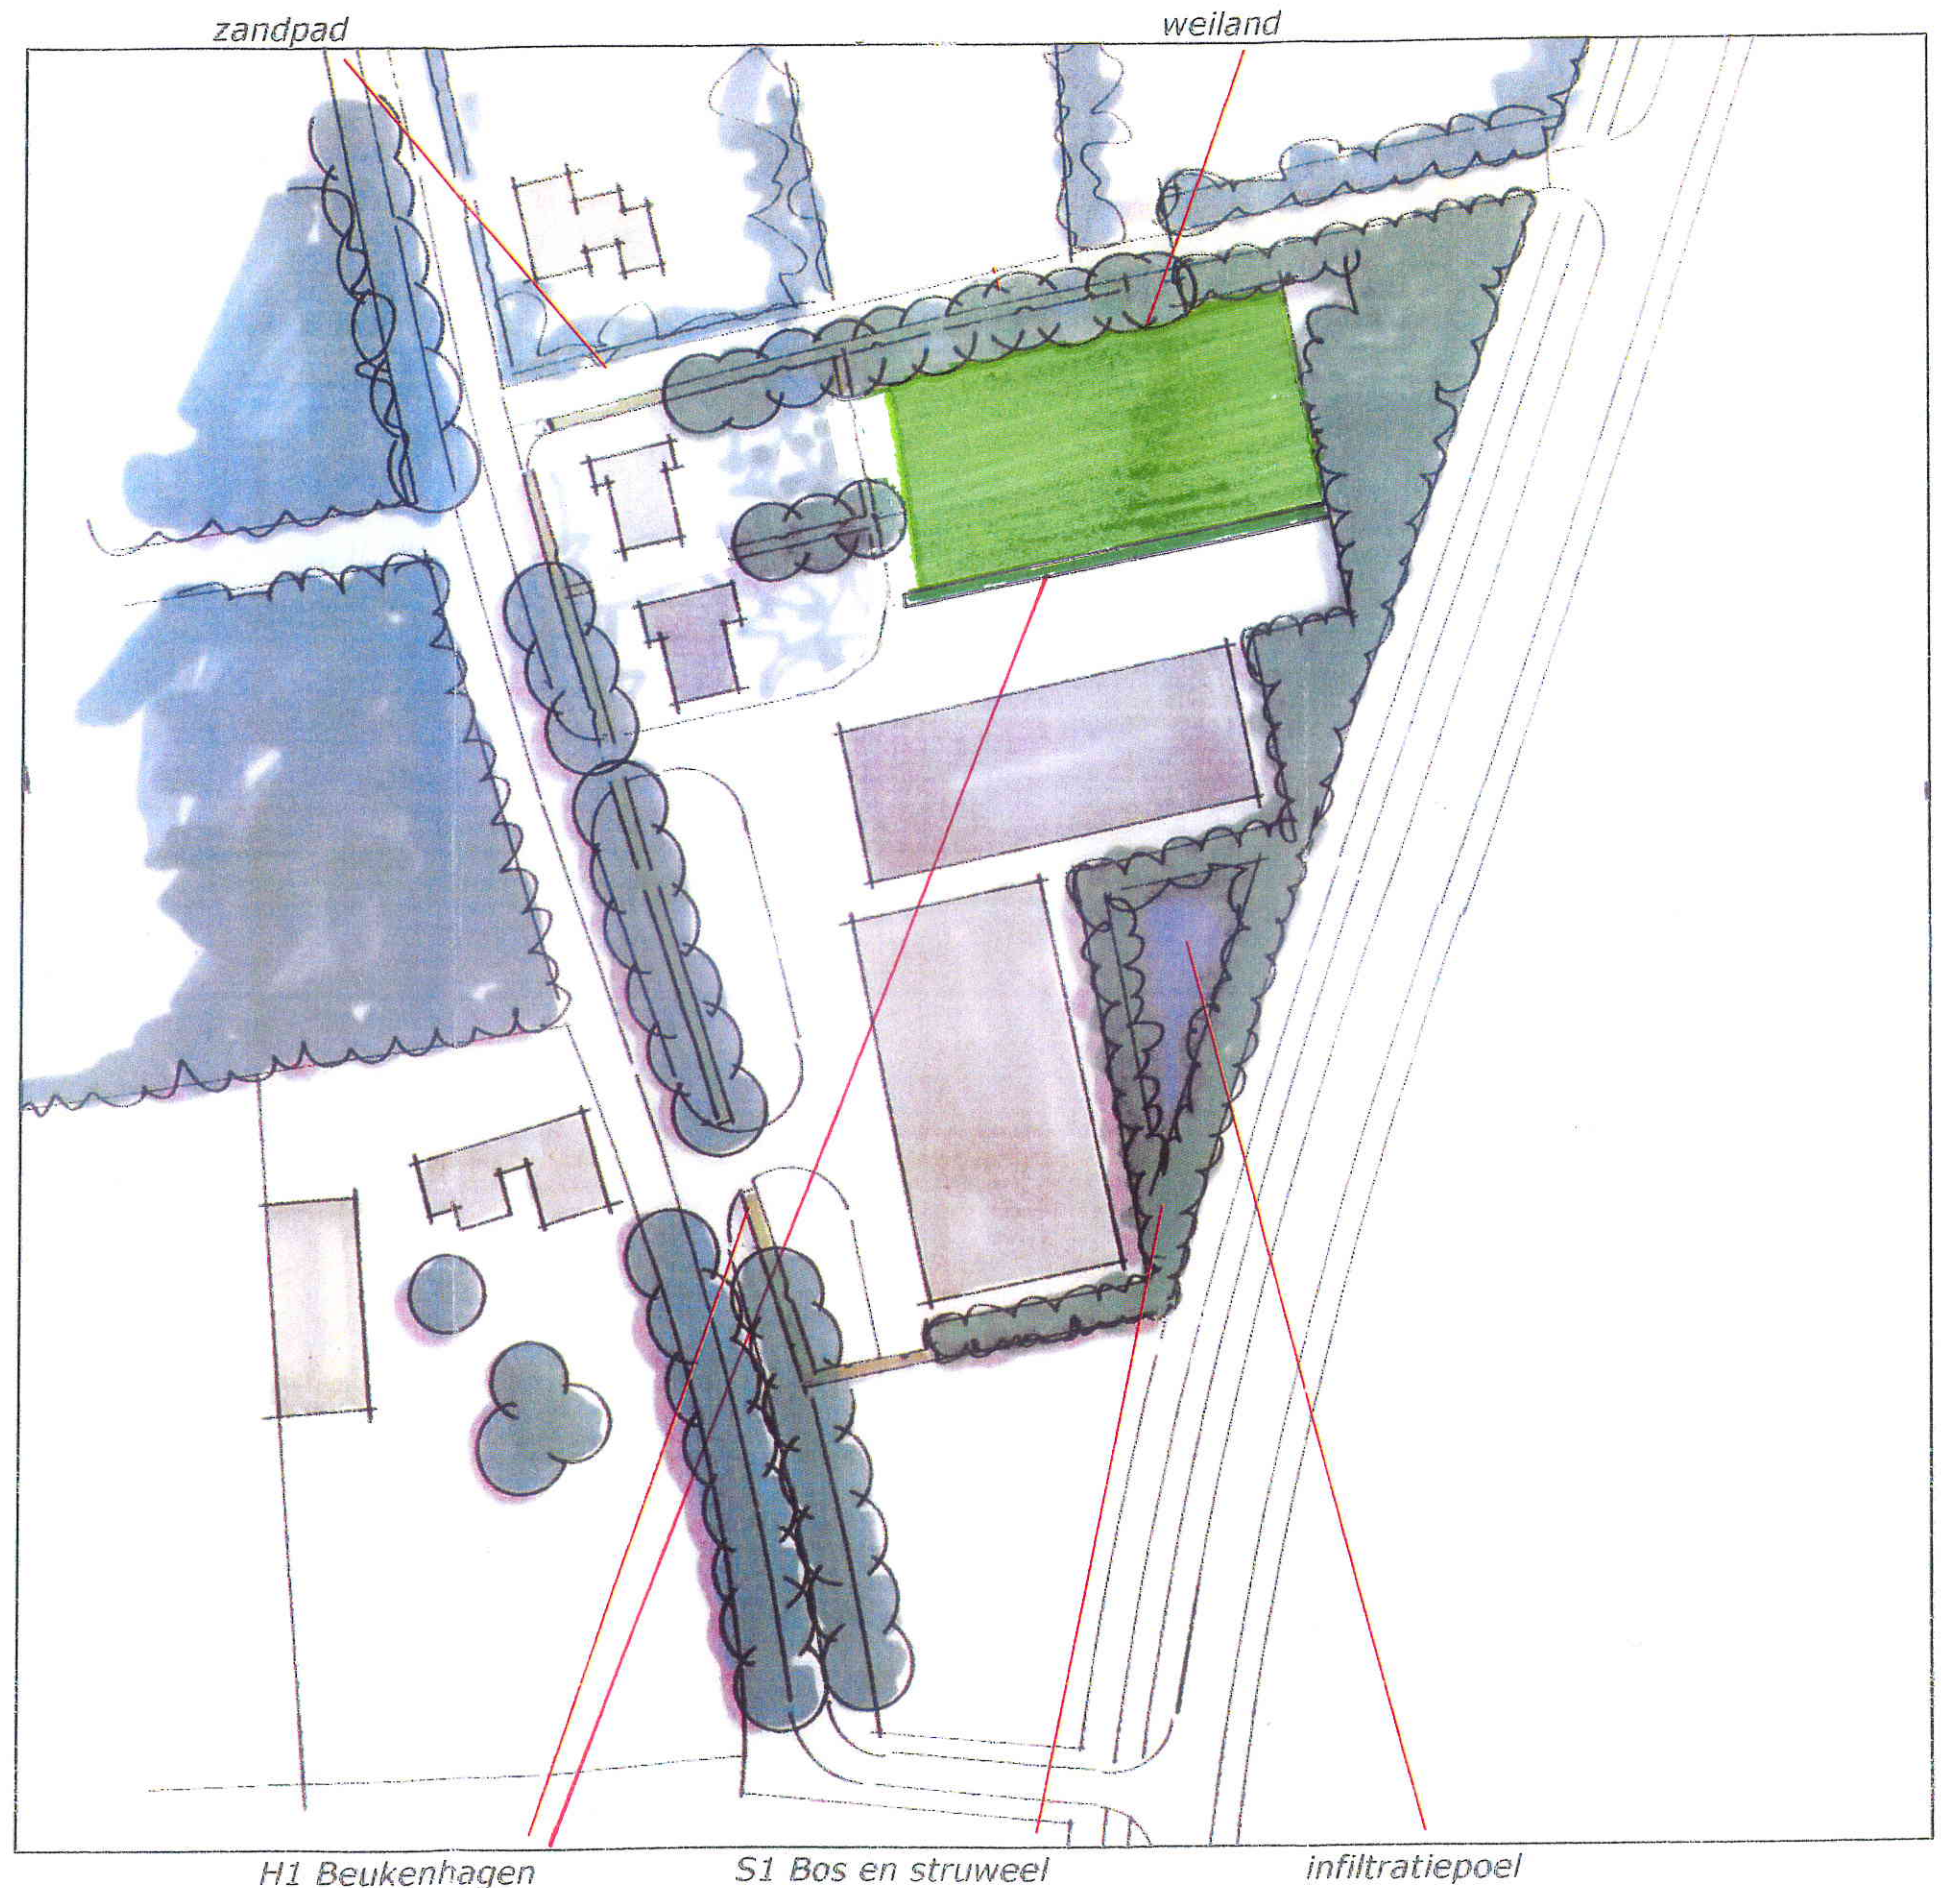

Plan Tuurkesweg Zuid - schaal 1:1000