


VLOEDMOLENWEG - PLAN

Het oorsponkelijke woonhuis wordt omringd door een relatief klein privé-perceel (tuin). De Noordkant is in verband met ligging en beperkte privacy als oprit/parkeerruimte in gebruik. Om het gebouw duurzaam de toekomst 'in te sturen' is het wenselijk het gebouw een redelijke kavel toe te delen. Op grond hiervan wordt voorgesteld om een huisweitje van ongeveer 1200 m² aan de tuinkavel toe te voegen en dit in te richten als hoogstamboomgaard.

De bouwkavel is derhalve aan de zuidkant van het perceel geprojecteerd. De kavel is ongeveer 20 meter breed en 50 meter diep. De kavel bevindt zich binnen de contouren van de groep boerderijen.

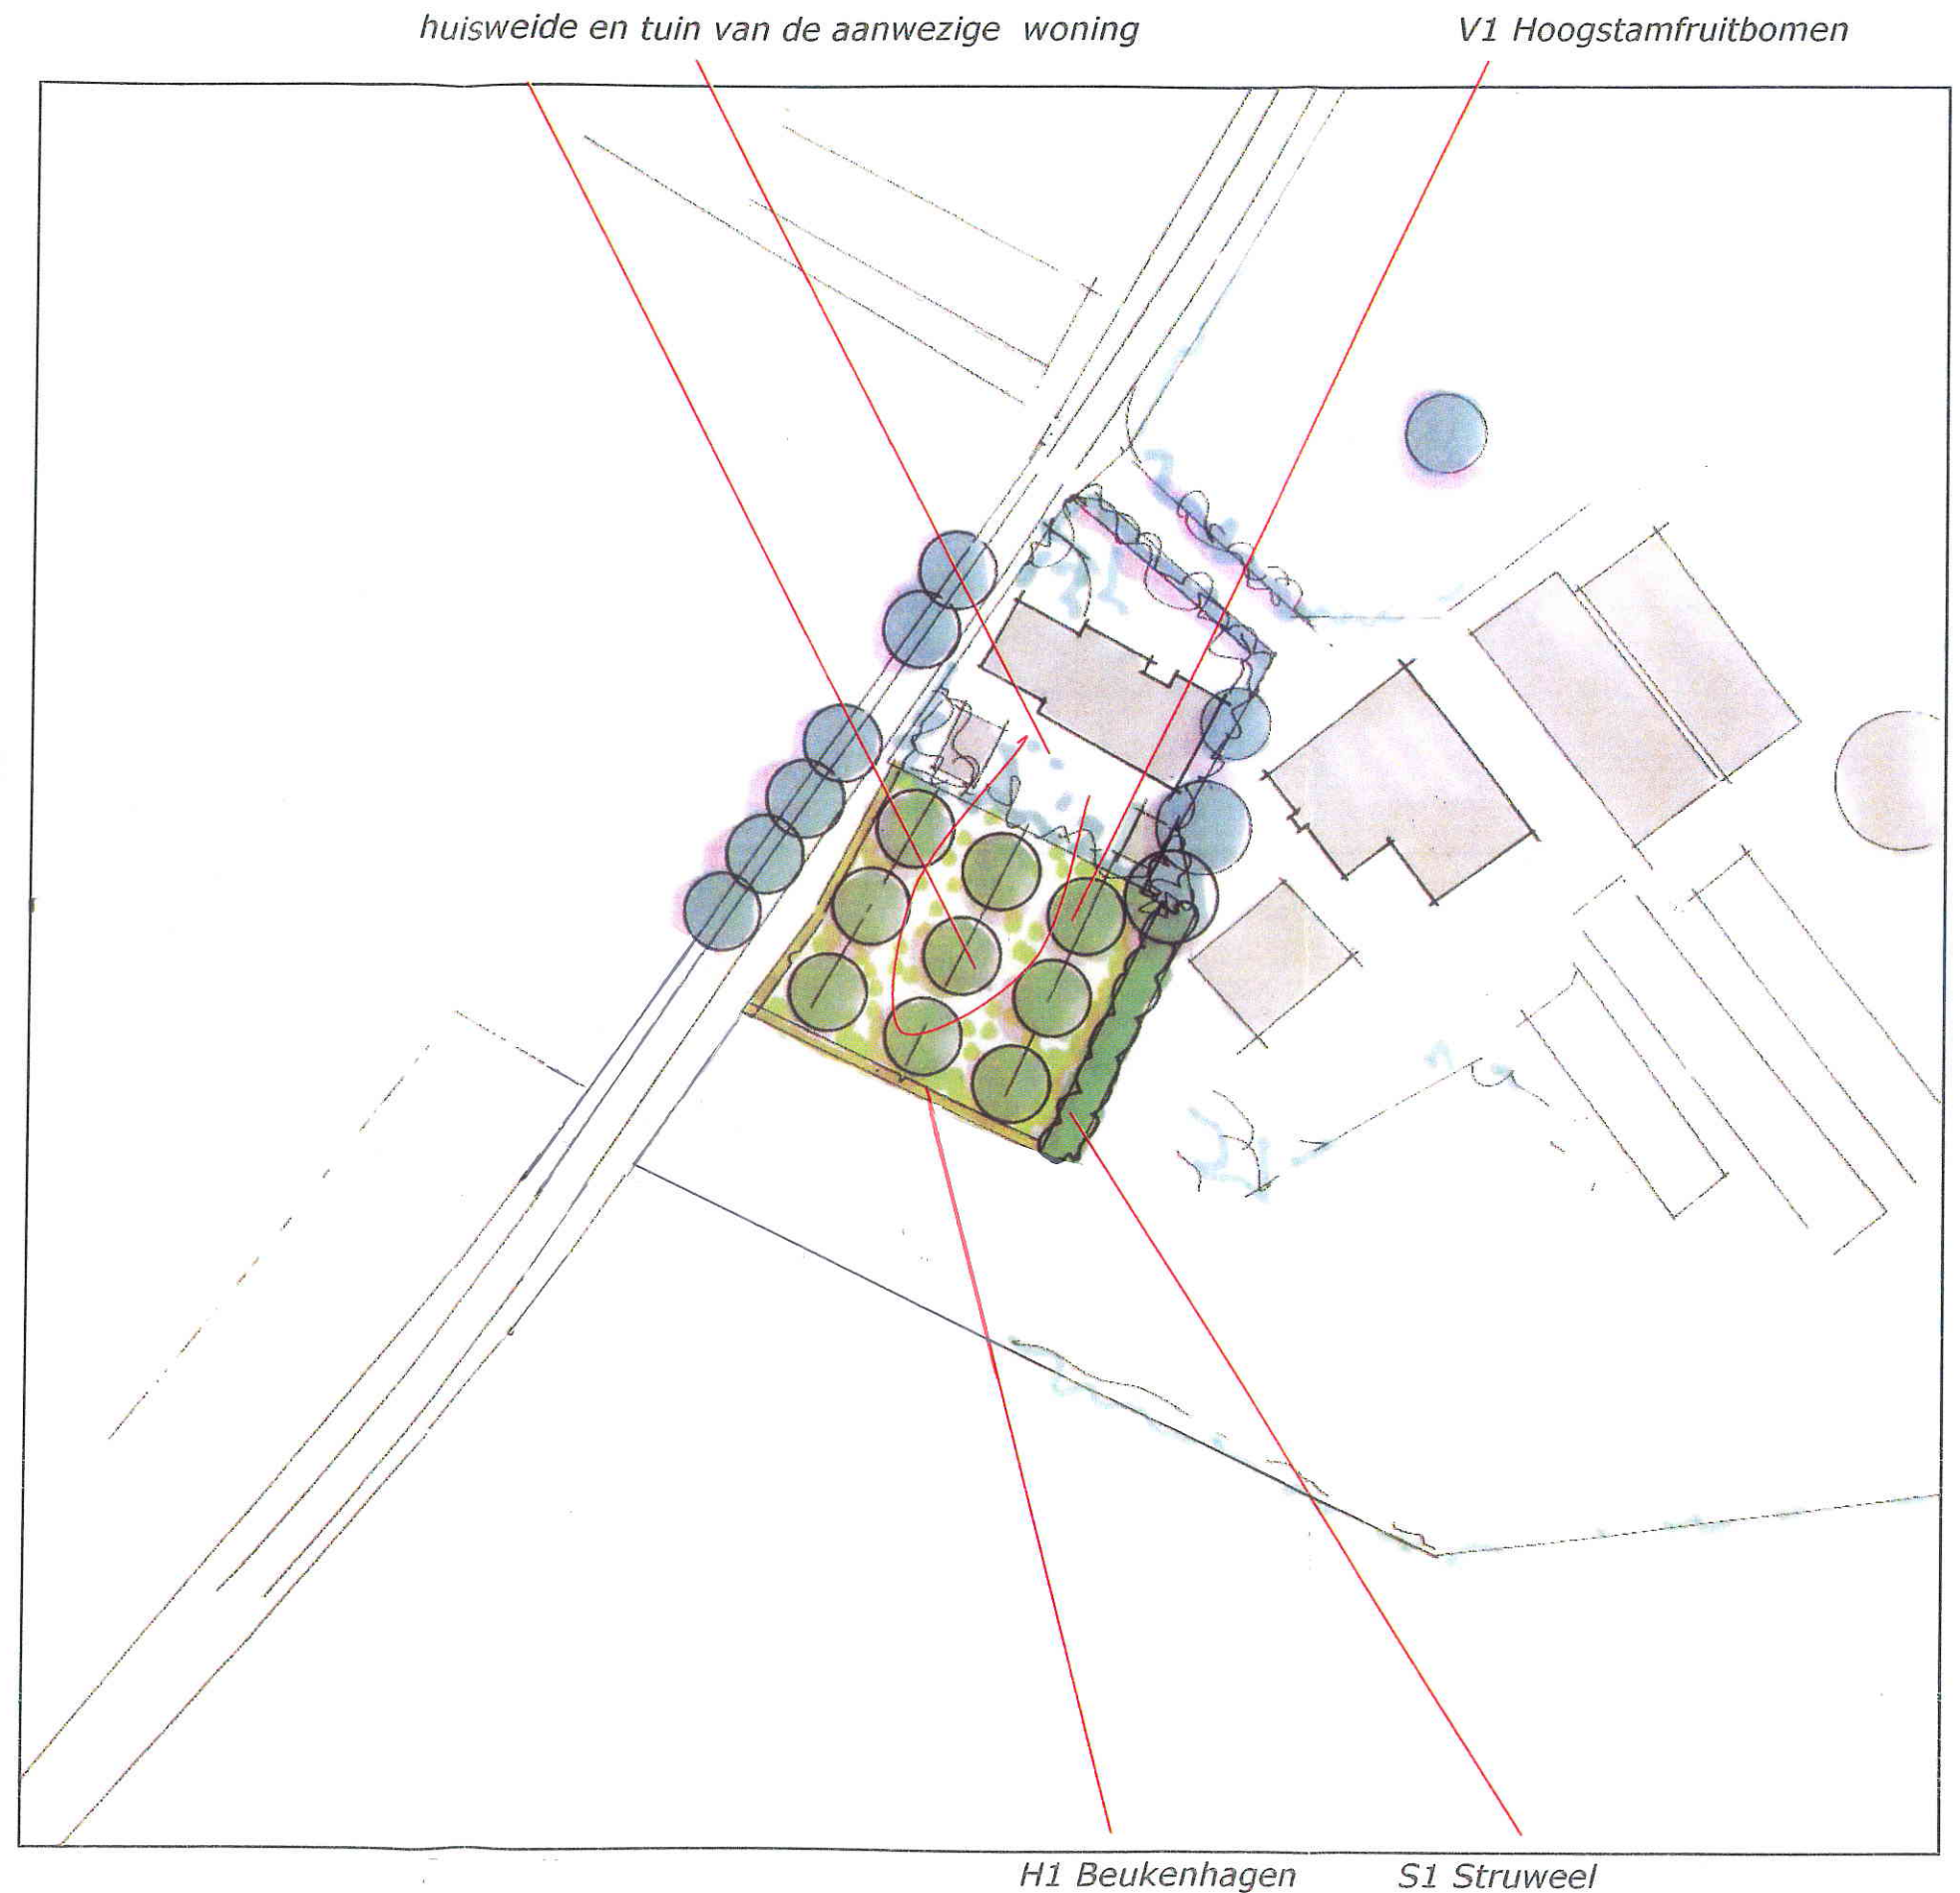

Plan Vloedmolenweg - schaal 1:1000