




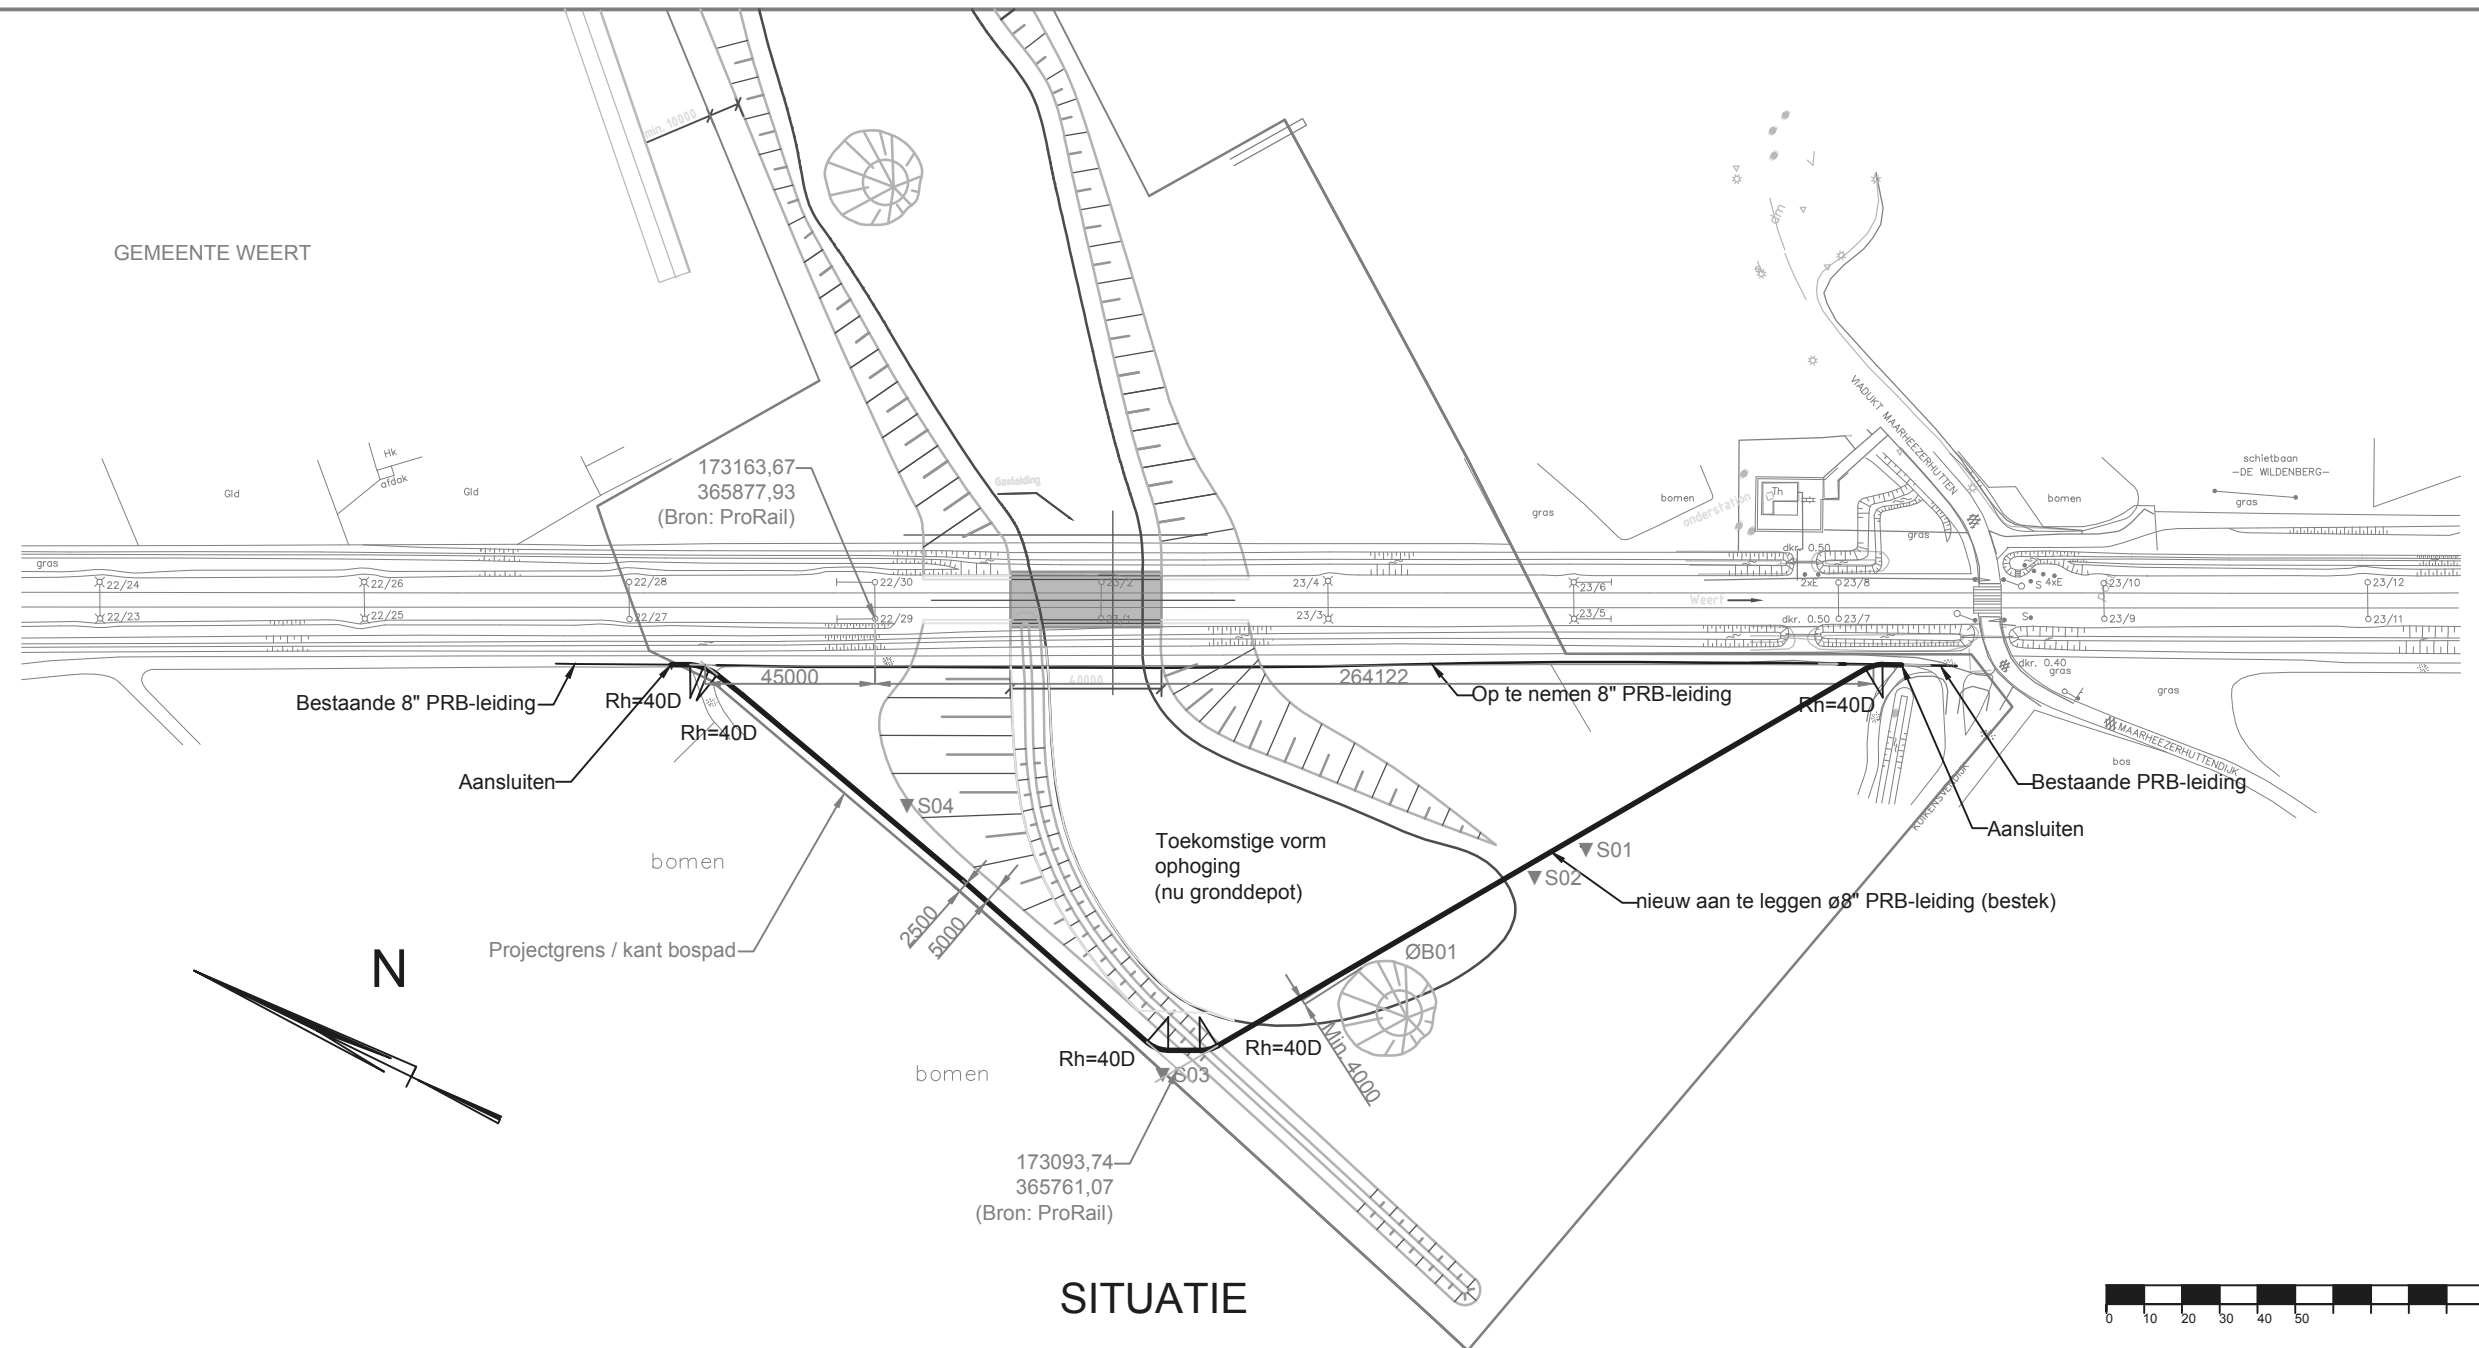

SITUATIE

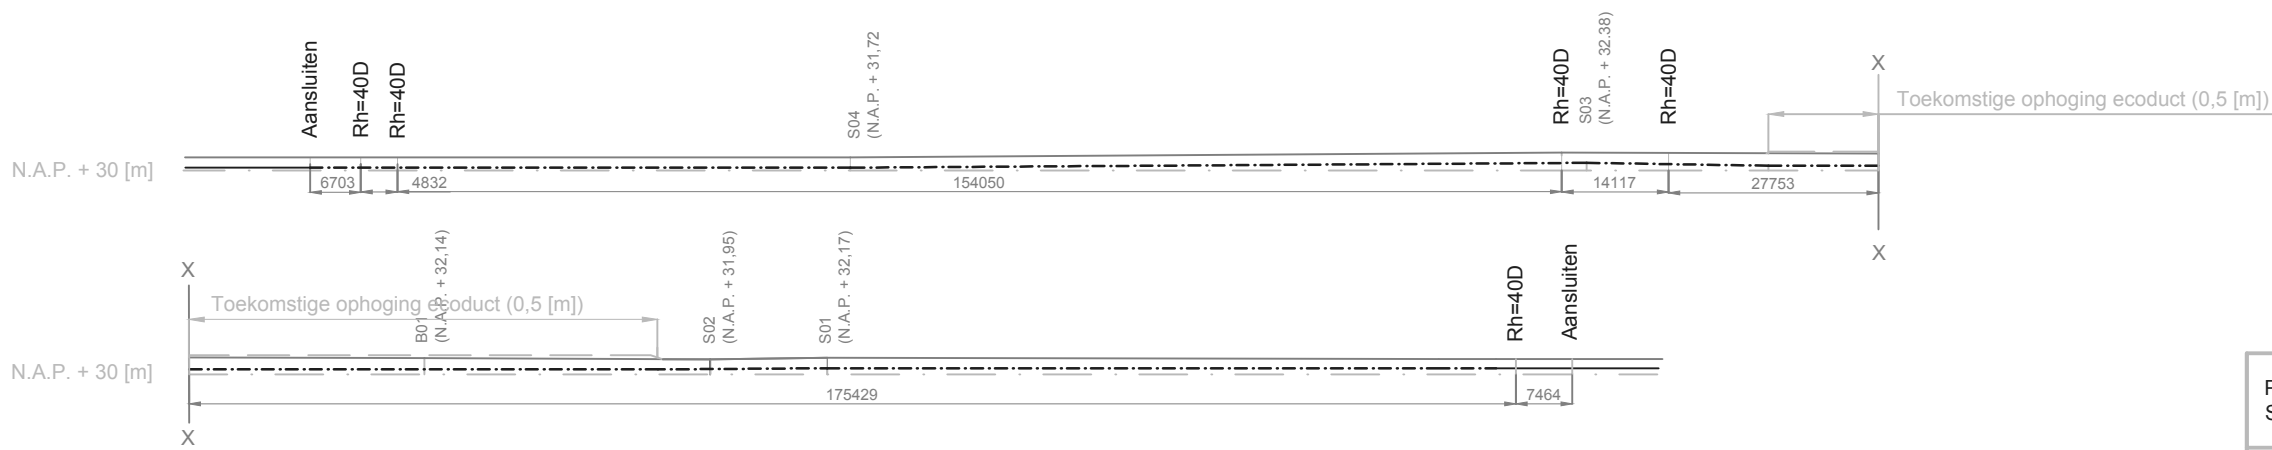

Lengteprofiel
(Doorsnede A-A)

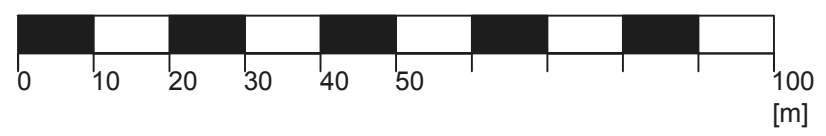

PETROCHEMICAL PIPELINE SERVICES B.V.			
1	18-04-2012	Aansluitpunt Geleenzijde verplaatst	
	Datum	Rev.	Get.
Aanpassing 8" PRB-leiding Weeterbergen Situatie en lengteprofiel			
Evenco Engineering & Consultancy		A1	Schalen: zie tekening datum: 02-03-2012
Tekening nr. PPS-07-01			