



- LEGENDA
- OPSLUITBAND 60x200 mm
 - OPSLUITBAND 100x200 mm
 - TROTTOIRBAND 180/200 mm
 - LEICON PERRONBAND
 - DUBBELE STREK
 - GELEIDETEGELS (7 golven) 300x300x65mm
 - NOPPENTEGELS 300x300x45mm
 - ZWART-WIT MARKERING 300x300x45mm
 - GRAUWACKE 0/12
 - BSS KF KEPERVERBAND KLEUR ANTRACIET MET SCHEIDINGSSTREEP BSS KF KEPERVERBAND KLEUR WIT
 - BSS KF KEPERVERBAND KLEUR GRIJS
 - RIJWEG: VERHARING ASFALT ROOD
 - TROTTOIRTEGELS HALFSTEEVERBAND DIK 45 mm
 - HUISAANSLUITING DWA MET INLAAT
 - KOLKAANSLUITING RWA MET INLAAT
 - STRAATKOLK MOLGOOT
 - TROTTOIRKOLK
 - NIJEUW TE LEGGEN INFILTRATIEKOFFERS INCLUSIEF CONTROLEPUT
 - LOOP POORT 3 METER BREED
 - VERLOOPBAND 180/200 mm - MAAIVELD
 - IN TE ZAAIEN BERM BLOEMENMENGSEL
 - HAAG 0,8m HOOG Carpinus betulus
 - HAAG 0,8m HOOG Prunus Lusitania Angustifolia
 - HAAG 2m HOOG Ligustrum ovalifolium
 - NIJEUWE LEIBOMEN (h.o.h. 3 m) Photinia fraseri 'Red Robin'
 - NIJEUWE BOOM MET MAAT
 - Pa Prunus avium
 - Rp Robinia pseudoacacia 'Appalachia'
 - Sa Sorbus aria
 - Tc Tilia cordata 'Greenspire'
 - BESTAANDE BOOM

Photinia fraseri 'Red Robin'

Bloemenmengsel

Grauwacke 0/12

Oppervlakte parkeerplaatsen:
906 m²
100mm neerslag
100 mm * 906 m² = 90.6 m³ bergen van parkeerplaatsen


Oppervlakte rijweg parkeerplaats:
486.1 m²
100mm neerslag
100 mm * 486.1 m² = 48.61 m³ bergen van de rijweg bij de parkeerplaatsen

Oppervlakte woningen:
770 m² * 2 = 1540 m²
100 mm neerslag
100 mm * 1540 m² = 154 m³ bergen van woningen

Totaal infiltreren :
90.6 m³ + 48.61 m³ + 154 m³ = 293.2 m³

Er moet 293.2 m³ water opgeborgen worden in infiltratiekratten.


Infiltratiekratten:
Te infiltreren water: 293.2 m³
Berekening:
0.8 m * 0.8 m * 0.66 m = 0.422 m³ * 95% holle ruimte
-> netto 0.40m³
293.2 m³ / 0.40 m³ = 733 kratten
Kratten in lengte: 73 kratten
Kratten in breedte: 10 kratten
Kratten in hoogte: 1 kratten
Totaal aantal kratten -> 730 kratten

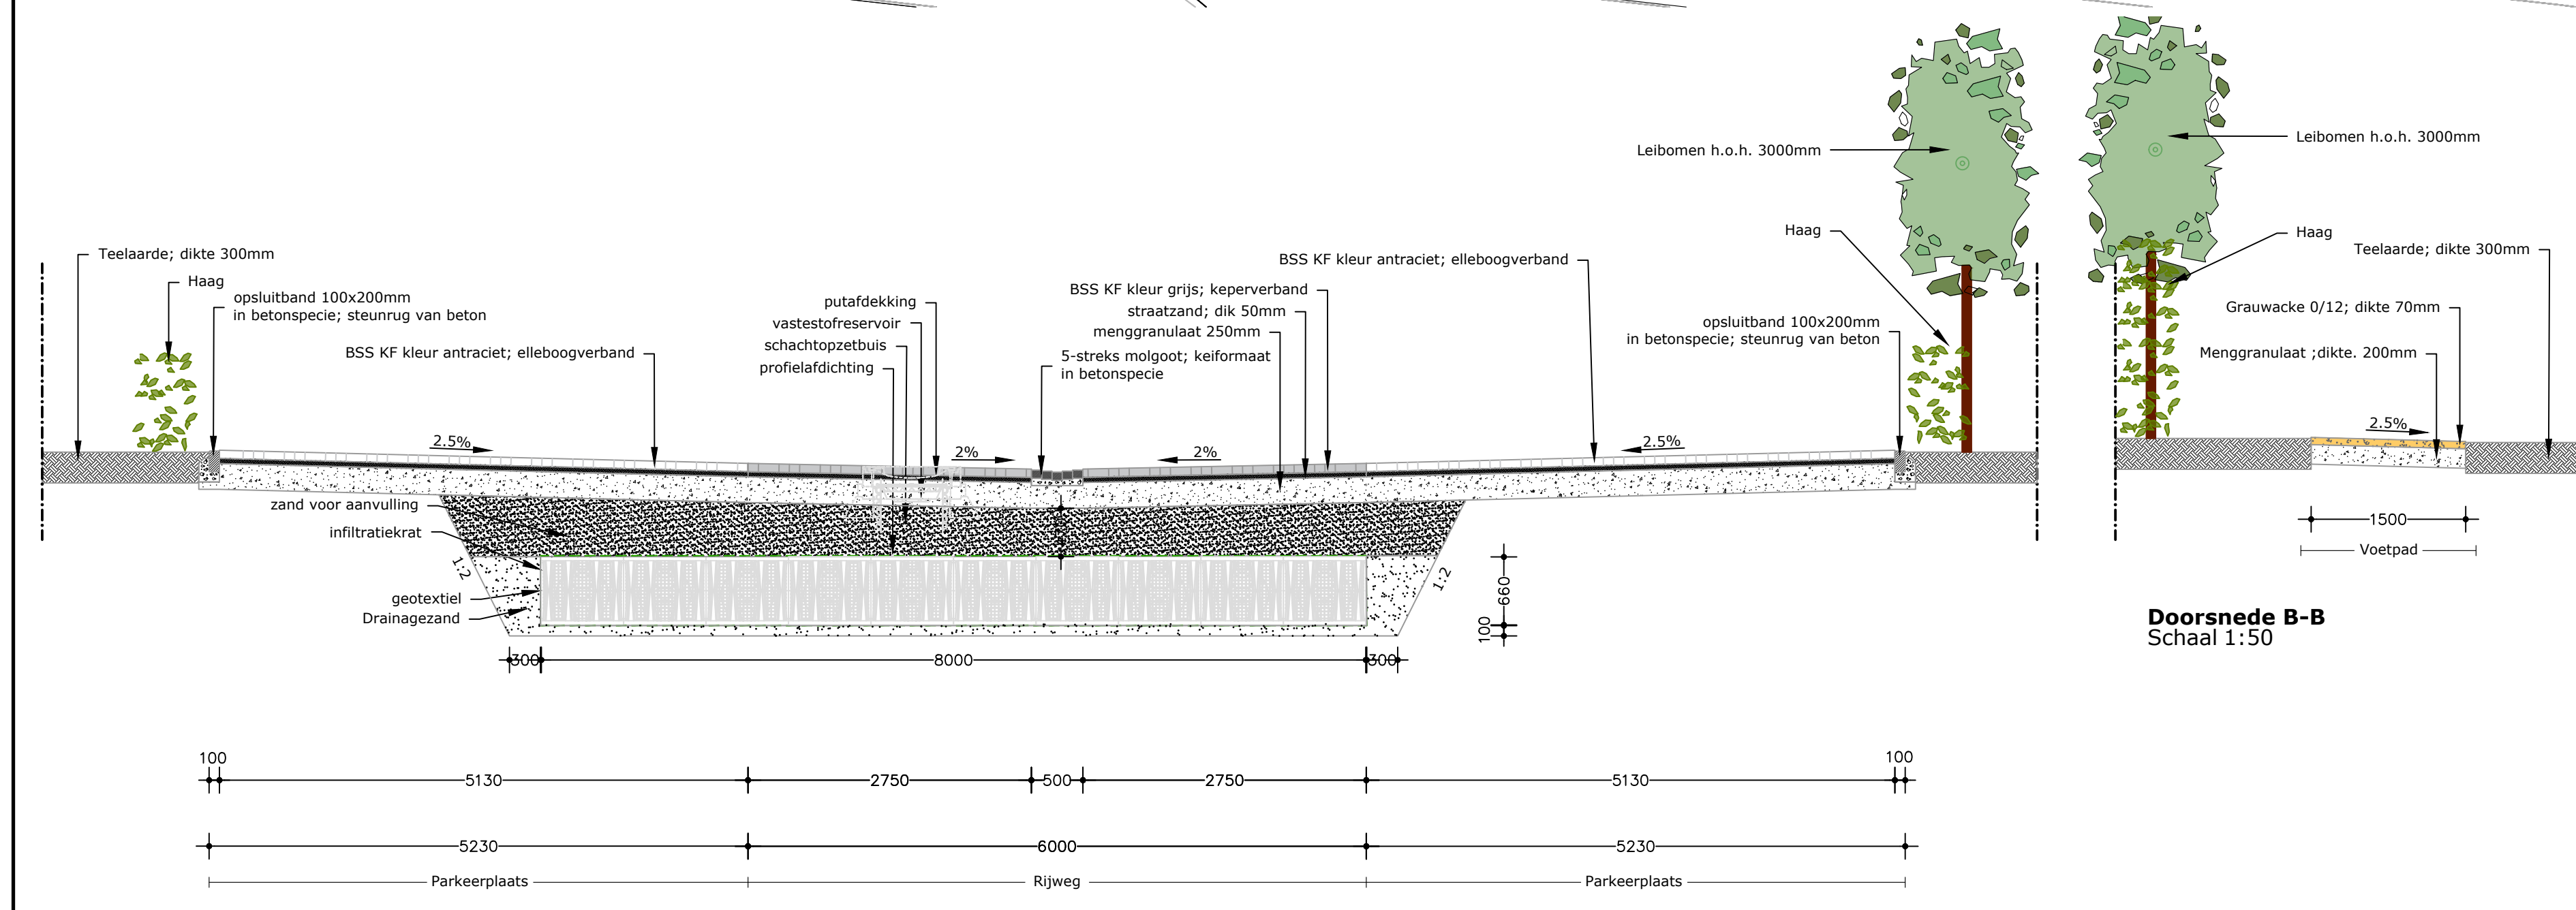

Doorsnede B-B
Schaal 1:50

Doorsnede D-D
Schaal 1:50

Doorsnede E-E
Schaal 1:50

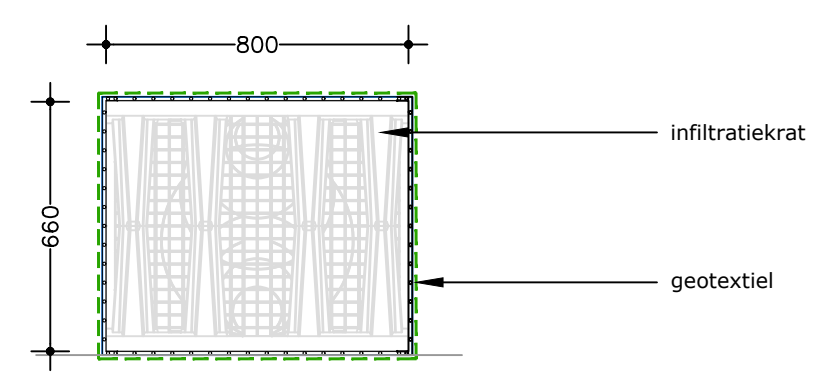

Principedetail infiltratiekrat
Schaal 1:20


Doorsnede A-A
Schaal 1:50



Datum: 21-11-2023
Tekeningsnr.: 23-072
Proj. nr.: WEE-100-01

Schaal 1:300
Versie M
Geconstr.

MEMO materialisering / beeldkwaliteit nieuwbouw tromplaan.
dd. 08-11-2023

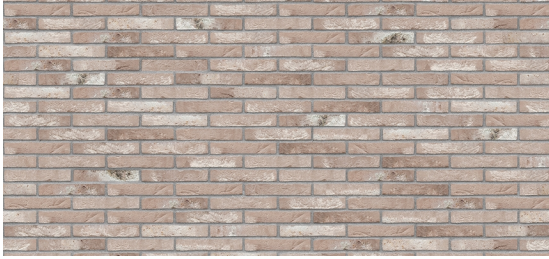

Referentiebeeld gevelstenen grijs witte (evt. genuanceerde steen) grijs gevoegd.



Referentiebeeld kleuren en systemen gevelbekleding in hout/ composiet



Referentie (RAL-) kleuren houten gevelkozijnen en balustrades



Sfeerimpressies samenhang en materialisering