


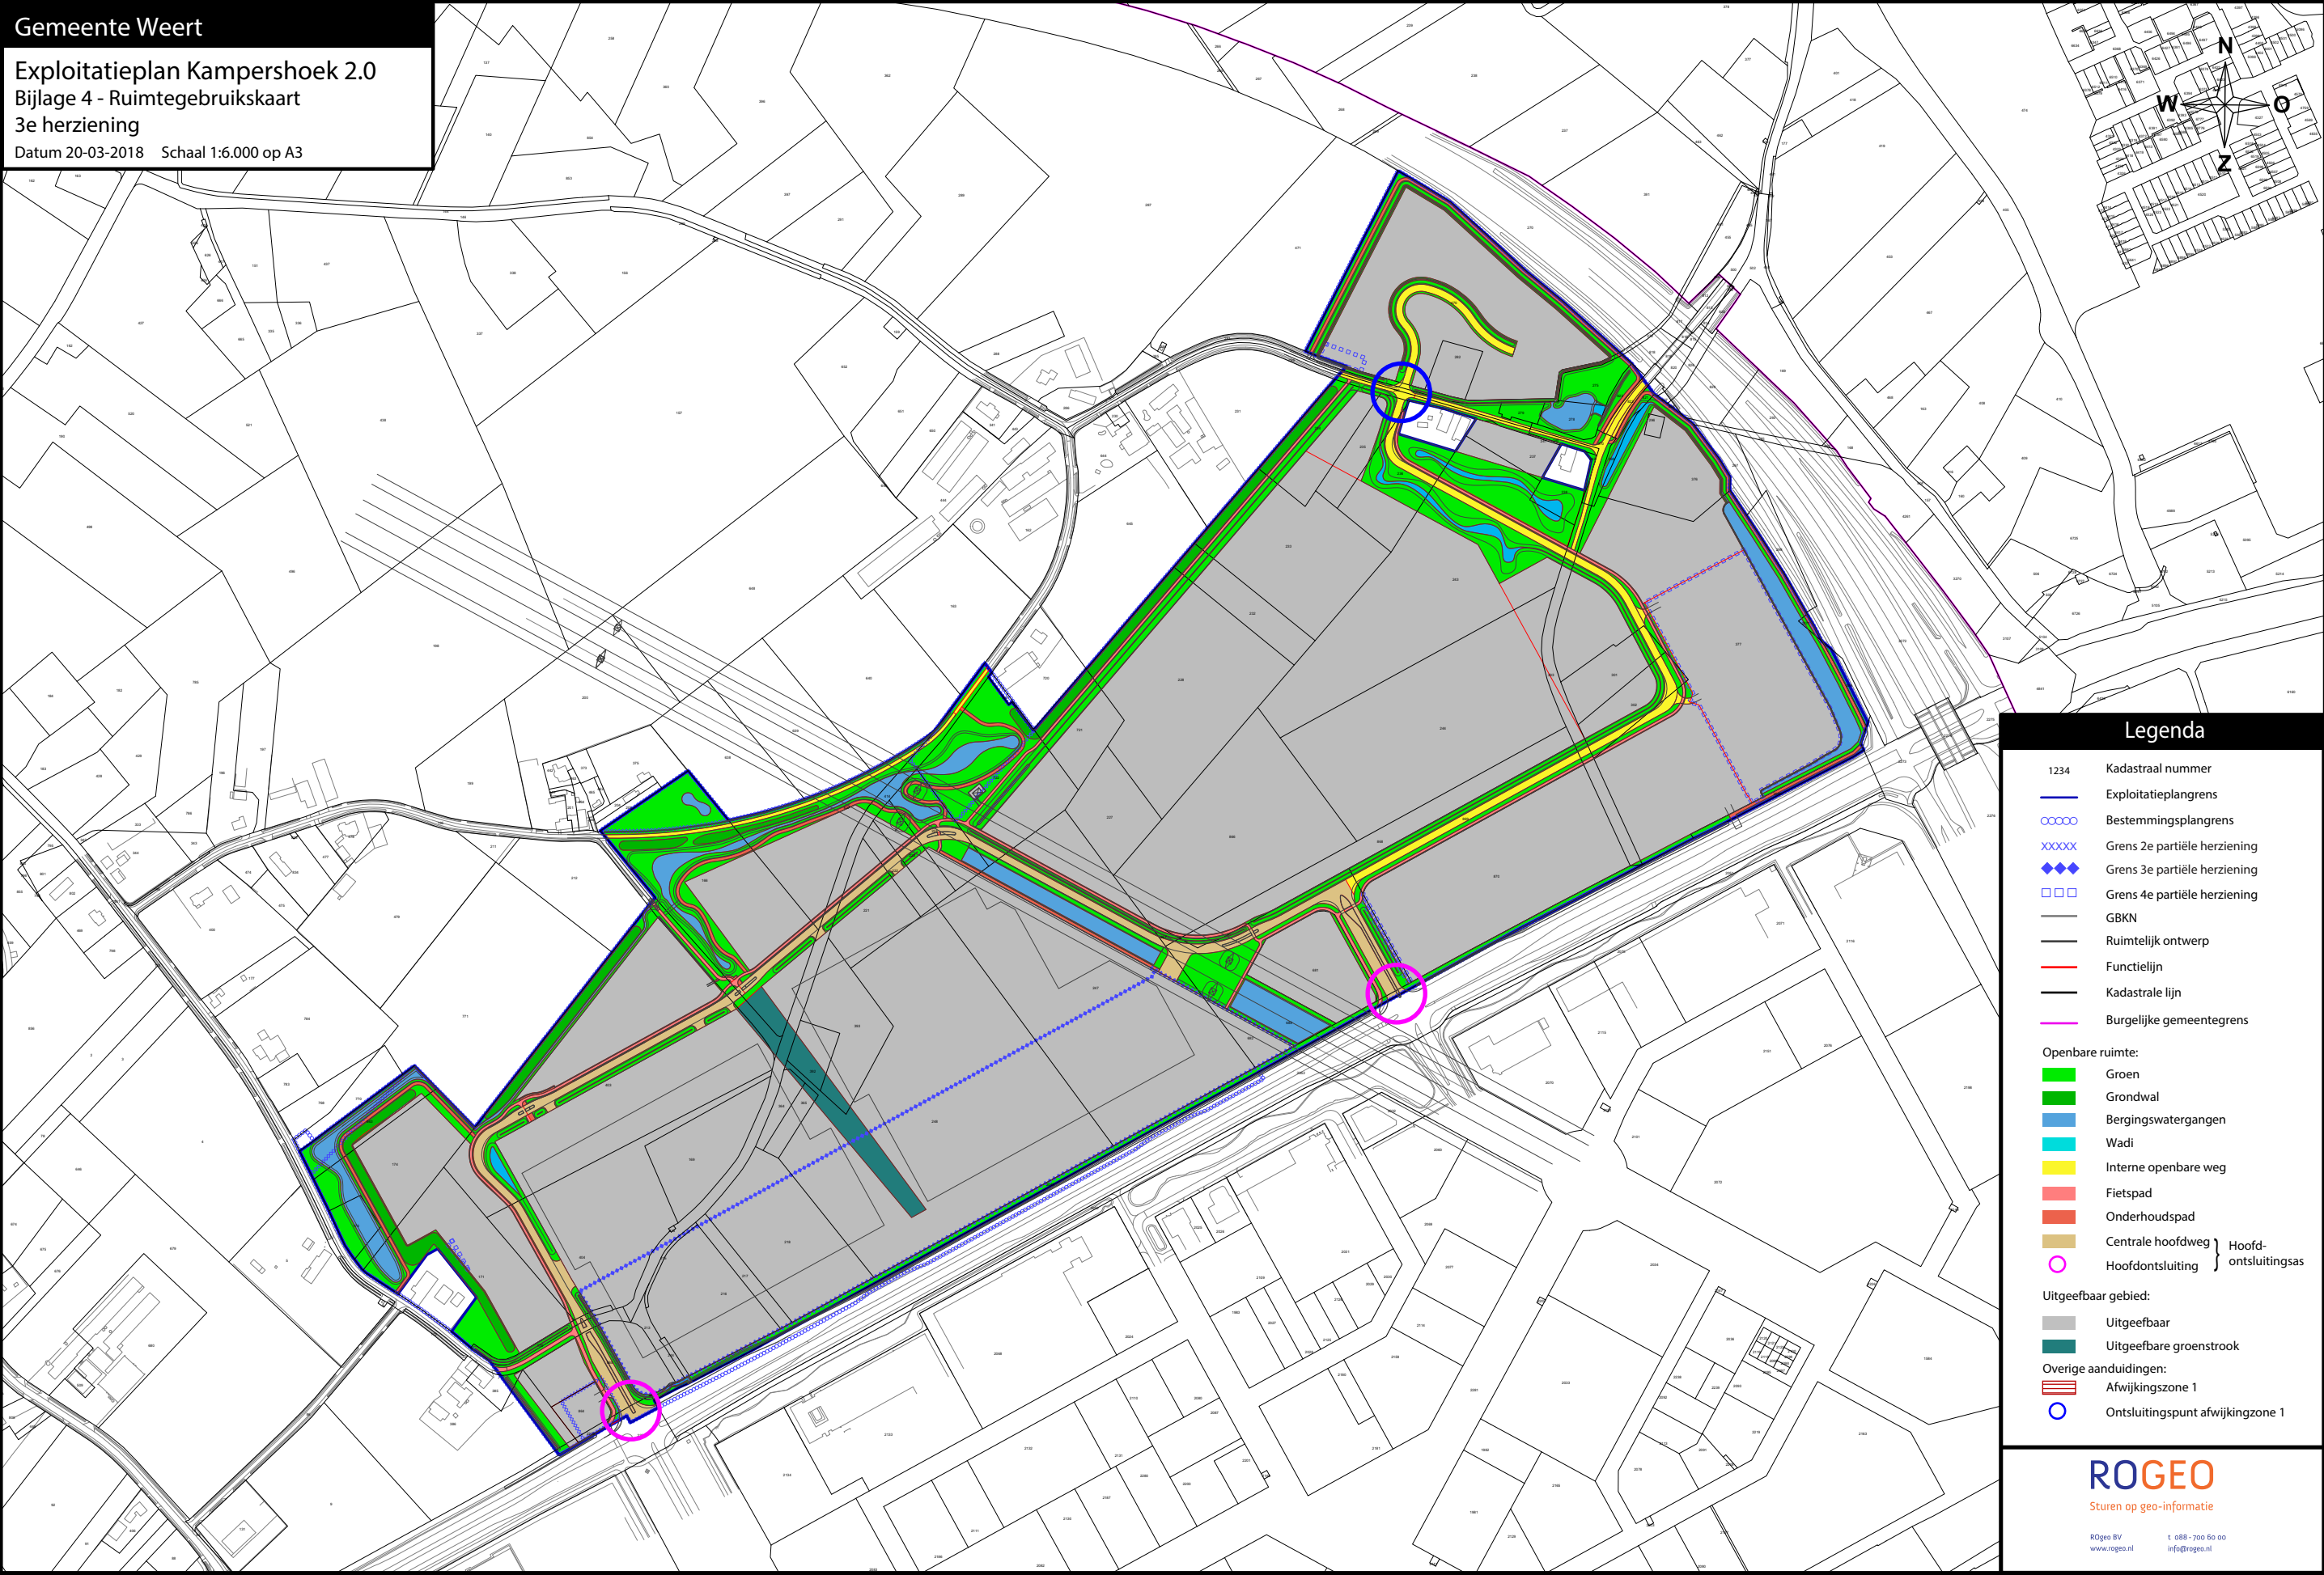

Legenda

- 1234 Kadastraal nummer
- Exploitatieplangrens
- Bestemmingsplangrens
- xxxxx Grens 2e partiële herziening
- ◆◆◆ Grens 3e partiële herziening
- Grens 4e partiële herziening
- GBKN
- Ruimtelijk ontwerp
- Functielijn
- Kadastrale lijn
- Burgelijke gemeentegrens
- Openbare ruimte:
- Groen
- Grondwal
- Bergingswatergangen
- Wadi
- Interne openbare weg
- Fietspad
- Onderhoudspad
- Centrale hoofdweg } Hoofd-
○ Hoofdontsluiting } ontsluitingsas
- Uitgeefbaar gebied:
- Uitgeefbaar
- Uitgeefbare groenstrook
- Overige aanduidingen:
- Afwijkingszone 1
- Ontsluitingspunt afwijkingszone 1