


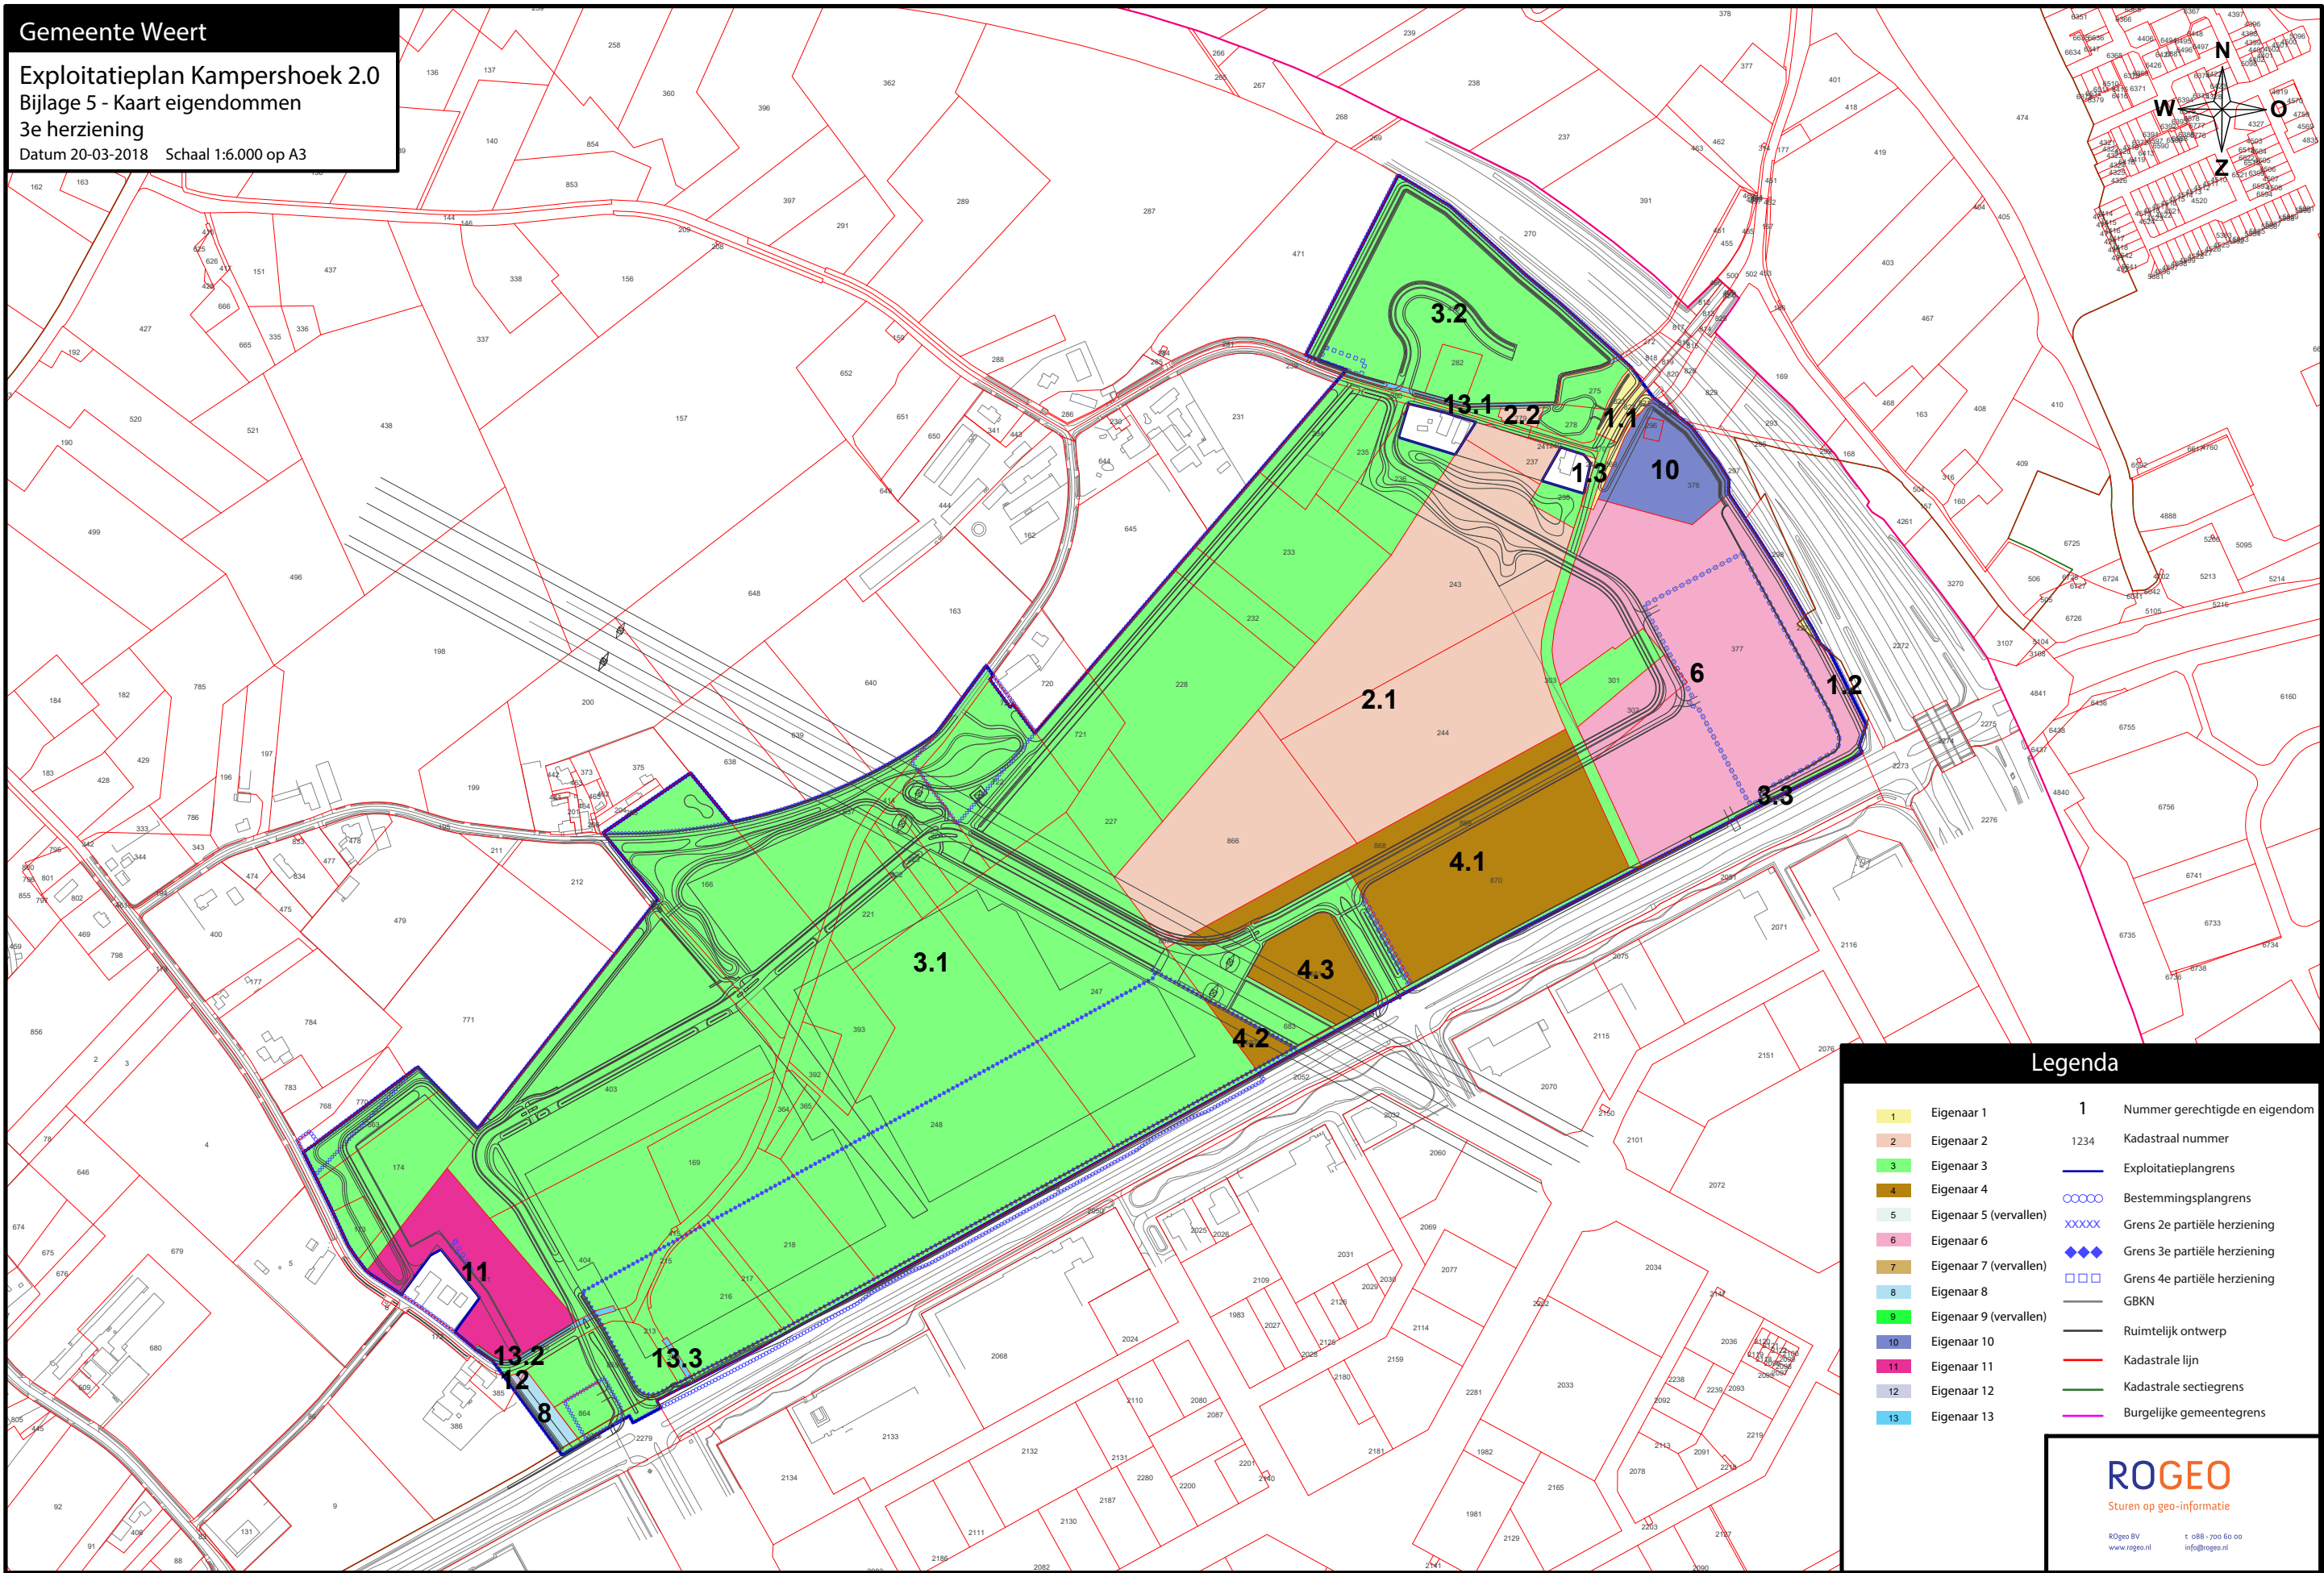

Legenda

- | | | | |
|----|------------------------|------|--------------------------------|
| 1 | Eigenaar 1 | 1 | Nummer gerechtigde en eigendom |
| 2 | Eigenaar 2 | 1234 | Kadastraal nummer |
| 3 | Eigenaar 3 | — | Exploitatieplangrens |
| 4 | Eigenaar 4 | ○○○○ | Bestemmingsplangrens |
| 5 | Eigenaar 5 (vervallen) | XXXX | Grens 2e partiële herziening |
| 6 | Eigenaar 6 | ◆◆◆◆ | Grens 3e partiële herziening |
| 7 | Eigenaar 7 (vervallen) | □□□□ | Grens 4e partiële herziening |
| 8 | Eigenaar 8 | — | GBKN |
| 9 | Eigenaar 9 (vervallen) | — | Ruimtelijk ontwerp |
| 10 | Eigenaar 10 | — | Kadastrale lijn |
| 11 | Eigenaar 11 | — | Kadastrale sectiegrens |
| 12 | Eigenaar 12 | — | Burgelijke gemeentegrens |
| 13 | Eigenaar 13 | | |

ROGEO

Sturen op geo-informatie

ROGeo BV
www.rogeo.nl

t: 068 - 700 60 00
info@rogeo.nl