Kampershoek 2.0

Kosten civieltechnische werkzaamheden 3e herziening

Projectnummer	WEE083
Versie	4.0
Datum	24-9-2020
Projectleider	SR

Inleiding

Voor u ligt de civieltechnische kostenraming behorende bij de 3e herziening van het exploitatieplan Kampershoek Noord. Deze raming is als bijlage 14.2 opgenomen in het exploitatieplan en kent een prijspeil per 1-7-2020.
In onderhavige raming zijn, per profiel, de nog te maken kosten voor civieltechnische werkzaamheden inzichtelijk gemaakt.

Uitgangspunten/werkwijze

De nog te maken kosten zijn gebaseerd op bijgevoegde realisatietekening (zie bijlage 14.2.a). Op deze tekening is weergegeven welke profielen (in m^1 en m^2) nog gerealiseerd dienen te worden én in welke tijdsperiode werkzaamheden op basis van huidige inzichten gepland staan.

Per profiel is vervolgens berekend welke kosten er, in welke periode, gemaakt worden in het kader van het bouw- en/of woonrijp maken van het plangebied.
De investeringskosten zijn hierbij gebaseerd op actuele marktprijzen zoals deze per 1-1-2018 zijn overeengekomen met de uitvoerende partij.
Ten behoeve van onderhavige raming zijn deze prijzen geindexeerd naar prijspeil 1-7-2020 conform prijsontwikkelingen zoals vervat in prijsinex van het CBS voor de Grond-, Weg-, en Waterbouw sector (GWW).
Per profiel is tenslotte ook een onzekerheidsmarge opgenomen die passend is bij de fase van het project.

Opbouw bijlage 14.2

Bijlage 14.2 bij de 3e herziening van het exploitatieplan Kampershoek Noord is opgebouwd uit in totaal 4 delen (14.2.a t/m 14.2.d):
- **Bijlage 14.2.a: Realisatietekening** *(kenmerk: 20200916-WEE083-Grex Kampershoek realisatietekening nr 2020-1764-002)*
- **Bijlage 14.2.b: Verwerking civieltechnische kostenraming in exploitatieopzet 3e herziening**
- **Bijlage 14.2.c: Samenvatting civieltechnische kostenraming per profiel/werk**
  Betreft een samenvatting van de geraamde kosten voor de verschillende profielen en werken als weergeven op de realisatiekaart (Bijlage 14.2.a)
- **Bijlage 14.2.d: Detailraming per profielen/werk**
  Betreft de gedetailleerde kostenraming per afzonderlijk profiel/werk. De geraamde kosten (totalen) komen terug in de samenvatting (bijlage 14.2.c)

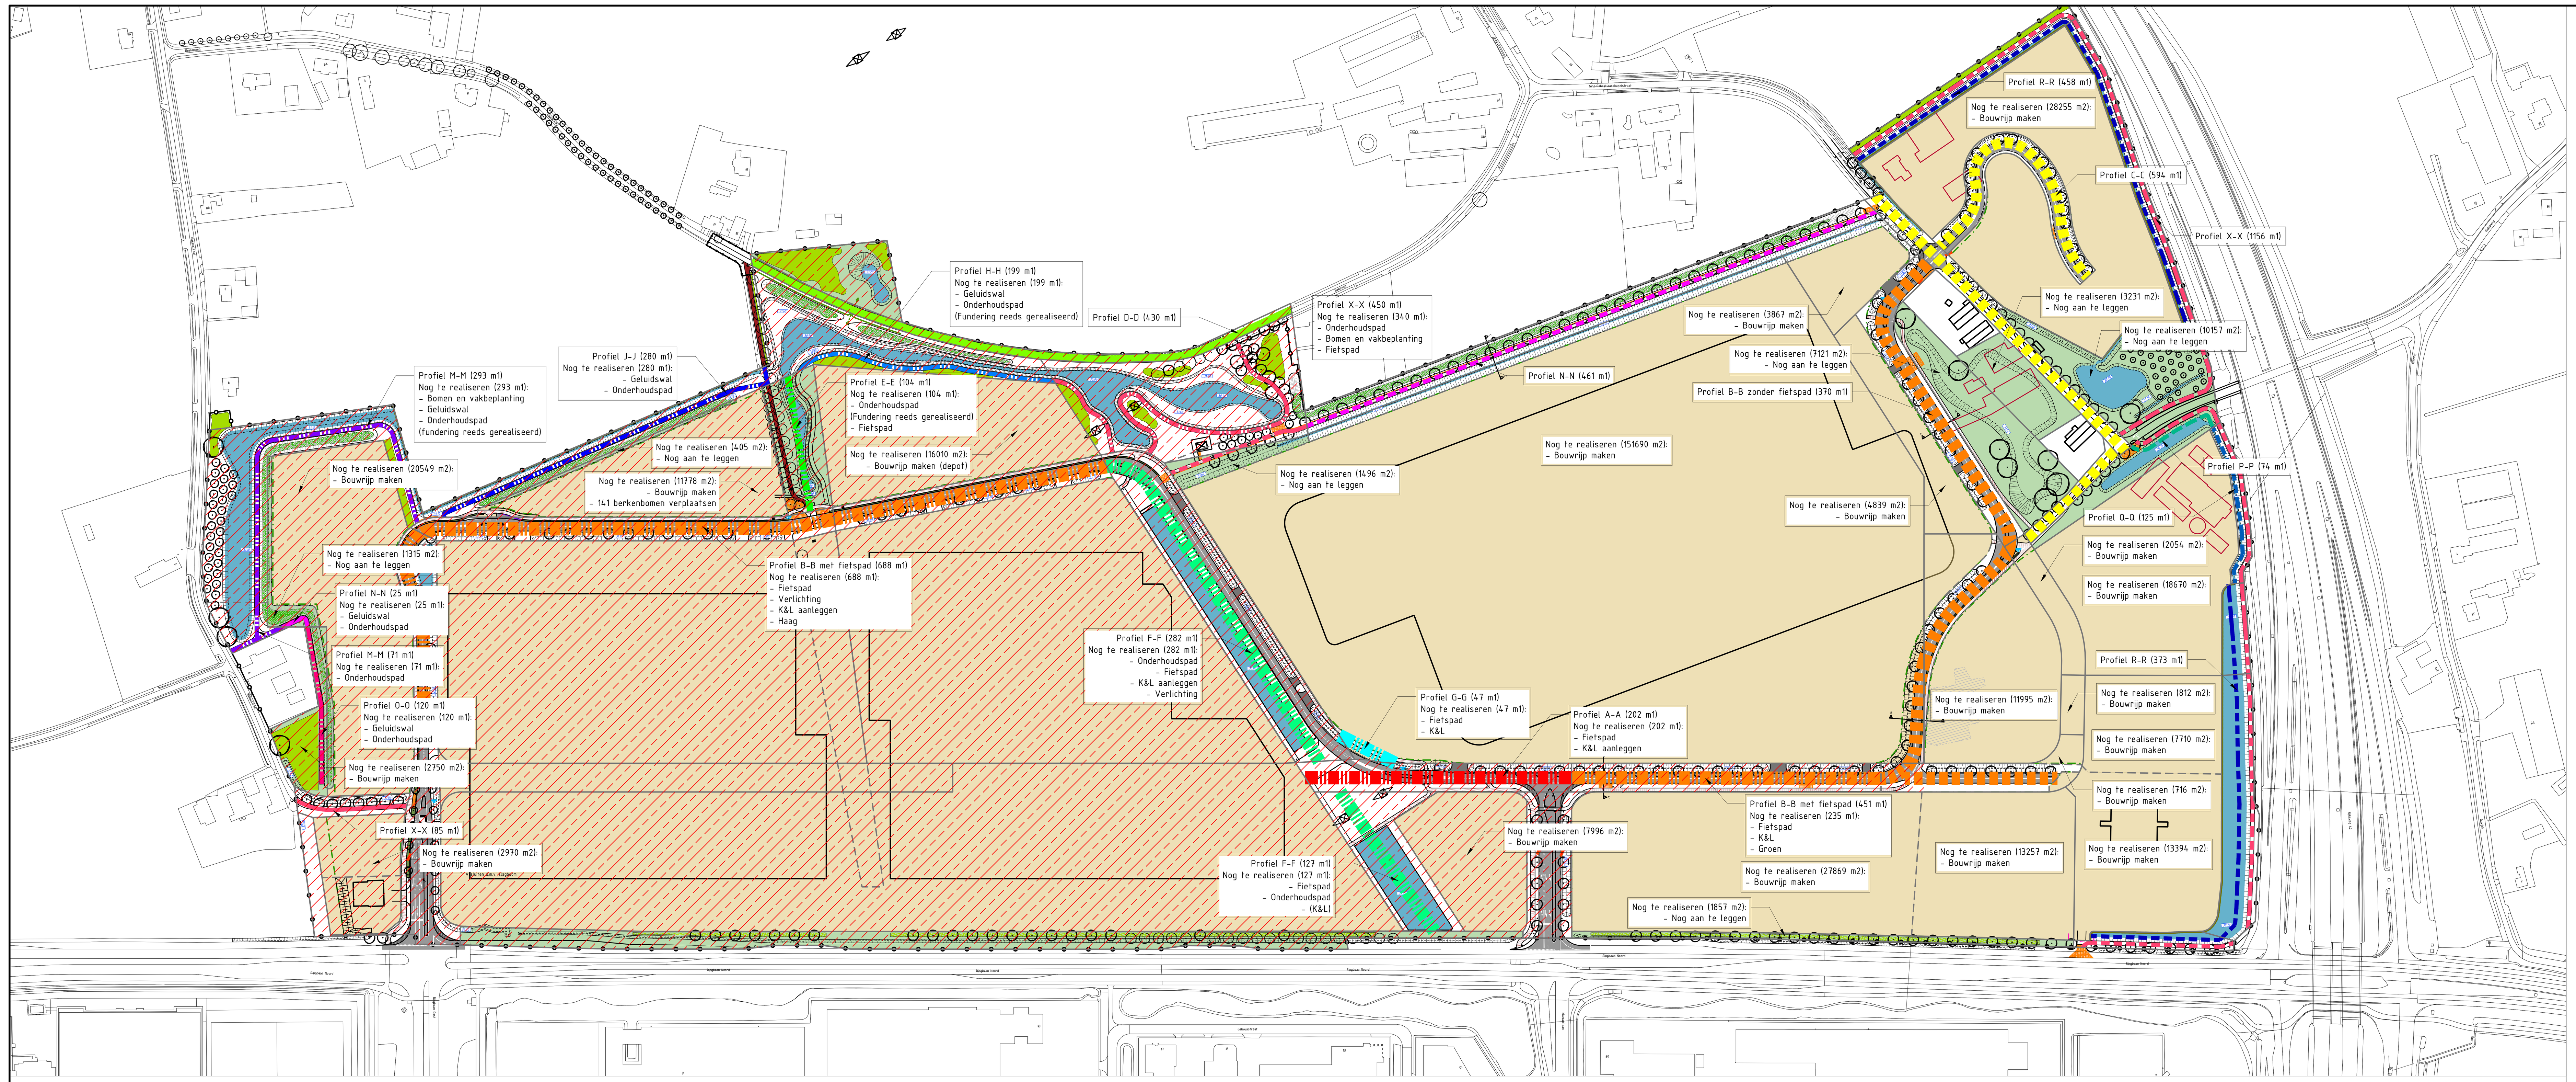

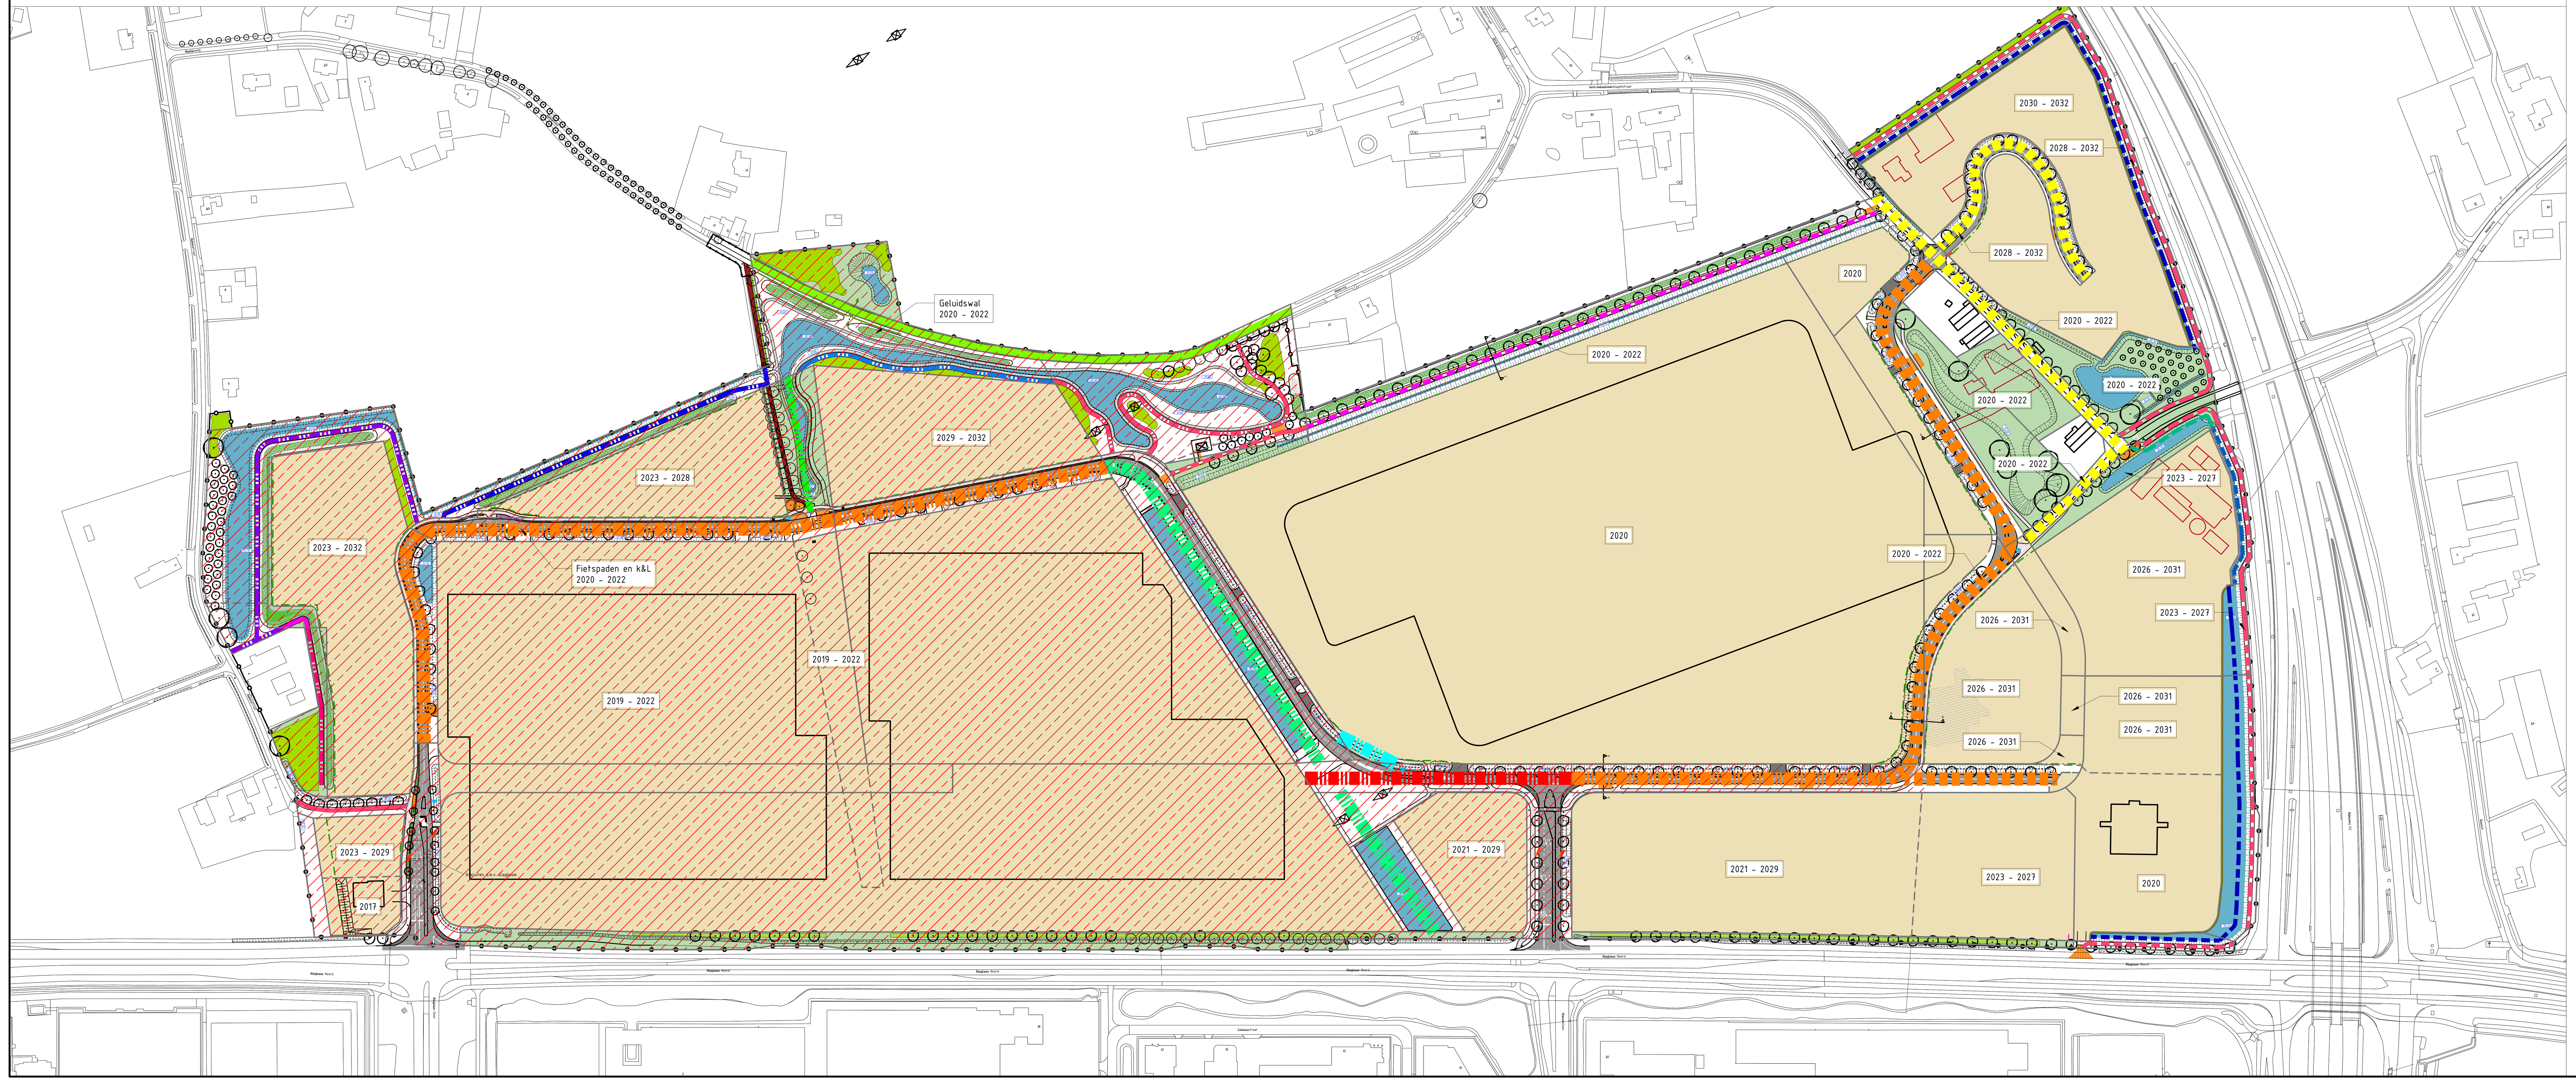

Profiel A-A Hoofdontsluitingsweg [m1]

	t/m 2019	2020 - 2022	2023 - 2027	2028 - 2032	Subtotaal
Gerealiseerd					0
Deels te realiseren Fietspad, K&L		202			202
Nog te realiseren					0
Totaal	0	202	0	0	

Profiel B-B Secundaire ontsluitingsweg met fietspad [m1]

	t/m 2019	2020 - 2022	2023 - 2027	2028 - 2032	Subtotaal
Gerealiseerd					0
Deels te realiseren Fietspad, K&L		688			
Deels te realiseren Fietspad, K&L, groen		235			235
Nog te realiseren		216			216
Totaal	0	1139	0	0	

Profiel B-B Secundaire ontsluitingsweg zonder fietspad [m1]

	t/m 2019	2020 - 2022	2023 - 2027	2028 - 2032	Subtotaal
Gerealiseerd					0
Deels te realiseren					0
Nog te realiseren		370			370
Totaal	0	370	0	0	

Profiel C-C Tertaire ontsluitingsweg [m1]

	t/m 2019	2020 - 2022	2023 - 2027	2028 - 2032	Subtotaal
Gerealiseerd					0
Deels te realiseren					0
Nog te realiseren			365	229	594
Totaal	0	0	365	229	

Profiel D-D Nieuwe Neelenweg [m1]

	t/m 2019	2020 - 2022	2023 - 2027	2028 - 2032	Subtotaal
Gerealiseerd	430				430
Deels te realiseren					0
Nog te realiseren					0
Totaal	430	0	0	0	

Profiel E-E Neelenstraat & Westelijke wig [m1]

	t/m 2019	2020 - 2022	2023 - 2027	2028 - 2032	Subtotaal
Gerealiseerd					0
Deels te realiseren Onderhoudspad (excl. fundering), fietspad		104			104
Nog te realiseren					0
Totaal	0	104	0	0	

Profiel F-F Centrale as [m1]

	t/m 2019	2020 - 2022	2023 - 2027	2028 - 2032	Subtotaal
Gerealiseerd					0
Deels te realiseren Onderhoudspad, fietspad, K&L, verlichting		282			282
Deels te realiseren Fietspad, onderhoudspad, (K&L)		127			
Nog te realiseren					0
Totaal	0	409	0	0	

Profiel G-G [m1]

	t/m 2019	2020 - 2022	2023 - 2027	2028 - 2032	Subtotaal
Gerealiseerd					0
Deels te realiseren Fietspad, K&L		47			47
Nog te realiseren					0
Totaal	0	47	0	0	

Profiel H-H Nieuwe weg tussen Neelenweg en Heerweg met geluidswal [m1]

	t/m 2019	2020 - 2022	2023 - 2027	2028 - 2032	Subtotaal
Gerealiseerd					0
Deels te realiseren Geluidswal, onderhoudspad (excl. fundering)		199			199
Nog te realiseren					0
Totaal	0	199	0	0	

Profiel J-J Geluidswal met damwand en onderhoudspad [m1]

	t/m 2019	2020 - 2022	2023 - 2027	2028 - 2032	Subtotaal
Gerealiseerd					0
Deels te realiseren Geluidswal, onderhoudspad		280			280
Nog te realiseren					0
Totaal	0	280	0	0	

Profiel M-M Overgang met westelijke rand [m1]

	t/m 2019	2020 - 2022	2023 - 2027	2028 - 2032	Subtotaal
Gerealiseerd					0
Deels te realiseren Geluidswal, onderhoudspad		71			71
Deels te realiseren Bomen, vakbeplanting, geluidswal,		293			
Nog te realiseren					0
Totaal	0	364	0	0	

Profiel N-N Fietspad met geluidswal [m1]

	t/m 2019	2020 - 2022	2023 - 2027	2028 - 2032	Subtotaal
Gerealiseerd					0
Deels te realiseren Geluidswal, onderhoudspad		25			25
Nog te realiseren		461			461
Totaal	0	486	0	0	

Profiel O-O Overgang westelijke rand [m1]

	t/m 2019	2020 - 2022	2023 - 2027	2028 - 2032	Subtotaal
Gerealiseerd					0
Deels te realiseren Geluidswal, onderhoudspad		120			120
Nog te realiseren					0
Totaal	0	120	0	0	

Profiel P-P Water [m1]

	t/m 2019	2020 - 2022	2023 - 2027	2028 - 2032	Subtotaal
Gerealiseerd					0
Deels te realiseren					0
Nog te realiseren			74		74
Totaal	0	0	74	0	

Profiel Q-Q Sloot ongelijk talud [m1]

	t/m 2019	2020 - 2022	2023 - 2027	2028 - 2032	Subtotaal
Gerealiseerd					0
Deels te realiseren					0
Nog te realiseren			125		125
Totaal	0	0	125	0	

Profiel R-R Sloot met damwand [m1]

	t/m 2019	2020 - 2022	2023 - 2027	2028 - 2032	Subtotaal
Gerealiseerd					0
Deels te realiseren					0
Nog te realiseren			373	458	831
Totaal	0	0	373	458	

Profiel X-X Wandelpaden

	t/m 2019	2020 - 2022	2023 - 2027	2028 - 2032	Subtotaal
Gerealiseerd	85				85
Deels te realiseren Onderhoudspad, bomen, vakbeplanting, fietspad		340			340
Nog te realiseren		110	581	575	1266
Totaal	85	450	581	575	

Terrein: Bouwrijp maken kavel [m2]

	2017	2019 - 2021	2020	2020 - 2028	2022 - 2026	2022 - 2027	2022 - 2028	2022 - 2031	2025 - 2030	2028 - 2031	2029 - 2031	Subtotaal
Gerealiseerd	2390	194673										197063
Deels gerealiseerd												0
Nog te realiseren			175735	35865	13257	11778	2970	20549	41957	16010	28255	346376
Totaal	2390	194673	175735	35865	13257	11778	2970	20549	41957	16010	28255	

Terrein: Wadi/sloten/groen [m2]

	t/m 2019	2020 - 2022	2023 - 2027	2028 - 2032	Subtotaal
Gerealiseerd	17046				17046
Deels gerealiseerd					0
Nog te realiseren		26070	2262		28332
Totaal	17046	26070	2262	0	

Verklaring

- Gerealiseerd profiel[1]
- Deels gerealiseerd profiel[1]
- Nog te realiseren profiel[1]
- (Deels) gerealiseerde omgeving
- Bouwrijp maken kavel
- Wadi/sloten/groen

[1] De kleuren weergegeven bij de tabellen refereren naar het desbetreffende profiel

Versie	Datum	Omschrijving	Opsteller	Par.	Verificatie	Par.	Validatie	Par.
2	16-09-2020	Aangepaste fasering	PSCHU		RFE		SR	
1	15-09-2020	Aanpassing fasering	PSCHU		RFE		SR	
0	10-09-2020		PSCHU		RDH	-	SR	

Grondexploitatie Kampershoek 2.0

Onderdeel
Realisatie tekening 3e herziening civiel technisch plan

Opdrachtgever
Gemeente Weert

Fase

Projectnummer
WEE083-0001

Formaat
A0+2

Tekeningnummer
2020-1764

Schaal
1: 2000

Behorende bij doc. nr.

m 40 80 120 160 200

Herten
Schoolstraat 8, 6049 BN Herten
Postbus 14, 6040 AA Roermond

's-Hertogenbosch
Hambakenwetering 5-J, 5231 DD 's-Hertogenbosch
Postbus 2309, 5202 CH 's-Hertogenbosch

088 - 3366333
info@kragten.nl
www.kragten.nl

kragten

Bijlage 14.2.b: Verwerking civieltechnische kostenraming in exploitatieopzet 3e herziening exploitatieplan Kampershoek Noord

Toelichting

De door Kragten geraamde civieltechnische kosten zijn verwerkt in de exploitatieopzet behorende bij de 3e herziening van het exploitatieplan Kampershoek-Noord. Deze bijlage (14.2.b) geeft een weergave van de wijze waarop de diverse geraamde civieltechnische kosten zijn verwerkt in de exploitatieopzet.
Onderstaand overzicht is opgebouwd uit twee delen; een linker- en rechterdeel. Het linkerdeel betreft een uitsnede uit de kostenzijde van de exploitatieopzet (zie bijlage 14,3 van dit exploitatieplan) waarin kosten zijn opgenomen vanuit de door Kragten opgestelde civieltechnische raming. De bedragen en benamingen corresponderen met de 'kosten per post' welke zijn weergeven in het rechterdeel van de samenvatting van de civieltechnische raming (bijlage 14.2.c) en welke zijn voorzien van een groene arcering.
De met geel gearceerde bedragen in het linkerdeel betreffen de in de exploitatieopzet opgenomen kosten (prognose nominaal) vanuit de civieltechnische raming van Kragten. Deze bedragen corresponderen met de (totaal)bedragen aan de rechterzijdewelke afkomstig zijn uit de raming van Kragten.

EXPLOITATIEOPZET 3E HERZIENING EXPLOITATIEPLAN KAMPERSHOEK-NOORD

B) BODEMSANERING EN GRONDWERK

Omschrijving 1	Bron	Aantal		Prijs per Eenheid	Totaal nominaal	Realisatie (boekwaarde)	Prognose nominaal
Boekwaarde sanering	Boekwaarde per 1-7-2020	1,00	post	1.603.211	1.603.211	1.603.211	-
-	-	-		-	-	-	-
Sanering percelen (bebouwde locatie)	-			-	-	-	-
Molenweg 99 en Molenweg	Saneringsopgave Kampershoek 2.0, bijgewerkt d.d. 22-9-2020	1,00	post	216.739	216.739	-	216.739
Molenweg 95	Saneringsopgave Kampershoek 2.0, bijgewerkt d.d. 22-9-2020	1,00	post	29.289	29.289	-	29.289
Bermen langs weg St. Sebastiaankapelstraat	Saneringsopgave Kampershoek 2.0, bijgewerkt d.d. 22-9-2020	1,00	post	5.858	5.858	-	5.858
St. Sebastiaanskapelstraat 21	Saneringsopgave Kampershoek 2.0, bijgewerkt d.d. 22-9-2020	1,00	post	5.858	5.858	-	5.858
St. Sebastiaanskapelstraat 36	Saneringsopgave Kampershoek 2.0, bijgewerkt d.d. 22-9-2020	1,00	post	8.787	8.787	-	8.787
St. Sebastiaanskapelstraat 38	Saneringsopgave Kampershoek 2.0, bijgewerkt d.d. 22-9-2020	1,00	post	5.858	5.858	-	5.858
Bakkershuisje St. Sebastiaankapelstraat	Saneringsopgave Kampershoek 2.0, bijgewerkt d.d. 22-9-2020	1,00	post	2.929	2.929	-	2.929
Omgeving bomen Neelenweg	Saneringsopgave Kampershoek 2.0, bijgewerkt d.d. 22-9-2020	1,00	post	9.260	9.260	9.260	-
Rakerstraat 4 (in openbaar gebied, niet woonperceel)	Saneringsopgave Kampershoek 2.0, bijgewerkt d.d. 22-9-2020	1,00	post	7.150	7.150	7.150	-
-	-	-		-	-	-	-
Verwijdering verharding asfalt	-			-	-	-	-
Sint Sebastiaanskapelstraat 21	Saneringsopgave Kampershoek 2.0, bijgewerkt d.d. 22-9-2020	1,00	post	11.745	11.745	-	11.745
Sint Sebastiaanskapelstraat 36	Saneringsopgave Kampershoek 2.0, bijgewerkt d.d. 22-9-2020	1,00	post	11.745	11.745	-	11.745
-	-	-		-	-	-	-
Grondwerk	-			-	-	-	-
Boekwaarde ophoging gronden	Boekwaarde per 1-7-2020	1,00	post	499.187	499.187	499.187	-
Boekwaarde opruimwerkzaamheden/grond	Boekwaarde per 1-7-2020	1,00	post	293.409	293.409	293.409	-
Bouwrijpmaken kavels	Kragten, kosten ct-werkzaamheden 3e herz., d.d. 24-9-2020 (prognose)	1,00	post	4.328.476	4.328.476	588	**4.327.888**
Afvoeren grond Heesmans (11,000 m³)	Kragten, kosten ct-werkzaamheden 3e herz., d.d. 24-9-2020 (prognose)	1,00	post	400.000	400.000	-	**400.000**
-	-	-		-	-	-	-
Opbreekwerkzaamheden	-	-		-	-	-	-
Opbreekwerkzaamheden	Grondexploitatie jaarrekening 2020	1,00	post	2.593	2.593	-	2.593
-	-	-		-	-	-	-
Totalen					**7.442.092**	**2.412.805**	**5.029.287**

CIVIELTECHNICHE RAMING KRAGTEN, d.d. 24-9-2020

Hoofdprofiel/speciale items	Bouwrijp-/ woonrijp maken	Post	Actie	Prognose nominaal
Bouwrijp kavels	Bouwrijp	Bedrijfskavel	Grondwerk	**4.327.888**
Afvoeren grond Heesmans (11.000m3)				**400.000**

C) VOORZIENINGEN

Omschrijving 1	Bron	Aantal		Prijs per Eenheid	Totaal nominaal	Realisatie (boekwaarde)	Prognose nominaal
A) Nutsvoorzieningen							
Boekwaarde	Boekwaarde per 1-7-2020	1,0	post	56.313	56.313	56.313	-
Aanleg glasvezel netwerk	Kragten, kosten ct-werkzaamheden 3e herz., d.d. 24-9-2020 (prognose)	1,0	post	115.482	115.482	-	**115.482**
Extra kosten energievoorziening	Kragten, kosten ct-werkzaamheden 3e herz., d.d. 24-9-2020 (prognose)	1,0	post	656.000	656.000	-	**656.000**
-	-	-		-	-	-	-
B) Riolering							
Boekwaarde	Boekwaarde per 1-7-2020	1,0	post	348.966	348.966	348.966	-
Pompgemaal inclusief persriool	Kragten, kosten ct-werkzaamheden 3e herz., d.d. 24-9-2020 (prognose)	1,0	post	655.436	655.436	-	**655.436**
-	-	-		-	-	-	-
C) Wegen en kunstwerken							
Boekwaarde Verharding bouwstraten	Boekwaarde per 1-7-2020	1,0	post	309.225	309.225	309.225	-
Boekwaarde Verharding woonstraten	Boekwaarde per 1-7-2020	1,0	post	97.203	97.203	97.203	-
A-A' Hoofdontsluitingsweg	Kragten, kosten ct-werkzaamheden 3e herz., d.d. 24-9-2020 (prognose)	-		-	-	-	-
Hoofdrijbaan		1,0	post	250.063	250.063	250.063	-
Fietspad		1,0	post	112.315	112.315	67.058	**45.257**
Groen beplanting en afwatering		1,0	post	95.761	95.761	95.761	-
B-B' Secundaire ontsluitingsweg	Kragten, kosten ct-werkzaamheden 3e herz., d.d. 24-9-2020 (prognose)	-		-	-	-	-
Hoofdrijbaan		1,0	post	770.908	770.908	312.511	**458.397**
Fietspad		1,0	post	282.700	282.700	15.911	**266.789**

Hoofdprofiel/speciale items	Bouwrijp-/ woonrijp maken	Post	Actie	Prognose nominaal
Glasvezelnetwerk				**115.482**
Extrakosten energievoorziening				**656.000**
Pompgemaal en persleiding				**655.436**
Profiel A-A	Bouwrijp	Fietspad	Grondwerk	4.832
Profiel A-A	Woonrijp	Fietspad	Verharding rijweg	17.578
Profiel A-A	Woonrijp	Fietspad	Markeringen	140
Profiel A-A	Woonrijp	Fietspad	Bebording	2.174
Profiel A-A	Woonrijp	Fietspad	Verlichting	20.533
Totaal				**45.257**
Profiel B-B	Bouwrijp	Rijbaan	Grondwerk	42.394
Profiel B-B	Bouwrijp	Rijbaan	Riolering	35.609
Profiel B-B	Bouwrijp	Rijbaan	Fundering	9.174
Profiel B-B (zonder fietspad)	Bouwrijp	Rijbaan	Grondwerk	72.620
Profiel B-B (zonder fietspad)	Bouwrijp	Rijbaan	Riolering	60.997
Profiel B-B (zonder fietspad)	Bouwrijp	Rijbaan	Fundering	15.714
Profiel B-B	Woonrijp	Rijbaan	Verharding rijweg	53.554
Profiel B-B	Woonrijp	Rijbaan	Markeringen	2.193
Profiel B-B	Woonrijp	Rijbaan	Bebording	2.430
Profiel B-B	Woonrijp	Rijbaan	Verlichting	23.611
Profiel B-B (zonder fietspad)	Woonrijp	Rijbaan	Verharding rijweg	91.736
Profiel B-B (zonder fietspad)	Woonrijp	Rijbaan	Markeringen	3.757
Profiel B-B (zonder fietspad)	Woonrijp	Rijbaan	Bebording	4.163
Profiel B-B (zonder fietspad)	Woonrijp	Rijbaan	Verlichting	40.445
Totaal				**458.397**
Profiel B-B	Bouwrijp	Fietspad	Grondwerk	28.487
Profiel B-B	Woonrijp	Fietspad	Verharding rijweg	103.622
Profiel B-B	Woonrijp	Fietspad	Markeringen	826
Profiel B-B	Woonrijp	Fietspad	Bebording	12.815
Profiel B-B	Bouwrijp	Fietspad	Verlichting	121.039
Totaal				**266.789**

EXPLOITATIEOPZET 3E HERZIENING EXPLOITATIEPLAN KAMPERSHOEK-NOORD

Groen beplanting en afwatering		1,0	post	156.134	156.134	78.206	**77.929**
C-C' Tertiaire ontsluiting	Kragten, kosten ct-werkzaamheden 3e herz., d.d. 24-9-2020 (prognose)	-		-	-	-	-
Hoofdrijbaan		1,0	post	464.655	464.655	-	**464.655**
Groen beplanting en afwatering		1,0	post	56.382	56.382	-	**56.382**
D-D' Nieuwe Neelenweg	Kragten, kosten ct-werkzaamheden 3e herz., d.d. 24-9-2020 (prognose)	-		-	-	-	-
Hoofdrijbaan		1,0	post	146.095	146.095	146.095	-
Groen beplanting en afwatering		1,0	post	-	-	-	-
E-E' Neelenstraat & Westelijke Wig	Kragten, kosten ct-werkzaamheden 3e herz., d.d. 24-9-2020 (prognose)	-		-	-	-	-
Wandel en onderhoudspad		1,0	post	14.117	14.117	10.083	**4.034**
Groen beplanting en afwatering		1,0	post	3.544	3.544	3.544	-
F-F' Centrale as onder hoogspanningsmasten	Kragten, kosten ct-werkzaamheden 3e herz., d.d. 24-9-2020 (prognose)	-		-	-	-	-
Hoofdrijbaan		1,0	post	177.798	177.798	177.798	-
Wandel en onderhoudspad		1,0	post	141.574	141.574	72.632	**68.942**
Fietspad		1,0	post	9.784	9.784	-	**9.784**
Groen beplanting en afwatering	Grondexploitatie jaarrekening 2020	1,0	post	26.598	26.598	26.598	-
Verlichte waterbak onder hoogspanningsmasten	Grondexploitatie jaarrekening 2020	1,0	post	662.023	662.023	512.023	150.000
G-G Rijbaan - Fietspad	Kragten, kosten ct-werkzaamheden 3e herz., d.d. 24-9-2020 (prognose)	-		-	-	-	-
Fietspad		1,0	post	4.254	4.254	-	**4.254**
H-H Nieuwe weg tussen Neelenweg en Heerweg met geluidswal	Kragten, kosten ct-werkzaamheden 3e herz., d.d. 24-9-2020 (prognose)	-		-	-	-	-
Wandel en onderhoudspad		1,0	post	24.620	24.620	-	**24.620**
Geluidswal		1,0	post	2.576	2.576	-	**2.576**
verharding rijbaan + groen		1,0	post	9.647	9.647	-	**9.647**
J-J Geluidswal met damwand en onderhoudspad	Kragten, kosten ct-werkzaamheden 3e herz., d.d. 24-9-2020 (prognose)	-		-	-	-	-
Wandel en onderhoudspad		1,0	post	31.221	31.221	-	**31.221**
Geluidswal		1,0	post	106.787	106.787	-	**106.787**
verharding rijbaan + groen		1,0	post	18.606	18.606	-	**18.606**
M-M Overgang met westelijke rand	Kragten, kosten ct-werkzaamheden 3e herz., d.d. 24-9-2020 (prognose)	-		-	-	-	-
Wandel en onderhoudspad		1,0	post	40.567	40.567	-	**40.567**
Geluidswal		1,0	post	8.141	8.141	-	**8.141**
Groen beplanting en afwatering		1,0	post	74.646	74.646	-	**74.646**
verharding rijbaan + groen		1,0	post	53.108	53.108	-	**53.108**
N-N Fiets- onderhoudspad met geluidswal	Kragten, kosten ct-werkzaamheden 3e herz., d.d. 24-9-2020 (prognose)	-		-	-	-	-
Wandel en onderhoudspad		1,0	post	17.527	17.527	-	**17.527**
Geluidswal		1,0	post	8.773	8.773	-	**8.773**
Groen beplanting en afwatering		1,0	post	58.723	58.723	-	**58.723**
verharding rijbaan + groen		1,0	post	102.308	102.308	-	**102.308**

CIVIELTECHNICHE RAMING KRAGTEN, d.d. 24-9-2020

Profiel B-B	Bouwrijp	Groen	Wadi ontgraven	1.024
Profiel B-B	Woonrijp	Groen	Groen	41.784
Profiel B-B (zonder fietspad)	Bouwrijp	Groen	Wadi ontgraven	840
Profiel B-B (zonder fietspad)	Woonrijp	Groen	Groen	34.280
Totaal				**77.929**
Profiel C-C	Bouwrijp	Rijbaan	Grondwerk	116.584
Profiel C-C	Bouwrijp	Rijbaan	Riolering	97.925
Profiel C-C	Bouwrijp	Rijbaan	Fundering	25.228
Profiel C-C	Woonrijp	Rijbaan	Verharding rijweg	147.273
Profiel C-C	Woonrijp	Rijbaan	Markeringen	6.031
Profiel C-C	Woonrijp	Rijbaan	Bebording	6.683
Profiel C-C	Woonrijp	Rijbaan	Verlichting	64.930
Totaal				**464.655**
Profiel C-C	Bouwrijp	Groen	Grondwerk	1.349
Profiel C-C	Woonrijp	Groen	Groen	55.033
Totaal				**56.382**
Profiel E-E	Woonrijp	Fietspad	Verharding	**4.034**
Profiel F-F	Woonrijp	Verharding	Verharding	35.592
Profiel F-F	Woonrijp	Verharding	Markeringen	284
Profiel F-F	Woonrijp	Verharding	Bebording	4.402
Profiel F-F	Woonrijp	Verharding	Verlichting	28.665
Totaal				**68.942**
Profiel F-F	Bouwrijp	Verharding	Grondwerk	**9.784**
Profiel G-G	Bouwrijp	Fietspad	Grondwerk	1.634
Profiel G-G	Woonrijp	Groen	Bermen	2.620
Totaal				**4.254**
Profiel H-H	Bouwrijp	Onderhoudspad	Grondwerk	13.422
Profiel H-H	Bouwrijp	Onderhoudspad	Fundering	11.197
Totaal				**24.620**
Profiel H-H	Bouwrijp	Berm inc. grondwal	Grondlichaam	**2.576**
Profiel H-H	Woonrijp	Waterpartij	Inzaaien	1.929
Profiel H-H	Woonrijp	Onderhoudspad	Verharding	7.718
Totaal				**9.647**
Profiel J-J	Bouwrijp	Onderhoudspad	Grondwerk	14.971
Profiel J-J	Bouwrijp	Onderhoudspad	Fundering	16.250
Totaal				**31.221**
Profiel J-J	Bouwrijp	Grondwal	Grondlichaam	**106.787**
Profiel J-J	Woonrijp	Grondwal	Inzaaien	7.746
Profiel J-J	Woonrijp	Onderhoudspad	Verharding	10.860
Totaal				**18.606**
Profiel M-M	Bouwrijp	Onderhoudspad	Grondwerk	19.442
Profiel M-M	Bouwrijp	Onderhoudspad	Fundering	21.126
Totaal				**40.567**
Profiel M-M	Bouwrijp	Grondwal	Grondlichaam	**8.141**
Profiel M-M	Bouwrijp	Sloot	Watergang	**74.646**
Profiel M-M	Woonrijp	Grondwal	Inzaaien	10.326
Profiel M-M	Woonrijp	Berm	Inzaaien	28.664
Profiel M-M	Woonrijp	Onderhoudspad	Verharding	14.118
Totaal				**53.108**
Profiel N-N	Bouwrijp	Onderhoudspad	Grondwerk	10.305
Profiel N-N	Bouwrijp	Onderhoudspad	Fundering	7.222
Totaal				**17.527**
Profiel N-N	Bouwrijp	Grondwal	Grondwerk	**8.773**
Profiel N-N	Bouwrijp	Sloot	Grondwerk	**58.723**
Profiel N-N	Woonrijp	Grondwal	Inzaaien	8.123
Profiel N-N	Woonrijp	Berm	Inzaaien	9.506
Profiel N-N	Woonrijp	Onderhoudspad	Verharding	31.517
Profiel N-N	Woonrijp	Onderhoudspad	Verlichting	53.162
Totaal				**102.308**

EXPLOITATIEOPZET 3E HERZIENING EXPLOITATIEPLAN KAMPERSHOEK-NOORD

O-O Overgang westelijke rand	Kragten, kosten ct-werkzaamheden 3e herz., d.d. 24-9-2020 (prognose)	-		-	-	-	-
Fiets- en onderhoudspad		1,0	post	13.374	13.374	-	**13.374**
Geluidswal		1,0	post	4.142	4.142	-	**4.142**
verharding rijbaan + groen		1,0	post	7.974	7.974	-	**7.974**
P-P Watergang	Kragten, kosten ct-werkzaamheden 3e herz., d.d. 24-9-2020 (prognose)	-		-	-	-	-
Groen beplanting en afwatering (grondwerk)		1,0	post	1.054	1.054	-	**1.054**
Groen		1,0	post	130	130	-	**130**
Q-Q Sloot met ongelijk talud	Kragten, kosten ct-werkzaamheden 3e herz., d.d. 24-9-2020 (prognose)	-		-	-	-	-
Groen beplanting en afwatering (grondwerk)		1,0	post	9.210	9.210	-	**9.210**
Groen		1,0	post	2.533	2.533	-	**2.533**
R-R Sloot met damwand	Kragten, kosten ct-werkzaamheden 3e herz., d.d. 24-9-2020 (prognose)	-		-	-	-	-
Groen beplanting en afwatering (grondwerk)		1,0	post	493.593	493.593	-	**493.593**
Groen		1,0	post	16.839	16.839	-	**16.839**
X-X' Wandelpaden	Kragten, kosten ct-werkzaamheden 3e herz., d.d. 24-9-2020 (prognose)	-		-	-	-	-
Wandel en onderhoudspad		1,0	post	277.145	277.145	68.471	**208.674**
Groen beplanting en afwatering		1,0	post	165.475	165.475	22.372	**143.103**
Wadi's		1,0	post	103.458	103.458	103.458	-
Diversen				-	-	-	-
Verhogen hoogspannningsmasten	Kragten, kosten ct-werkzaamheden 3e herz., d.d. 24-9-2020 (prognose)	1,0	post	520.188	520.188	-	**520.188**
Banden + verlichtingskast centrale wateras	Boekwaarde per 1-7-2020	1,0	post	60.178	60.178	60.178	-
Banden onder hoogspanningsmast	Boekwaarde per 1-7-2020	1,0	post	33.004	33.004	33.004	-
E) Groenvoorzieningen							
Boekwaarde water en groen	Boekwaarde per 1-7-2020	1,0	post	112.620	112.620	112.620	-
Wadi/sloten / groen	Kragten, kosten ct-werkzaamheden 3e herz., d.d. 24-9-2020 (prognose)	1,0	post	708.518	708.518	200.022	**508.496**
Kap bomen	Grondexploitatie jaarrekening 2020	1,0	post	11.601	11.601	-	11.601
Realiseren permanant water	Kragten, kosten ct-werkzaamheden 3e herz., d.d. 24-9-2020 (prognose)	1,0	post	951.737	951.737	720.826	**230.911**
-	-			-	-	-	-
F) Openbare verlichting en brandkranen							
Aansluiting brandkranen	Kragten, kosten ct-werkzaamheden 3e herz., d.d. 24-9-2020 (prognose)	1,0	post	109.239	109.239	-	**109.239**
-	-	-		-	-	-	-
I) Milieu/Archeologie							
Archeologie restant kosten	Begroting Archeologie restant plangebied 2020	1,0	post	604.948	604.948	-	604.948
Boekwaarde archeologie	Boekwaarde per 1-7-2020	1,0	post	1.417.791	1.417.791	1.417.791	-
-	-	-		-	-	-	-
Totalen					**11.795.333**	**5.318.733**	**6.476.600**

CIVIELTECHNICHE RAMING KRAGTEN, d.d. 24-9-2020

Profiel O-O	Bouwrijp	Onderhoudspad	Grondwerk	6.409
Profiel O-O	Bouwrijp	Onderhoudspad	Fundering	6.964
Totaal				**13.374**
Profiel O-O	Bouwrijp	Grondwal	Grondwerk	**4.142**
Profiel O-O	Woonrijp	Grondwal	Groen	3.320
Profiel O-O	Woonrijp	Onderhoudspad	Verharding	4.654
Totaal				**7.974**
Profiel P-P	Bouwrijp	Wadi	Grondwerk	**1.054**
Profiel P-P	Woonrijp	Sloot	Groen	**130**
Profiel Q-Q	Bouwrijp	Sloot	Grondwerk	**9.210**
Profiel Q-Q	Woonrijp	Sloot	Groen	**2.533**
Profiel R-R	Bouwrijp	Sloot	Grondwerk	**493.593**
Profiel R-R	Woonrijp	Sloot	Groen	**16.839**
Profiel X-X	Bouwrijp	Onderhoudspad	Grondwerk	17.350
Profiel X-X	Bouwrijp	Onderhoudspad	Fundering	55.687
Profiel X-X	Woonrijp	Onderhoudspad	Verharding	135.636
Totaal				**208.674**
Profiel X-X	Woonrijp	Berm	Groen	**143.103**
Verhogen hoogspanningsmasten				**520.188**
Wadi/Sloten/Groen	Bouwrijp	Wadi	Grondwerk	422.057
Wadi/Sloten/Groen	Woonrijp	Sloot	Groen	86.439
Totaal				**508.496**
Realiseren permanent water				**230.911**
Brandkranen				**109.239**

K) TIJDELIJK BEHEER

Omschrijving 1	Omschrijving 2	Aantal		Prijs per Eenheid	Totaal nominaal	Realisatie (boekwaarde)	Prognose nominaal
Tijdelijk beheer (gronden en saldo verhuur/expl.lasten diverse opstallen)	Grondexploitatie jaarrekening 2020	1,0	post	212.817	212.817	156.542	56.275
Jaarlijks onderhoud groen en water	Kragten, kosten ct-werkzaamheden 3e herz., d.d. 24-9-2020 (prognose)	1,0	post	1.016.283	1.016.283	39.392	**976.890**
-	-	-		-	-	-	-
Totalen					**1.229.099**	**195.934**	**1.033.166**

Hoofdprofiel/speciale items	Bouwrijp-/ woonrijp maken	Post	Actie	Prognose nominaal
Tijdelijk beheer				**976.890**

Bijlage 14.2.c: Samenvatting civieltechnische kostenraming per profiel/element

Kampershoek 2.0

Kosten civieltechnische werkzaamheden 3e herziening

Projectnummer	WEE083
Versie	2.0
Datum	24-9-2020
Projectleider	SR

Status	Hoofdprofiel	Actie	Actie	Eenheidsprijs	Kosten per post

A-A

		tot en met 2019	2020 - 2022	2023 - 2027	2028 - 2032	Totaal m1
	Totaal	0,00 m1	0,00 m1	0,00 m1	0,00 m1	0,00
	Gerealiseerd	0,00 m1	0,00 m1	0,00 m1	0,00 m1	0,00
1.1	Nog te realiseren: - Fietspad - Nutsvoorzieningen		202,00			
1.2	Nog geheel te realiseren	0,00 m1	0,00 m1	0,00 m1	0,00 m1	0,00

Kosten		Prijs per m1	tot en met 2019	2020 - 2022	2023 - 2027	2028-2032	Totaal kosten
	Totaal	€ -	€ -	€ -	€ -	€ -	€ -
	Gerealiseerd	€ -	€ -	€ -	€ -	€ -	€ -
1.1	Nog te realiseren: - Fietspad - Nutsvoorzieningen	€ 224,05	€ -	€ 45.257,46	€ -	€ -	€ 45.257,46
1.2	Nog te realiseren	€ -	€ -	€ -	€ -	€ -	€ -

Kosten per post — Bouwrijp

	Fietspad
Actie	Grondwerk
Code	5333201
t/m 2019	€ -
2020-2022	€ 4.832,39
2023 - 2027	€ -
2028 -2032	€ -
Totaal	€ 4.832,39

Kosten per post — Woonrijp

Fietspad	Verharding rijweg	Markeringen	Bebording	Verlichting
	5333303	5333303	5333308	5333307
t/m 2019	€ -	€ -	€ -	€ -
2020-2022	€ 17.578,25	€ 140,13	€ 2.173,88	€ 20.532,81
2023 - 2027	€ -	€ -	€ -	€ -
2028 -2032	€ -	€ -	€ -	€ -
Totaal	€ 17.578,25	€ 140,13	€ 2.173,88	€ 20.532,81

B- B

		tot en met 2019	2020 - 2022	2023 - 2027	2028 - 2032	Totaal m1
	Totaal	0,00 m1	0,00 m1	0,00 m1	0,00 m1	0,00
	Gerealiseerd	0,00 m1	0,00 m1	0,00 m1	0,00 m1	0,00
2.1	Nog te realiseren: - Fietspad - Nutsvoorzieningen	0,00 m1	688,00 m1	0,00 m1	0,00 m1	688,00
2.2	Nog te realiseren: - Fietspad - Nutsvoorzieningen - Groen	0,00 m1	235,00 m1	0,00 m1	0,00 m1	235,00
2.3	Nog geheel te realiseren	0,00 m1	216,00 m1	0,00 m1	0,00 m1	216,00

Kosten		Prijs per m1	tot en met 2019	2020 - 2022	2023 - 2027	2028-2032	Totaal kosten
	Totaal	€ -	€ -	€ -	€ -	€ -	€ -
	Gerealiseerd	€ -	€ -	€ -	€ -	€ -	€ -
2.1	Nog te realiseren: - Fietspad - Nutsvoorzieningen	€ 234,23	€ -	€ 161.150,78	€ -	€ -	€ 161.150,78
2.2	Nog te realiseren: - Fietspad - Nutsvoorzieningen - Groen	€ 329,15	€ -	€ 77.350,21	€ -	€ -	€ 77.350,21
2.3	Nog te realiseren	€ 1.111,40	€ -	€ 240.061,65	€ -	€ -	€ 240.061,65

Kosten per post — Bouwrijp

	Fietspad	Groen	Rijbaan		
Actie	Grondwerk	Wadi ontgraven	Grondwerk	Riolering	Fundering
Code	5333201	5333201	5333201	5333206	5333203
t/m 2019	€ -	€ -	€ -	€ -	€ -
2020-2022	€ 28.486,54	€ 1.024,45	€ 42.394,25	€ 35.609,10	€ 9.173,78
2023 - 2027	€ -	€ -	€ -	€ -	€ -
2028 -2032	€ -	€ -	€ -	€ -	€ -
Totaal	€ 28.486,54	€ 1.024,45	€ 42.394,25	€ 35.609,10	€ 9.173,78

Kosten per post — Woonrijp

Fietspad	Verharding rijweg	Markeringen	Bebording	Verlichting	Groen	Rijbaan: Verharding rijweg	Markeringen	Bebording	Verlichting
	5333303	5333301	5333308	5333307	5333306	5333302	5333302	5333308	5333307
t/m 2019	€ -	€ -	€ -	€ -	€ -	€ -	€ -	€ -	€ -
2020-2022	€ 103.622,27	€ 826,07	€ 12.814,83	€ 121.039,14	€ 41.784,04	€ 53.553,72	€ 2.193,18	€ 2.430,20	€ 23.611,04
2023 - 2027	€ -	€ -	€ -	€ -	€ -	€ -	€ -	€ -	€ -
2028 -2032	€ -	€ -	€ -	€ -	€ -	€ -	€ -	€ -	€ -
Totaal	€ 103.622,27	€ 826,07	€ 12.814,83	€ 121.039,14	€ 41.784,04	€ 53.553,72	€ 2.193,18	€ 2.430,20	€ 23.611,04

B- B (Zonder fietspad)

		tot en met 2019	2020 - 2022	2023 - 2027	2028 - 2032	Totaal m1
	Totaal	0,00 m1	0,00 m1	0,00 m1	0,00 m1	0,00
	Gerealiseerd	0,00 m1	0,00 m1	0,00 m1	0,00 m1	0,00
3.1	Nog te realiseren:	0,00 m1	0,00 m1	0,00 m1	0,00 m1	0,00
3.2	Nog geheel te realiseren	0,00 m1	370,00 m1	0,00 m1	0,00 m1	370,00

Kosten		Prijs per m1	tot en met 2019	2020 - 2022	2023 - 2027	2028-2032	Totaal kosten
	Totaal	€ -	€ -	€ -	€ -	€ -	€ -
	Gerealiseerd	€ -	€ -	€ -	€ -	€ -	€ -
3.1	Nog te realiseren:	€ -	€ -	€ -	€ -	€ -	€ -
3.2	Nog te realiseren	€ 877,17	€ -	€ 324.551,32	€ -	€ -	€ 324.551,32

Kosten per post — Bouwrijp

	Rijbaan			Groen
Actie	grondwerk	Riolering	Fundering	Wadi ontgraven
Code	5333201	5333206	5333203	5333201
t/m 2019	€ -	€ -	€ -	€ -
2020-2022	€ 72.619,79	€ 60.997,08	€ 15.714,34	€ 840,46
2023 - 2027	€ -	€ -	€ -	€ -
2028 -2032	€ -	€ -	€ -	€ -
Totaal	€ 72.619,79	€ 60.997,08	€ 15.714,34	€ 840,46

Kosten per post — Woonrijp

Rijbaan	Verharding rijweg	Markeringen	Bebording	Verlichting	Groen
	5333302	5333302	5333308	5333307	5333306
t/m 2019	€ -	€ -	€ -	€ -	€ -
2020-2022	€ 91.735,54	€ 3.756,84	€ 4.162,85	€ 40.444,84	€ 34.279,59
2023 - 2027	€ -	€ -	€ -	€ -	€ -
2028 -2032	€ -	€ -	€ -	€ -	€ -
Totaal	€ 91.735,54	€ 3.756,84	€ 4.162,85	€ 40.444,84	€ 34.279,59

C -C

		tot en met 2019	2020 - 2022	2023 - 2027	2028 - 2032	Totaal m1
	Totaal	0,00 m1	0,00 m1	0,00 m1	0,00 m1	0,00
	Gerealiseerd	0,00 m1	0,00 m1	0,00 m1	0,00 m1	0,00
4.1	Nog te realiseren:	0,00 m1	0,00 m1	0,00 m1	0,00 m1	0,00
4.2	Nog geheel te realiseren	0,00 m1	0,00 m1	365,00 m1	229,00 m1	594,00

Kosten		Prijs per m1	tot en met 2019	2020 - 2022	2023 - 2027	2028-2032	Totaal kosten
	Totaal	€ -	€ -	€ -	€ -	€ -	€ -
	Gerealiseerd	€ -	€ -	€ -	€ -	€ -	€ -
4.1	Nog te realiseren:	€ -	€ -	€ -	€ -	€ -	€ -
4.2	Nog te realiseren	€ 877,17	€ -	€ -	€ 320.165,49	€ 200.870,95	€ 521.036,45

Kosten per post — Bouwrijp

	Rijbaan			Groen
Actie	Grondwerk	Riolering	Fundering	Grondwerk
Code	5333201	5333206	5333203	5333201
t/m 2019	€ -	€ -	€ -	€ -
2020-2022	€ -	€ -	€ -	€ -
2023 - 2027	€ 71.638,44	€ 60.172,79	€ 15.501,98	€ 829,10
2028 -2032	€ 44.945,76	€ 37.752,25	€ 9.725,90	€ 520,18
Totaal	€ 116.584,20	€ 97.925,04	€ 25.227,89	€ 1.349,28

Kosten per post — Woonrijp

Rijbaan	Verharding rijweg	Markeringen	Bebording	Verlichting	Groen
	5333302	5333302	5333308	5333307	21.216,28
t/m 2019	€ -	€ -	€ -	€ -	€ -
2020-2022	€ -	€ -	€ -	€ -	€ -
2023 - 2027	€ 90.495,87	€ 3.706,08	€ 4.106,60	€ 39.898,28	€ 33.816,35
2028 -2032	€ 56.776,86	€ 2.325,18	€ 2.576,47	€ 25.032,07	€ 21.216,28
Totaal	€ 147.272,74	€ 6.031,26	€ 6.683,06	€ 64.930,36	€ 55.032,63

D -D

		tot en met 2019	2020 - 2022	2023 - 2027	2028 - 2032	Totaal m1
	Totaal	0,00 m1	0,00 m1	0,00 m1	0,00 m1	0,00
	Gerealiseerd	430,00 m1	0,00 m1	0,00 m1	0,00 m1	430,00
5.1	Nog te realiseren:	0,00 m1	0,00 m1	0,00 m1	0,00 m1	0,00
5.2	Nog geheel te realiseren	0,00 m1	0,00 m1	0,00 m1	0,00 m1	0,00

Kosten		Prijs per m1	tot en met 2019	2020 - 2022	2023 - 2027	2028-2032	Totaal kosten
	Totaal	€ -	€ -	€ -	€ -	€ -	€ -
	Gerealiseerd	€ -	€ -	€ -	€ -	€ -	€ -
5.1	Nog te realiseren:	€ -	€ -	€ -	€ -	€ -	€ -
5.2	Nog te realiseren	€ -	€ -	€ -	€ -	€ -	€ -

E-E

		tot en met 2019	2020 - 2022	2023 - 2027	2028 - 2032	Totaal m1
	Totaal	0,00 m1	0,00 m1	0,00 m1	0,00 m1	0,00
	Gerealiseerd	0,00 m1	0,00 m1	0,00 m1	0,00 m1	0,00
6.1	Nog te realiseren: - Onderhoudspad (excl. fundering) - Fietspad	0,00 m1	104,00 m1	0,00 m1	0,00 m1	104,00
6.2	Nog geheel te realiseren	0,00 m1	0,00 m1	0,00 m1	0,00 m1	0,00

Kosten		Prijs per m1	tot en met 2019	2020 - 2022	2023 - 2027	2028-2032	Totaal kosten
	Totaal	€ -	€ -	€ -	€ -	€ -	€ -
	Gerealiseerd	€ -	€ -	€ -	€ -	€ -	€ -
	Nog te realiseren:	€ 38,79	€ -	€ 4.033,70	€ -	€ -	€ 4.033,70
	Nog te realiseren	€ -	€ -	€ -	€ -	€ -	€ -

Kosten per post — Bouwrijp

	Onderhoudspad
Actie	0
Code	0
t/m 2019	€ -
2020-2022	€ -
2023 - 2027	€ -
2028 -2032	€ -
Totaal	

Kosten per post — Woonrijp

Fietspad	Verharding
	xxx
t/m 2019	€ -
2020-2022	€ 4.033,70
2023 - 2027	€ -
2028 -2032	€ -
Totaal	€ 4.033,70

F -F

		tot en met 2019	2020 - 2022	2023 - 2027	2028 - 2032	Totaal m1
	Totaal	0,00 m1	0,00 m1	0,00 m1	0,00 m1	0,00
	Gerealiseerd	0,00 m1	0,00 m1	0,00 m1	0,00 m1	0,00
7.1	Nog te realiseren: - Onderhoudspad - Fietspad - Nutsvoorzieningen - Verlichting	0,00 m1	282,00 m1	0,00 m1	0,00 m1	282,00
7.2	Nog te realiseren: - Fietspad - Onderhoudspad - Nutsvoorzieningen	0,00 m1	127,00 m1	0,00 m1	0,00 m1	127,00
7.3	Nog geheel te realiseren	0,00 m1	0,00 m1	0,00 m1	0,00 m1	0,00

Kosten		Prijs per m1	tot en met 2019	2020 - 2022	2023 - 2027	2028-2032	Totaal kosten
	Totaal	€ -	€ -	€ -	€ -	€ -	€ -
	Gerealiseerd	€ -	€ -	€ -	€ -	€ -	€ -
7.1	Nog te realiseren: - Onderhoudspad - Fietspad - Nutsvoorzieningen - Verlichting	€ 224,05	€ -	€ 63.181,21	€ -	€ -	€ 63.181,21
7.2	Nog te realiseren: - Fietspad - Nutsvoorzieningen - Groen	€ 122,40	€ -	€ 15.544,71	€ -	€ -	€ 15.544,71
7.3	Nog te realiseren	€ -	€ -	€ -	€ -	€ -	€ -

Kosten per post — Bouwrijp

	Verharding
Actie	Grondwerk
Code	5333201
t/m 2019	€ -
2020-2022	€ 9.784,40
2023 - 2027	€ -
2028 -2032	€ -
Totaal	€ 9.784,40

Kosten per post — Woonrijp

Verharding	Verharding	Markeringen	Bebording	Verlichting
	5333303	5333303	5333308	5333307
t/m 2019	€ -	€ -	€ -	€ -
2020-2022	€ 35.591,60	€ 283,73	€ 4.401,57	€ 28.664,61
2023 - 2027	€ -	€ -	€ -	€ -
2028 -2032	€ -	€ -	€ -	€ -
Totaal	€ 35.591,60	€ 283,73	€ 4.401,57	€ 28.664,61

G - G

		tot en met 2019	2020 - 2022	2023 - 2027	2028 - 2032	Totaal m1
	Totaal	0,00 m1	0,00 m1	0,00 m1	0,00 m1	0,00
	Gerealiseerd	0,00 m1	0,00 m1	0,00 m1	0,00 m1	0,00
8.1	Nog te realiseren: - Fietspad - Nutsvoorzieningen	0,00 m1	47,00 m1	0,00 m1	0,00 m1	47,00
8.2	Nog geheel te realiseren	0,00 m1	0,00 m1	0,00 m1	0,00 m1	0,00

Kosten		Prijs per m1	tot en met 2019	2020 - 2022	2023 - 2027	2028-2032	Totaal kosten
	Totaal	€ -	€ -	€ -	€ -	€ -	€ -
	Gerealiseerd	€ -	€ -	€ -	€ -	€ -	€ -
8.1	Nog te realiseren: - Fietspad - Nutsvoorzieningen	€ 90,51	€ -	€ 4.253,76	€ -	€ -	€ 4.253,76
	Nog te realiseren	€ -	€ -	€ -	€ -	€ -	€ -

Kosten per post — Bouwrijp

	Fietspad		Nutsvoorzieningen
Actie	Grondwerk	Fundering	Zakslooot
Code	xxx	xxx	xxx
t/m 2019	€ -	€ -	€ -
2020-2022	€ 1.633,62	€ -	€ -
2023 - 2027	€ -	€ -	€ -
2028 -2032	€ -	€ -	€ -
Totaal	€ 1.633,62	€ -	€ -

Kosten per post — Woonrijp

Groen		
Bermen	Bermen	Bermen
xxx	xxx	xxx
t/m 2019	€ -	€ -	€ -
2020-2022	€ -	€ -	€ 2.620,15
2023 - 2027	€ -	€ -	€ -
2028 -2032	€ -	€ -	€ -
Totaal	€ -	€ -	€ 2.620,15

H -H

		tot en met 2019	2020 - 2022	2023 - 2027	2028 - 2032	Totaal m1
	Totaal	0,00 m1	0,00 m1	0,00 m1	0,00 m1	0,00
	Gerealiseerd	0,00 m1	0,00 m1	0,00 m1	0,00 m1	0,00
9.1	Nog te realiseren: - Geluidswal - Onderhoudspad	0,00 m1	199,00 m1	0,00 m1	0,00 m1	199,00
9.2	Nog geheel te realiseren	0,00 m1	0,00 m1	0,00 m1	0,00 m1	0,00

Kosten		Prijs per m1	tot en met 2019	2020 - 2022	2023 - 2027	2028-2032	Totaal kosten
	Totaal	€ -	€ -	€ -	€ -	€ -	€ -
	Gerealiseerd	€ -	€ -	€ -	€ -	€ -	€ -
9.1	Nog te realiseren: - Geluidswal - Onderhoudspad	€ 185,14	€ -	€ 36.842,64	€ -	€ -	€ 36.842,64
9.2	Nog te realiseren	€ -	€ -	€ -	€ -	€ -	€ -

Kosten per post — Bouwrijp

	Onderhoudspad		Waterpartij	Berm inc. grondwal
Actie	Grondwerk	Fundering	Waterpartij	Grondlichaam
Code	212220	235120	214210	234020
t/m 2019	€ -	€ -	€ -	€ -
2020-2022	€ 13.422,34	€ 11.197,36	€ -	€ 2.576,04
2023 - 2027	€ -	€ -	€ -	€ -
2028 -2032	€ -	€ -	€ -	€ -
Totaal	€ 13.422,34	€ 11.197,36	€ -	€ 2.576,04

Kosten per post — Woonrijp

Waterpartij	Onderhoudspad
Inzaaien	Verharding
	xxx	435120
t/m 2019	€ -	€ -
2020-2022	€ 1.928,58	€ 7.718,32
2023 - 2027	€ -	€ -
2028 -2032	€ -	€ -
Totaal	€ 1.928,58	€ 7.718,32

J -J

		tot en met 2019	2020 - 2022	2023 - 2027	2028 - 2032	Totaal m1
	Totaal	0,00 m1	0,00 m1	0,00 m1	0,00 m1	0,00
	Gerealiseerd	0,00 m1	0,00 m1	0,00 m1	0,00 m1	0,00
10.1	Nog te realiseren: - Geluidswal - Onderhoudspad	0,00 m1	280,00 m1	0,00 m1	0,00 m1	280,00
10.2	Nog geheel te realiseren	0,00 m1	0,00 m1	0,00 m1	0,00 m1	0,00

Kosten		Prijs per m1	tot en met 2019	2020 - 2022	2023 - 2027	2028-2032	Totaal kosten
	Totaal	€ -	€ -	€ -	€ -	€ -	€ -
	Gerealiseerd	€ -	€ -	€ -	€ -	€ -	€ -
10.1	Nog te realiseren: - Geluidswal - Onderhoudspad	€ 559,34	€ -	€ 156.614,65	€ -	€ -	€ 156.614,65
	Nog te realiseren	€ -	€ -	€ -	€ -	€ -	€ -

Kosten per post — Bouwrijp

	Onderhoudspad		Grondwal
Actie	Grondwerk	Fundering	Grondlichaam
Code	212220	235120	234020
t/m 2019	€ -	€ -	€ -
2020-2022	€ 14.971,02	€ 16.250,40	€ 106.787,24
2023 - 2027	€ -	€ -	€ -
2028 -2032	€ -	€ -	€ -
Totaal	€ 14.971,02	€ 16.250,40	€ 106.787,24

Kosten per post — Woonrijp

Grondwal	Onderhoudspad
Inzaaien	Verharding
	xxx	435120
t/m 2019	€ -	€ -
2020-2022	€ 7.746,04	€ 10.859,95
2023 - 2027	€ -	€ -
2028 -2032	€ -	€ -
Totaal	€ 7.746,04	€ 10.859,95

M -M		tot en met 2019	2020 - 2022	2023 - 2027	2028 - 2032	Totaal m1
	Totaal	0,00 m1	0,00 m1	0,00 m1	0,00 m1	0,00
	Gerealiseerd	0,00 m1	0,00 m1	0,00 m1	0,00 m1	0,00
11.1	Nog te realiseren: - Geluidswal - Onderhoudspad	0,00 m1	71,00 m1	0,00 m1	0,00 m1	71,00
11.2	Nog te realiseren: - Bomen - Vakbeplanting - Geluidswal - Onderhoudspad	0,00 m1	293,00 m1	0,00 m1	0,00 m1	293,00
11.3	Nog geheel te realiseren	0,00 m1	0,00 m1	0,00 m1	0,00 m1	0,00

Kosten		Prijs per m1	tot en met 2019	2020 - 2022	2023 - 2027	2028-2032	Totaal kosten
	Totaal	€ -	€ -	€ -	€ -	€ -	€ -
	Gerealiseerd	€ -	€ -	€ -	€ -	€ -	€ -
	Nog te realiseren: - Geluidswal - Onderhoudspad	€ 195,51	€ -	€ 13.881,01	€ -	€ -	€ 13.881,01
	Nog te realiseren: - Bomen - Vakbeplanting - Geluidswal - Onderhoudspad	€ 554,89	€ -	€ 162.581,36	€ -	€ -	€ 162.581,36
	Nog te realiseren	€ -	€ -	€ -	€ -	€ -	€ -

Bouwrijp

Kosten per post		Onderhoudspad		Sloot	Grondwal
	Actie	Grondwerk	Fundering	Watergang	Grondlichaam
	Code	212220	235120	214210	234020
	t/m 2019	€ -	€ -	€ -	€ -
	2020-2022	€ 19.441,93	€ 21.125,52	€ 74.645,87	€ 8.141,13
	2023 - 2027	€ -	€ -	€ -	€ -
	2028 -2032	€ -	€ -	€ -	€ -
	Totaal	€ 19.441,93	€ 21.125,52	€ 74.645,87	€ 8.141,13

Woonrijp

Grondwal	Berm	Onderhoudspad
Inzaaien	Inzaaien	Verharding
xxx	xxx	435120
€ -	€ -	€ -
€ 10.325,70	€ 28.664,27	€ 14.117,94
€ -	€ -	€ -
€ -	€ -	€ -
€ 10.325,70	€ 28.664,27	€ 14.117,94

N - N		tot en met 2019	2020 - 2022	2023 - 2027	2028 - 2032	Totaal m1
	Totaal	0,00 m1	0,00 m1	0,00 m1	0,00 m1	0,00
	Gerealiseerd	0,00 m1	0,00 m1	0,00 m1	0,00 m1	0,00
12.1	Nog te realiseren: - Geluidswal - Onderhoudspad	0,00 m1	25,00 m1	0,00 m1	0,00 m1	25,00
12.2	Nog geheel te realiseren	0,00 m1	461,00 m1	0,00 m1	0,00 m1	461,00

Kosten		Prijs per m1	tot en met 2019	2020 - 2022	2023 - 2027	2028-2032	Totaal kosten
	Totaal	€ -	€ -	€ -	€ -	€ -	€ -
	Gerealiseerd	€ -	€ -	€ -	€ -	€ -	€ -
	Nog te realiseren: - Geluidswal - Onderhoudspad	€ 138,52	€ -	€ 3.463,07	€ -	€ -	€ 3.463,07
	Nog te realiseren	€ 398,85	€ -	€ 183.867,61	€ -	€ -	€ 183.867,61

Bouwrijp

Kosten per post		Onderhoudspad		Sloot	Grondwal
	Actie	Grondwerk	Fundering	Grondwerk	grondwerk
	Code	nieuw	nieuw	nieuw	nieuw
	t/m 2019	€ -	€ -	€ -	€ -
	2020-2022	€ 10.305,19	€ 7.221,77	€ 58.723,12	€ 8.772,67
	2023 - 2027	€ -	€ -	€ -	€ -
	2028 -2032	€ -	€ -	€ -	€ -
	Totaal	€ 10.305,19	€ 7.221,77	€ 58.723,12	€ 8.772,67

Woonrijp

Grondwal	Berm	Onderhoudspad	
Inzaaien	Inzaaien	Verharding	Verlichting
nieuw	nieuw	nieuw	nieuw
€ -	€ -	€ -	€ -
€ 8.123,12	€ 9.505,64	€ 31.516,88	€ 53.162,30
€ -	€ -	€ -	€ -
€ -	€ -	€ -	€ -
€ 8.123,12	€ 9.505,64	€ 31.516,88	€ 53.162,30

O - O		tot en met 2019	2020 - 2022	2023 - 2027	2028 - 2032	Totaal m1
	Totaal	0,00 m1	0,00 m1	0,00 m1	0,00 m1	0,00
	Gerealiseerd	0,00 m1	0,00 m1	0,00 m1	0,00 m1	0,00
13.1	Nog te realiseren: - Geluidswal - Onderhoudspad	0,00 m1	120,00 m1	0,00 m1	0,00 m1	120,00
13.2	Nog geheel te realiseren	0,00 m1	0,00 m1	0,00 m1	0,00 m1	0,00

Kosten		Prijs per m1	tot en met 2019	2020 - 2022	2023 - 2027	2028-2032	Totaal kosten
	Totaal	€ -	€ -	€ -	€ -	€ -	€ -
	Gerealiseerd	€ -	€ -	€ -	€ -	€ -	€ -
	Nog te realiseren: - Geluidswal - Onderhoudspad	€ 212,42	€ -	€ 25.490,26	€ -	€ -	€ 25.490,26
	Nog te realiseren	€ -	€ -	€ -	€ -	€ -	€ -

Bouwrijp

Kosten per post		Onderhoudspad		Geluidswal
		Onderhoudspad		
	Actie	Grondwerk	Fundering	grondwek
	Code	xxx	xxx	xxx
	t/m 2019	€ -	€ -	€ -
	2020-2022	€ 6.409,43	€ 6.964,46	€ 4.142,38
	2023 - 2027	€ -	€ -	€ -
	2028 -2032	€ -	€ -	€ -
	Totaal	€ 6.409,43	€ 6.964,46	€ 4.142,38

Woonrijp

Grondwal	onderhoudspad
Grondwal	
groen	verharding
xxx	xxx
€ -	€ -
€ 3.319,73	€ 4.654,27
€ -	€ -
€ -	€ -
€ 3.319,73	€ 4.654,27

P - P		tot en met 2019	2020 - 2022	2023 - 2027	2028 - 2032	Totaal m1
	Totaal	0,00 m1	0,00 m1	0,00 m1	0,00 m1	0,00
	Gerealiseerd	0,00 m1	0,00 m1	0,00 m1	0,00 m1	0,00
14.1	Nog te realiseren:	0,00 m1	0,00 m1	0,00 m1	0,00 m1	0,00
14.2	Nog geheel te realiseren	0,00 m1	0,00 m1	74,00 m1	0,00 m1	74,00

Kosten		Prijs per m1	tot en met 2019	2020 - 2022	2023 - 2027	2028-2032	Totaal kosten
	Totaal	€ -	€ -	€ -	€ -	€ -	€ -
	Gerealiseerd	€ -	€ -	€ -	€ -	€ -	€ -
	Nog te realiseren:	€ -	€ -	€ -	€ -	€ -	€ -
	Nog te realiseren	€ 16,01	€ -	€ -	€ 1.184,83	€ -	€ 1.184,83

Bouwrijp

Kosten per post		Wadi
	Actie	Grondwerk
	Code	5333201
	t/m 2019	€ -
	2020-2022	€ -
	2023 - 2027	€ 1.054,44
	2028 -2032	€ -
	Totaal	€ 1.054,44

Woonrijp

Sloot
Groen
5333306
€ -
€ -
€ 130,39
€ -
€ 130,39

Q - Q		tot en met 2019	2020 - 2022	2023 - 2027	2028 - 2032	Totaal m1
	Totaal	0,00 m1	0,00 m1	0,00 m1	0,00 m1	0,00
	Gerealiseerd	0,00 m1	0,00 m1	0,00 m1	0,00 m1	0,00
15.1	Nog te realiseren:	0,00 m1	0,00 m1	0,00 m1	0,00 m1	0,00
15.2	Nog geheel te realiseren	0,00 m1	0,00 m1	125,00 m1	0,00 m1	125,00

Kosten		Prijs per m1	tot en met 2019	2020 - 2022	2023 - 2027	2028-2032	Totaal kosten
	Totaal	€ -	€ -	€ -	€ -	€ -	€ -
	Gerealiseerd	€ -	€ -	€ -	€ -	€ -	€ -
	Nog te realiseren:	€ -	€ -	€ -	€ -	€ -	€ -
	Nog te realiseren	€ 93,94	€ -	€ -	€ 11.743,02	€ -	€ 11.743,02

Bouwrijp

Kosten per post		Sloot
	Actie	Grondwerk
	Code	5333201
	t/m 2019	€ 0,00 -
	2020-2022	€ -
	2023 - 2027	€ 9.210,05
	2028 -2032	€ -
	Totaal	€ 9.210,05

Woonrijp

Sloot
Groen
5333306
€ -
€ -
€ 2.532,97
€ -
€ 2.532,97

R - R		tot en met 2019	2020 - 2022	2023 - 2027	2028 - 2032	Totaal m1
	Totaal	0,00 m1	0,00 m1	0,00 m1	0,00 m1	0,00
	Gerealiseerd	0,00 m1	0,00 m1	0,00 m1	0,00 m1	0,00
16.1	Nog te realiseren:	0,00 m1	0,00 m1	0,00 m1	0,00 m1	0,00
16.2	Nog geheel te realiseren	0,00 m1	0,00 m1	373,00 m1	458,00 m1	831,00

Kosten		Prijs per m1	tot en met 2019	2020 - 2022	2023 - 2027	2028-2032	Totaal kosten
	Totaal	€ -	€ -	€ -	€ -	€ -	€ -
	Gerealiseerd	€ -	€ -	€ -	€ -	€ -	€ -
	Nog te realiseren:	€ -	€ -	€ -	€ -	€ -	€ -
	Nog te realiseren	€ 614,24	€ -	€ -	€ 229.111,11	€ 281.321,42	€ 510.432,53

Bouwrijp

Kosten per post		Sloot
	Actie	Grondwerk
	Code	5333201
	t/m 2019	€ -
	2020-2022	€ -
	2023 - 2027	€ 221.552,73
	2028 -2032	€ 272.040,62
	Totaal	€ 493.593,36

Woonrijp

Sloot
Groen
5333306
€ -
€ 7.558,38
€ 9.280,80
€ 16.839,17

X - X		tot en met 2019	2020 - 2022	2023 - 2027	2028 - 2032	Totaal m1
	Totaal	0,00 m1	0,00 m1	0,00 m1	0,00 m1	0,00
	Gerealiseerd	85,00 m1	0,00 m1	0,00 m1	0,00 m1	85,00
17.1	Nog te realiseren: - Onderhoudspad - Bomen - Vakbeplanting - Fietspad	0,00 m1	340,00 m1	0,00 m1	0,00 m1	340,00
17.2	Nog geheel te realiseren	0,00 m1	110,00 m1	581,00 m1	575,00 m1	1266,00

Kosten		Prijs per m1	tot en met 2019	2020 - 2022	2023 - 2027	2028-2032	Totaal kosten
	Totaal	€ -	€ -	€ -	€ -	€ -	€ -
	Gerealiseerd	€ -	€ -	€ -	€ -	€ -	€ -
	Nog te realiseren: - Onderhoudspad - Bomen - Vakbeplanting - Fietspad	€ 219,04	€ -	€ 74.473,33	€ -	€ -	€ 74.473,33
	Nog te realiseren	€ 219,04	€ -	€ 24.094,31	€ 127.261,78	€ 125.947,54	€ 277.303,64

Bouwrijp

Kosten per post		Onderhoudspad	
	Actie	Grondwerk	Fundering
	Code	5333201	5333203
	t/m 2019	€ -	€ -
	2020-2022	€ 4.861,56	€ 15.603,59
	2023 - 2027	€ 6.276,81	€ 20.145,97
	2028 -2032	€ 6.211,99	€ 19.937,92
	Totaal	€ 17.350,36	€ 55.687,49

Woonrijp

Onderhoudspad	Berm
Verhardingen	Groen
5333304	5333306
€ -	€ -
€ 38.005,08	€ 40.097,41
€ 49.068,78	€ 51.770,22
€ 48.562,04	€ 51.235,58
€ 135.635,90	€ 143.103,22

Bouwrijp kavels		Totaal	Gerealiseerd	Nog te realiseren	Nog geheel	Totaal m2
		0 m2	0 m2	0 m2	0 m2	0
		0 m2	0 m2	0 m2	0 m2	0
18.1	2017	0 m2	2390 m2	0 m2	0 m2	2390
	2019-2021	0 m2	194673 m2	m2	0 m2	194673
	2020	0 m2	0 m2	175735 m2	0 m2	175735
	2020-2028	0 m2	0 m2	35865 m2	0 m2	35865
	2022-2026	0 m2	0 m2	13257 m2	0 m2	13257
	2022-2027	0 m2	0 m2	11778 m2	0 m2	11778
	2022-2028	0 m2	0 m2	2970 m2	0 m2	2970
	2022-2031	0 m2	0 m2	20549 m2	0 m2	20549
	2025-2030	0 m2	0 m2	41957 m2	0 m2	41957
	2028-2031	0 m3	0 m3	16010 m3	1 m3	16011
18.2	2029-2031	0 m2	0 m2	28255 m2	0 m2	28255

€ 2.432.394,04

Kosten		Prijs per m2	Gerealiseerd	Nog te realiseren	Nog geheel		Totaal kosten
		€ -					€ -
		€ -					€ -
	2017	€ 12,49					€ -
	2019-2021	€ 12,49		€ -			€ -
	2020	€ 12,49		€ 2.195.768,11			€ 2.195.768,11
	2020-2028	€ 12,49		€ 448.124,87			€ 448.124,87
	2022-2026	€ 12,49		€ 165.643,14			€ 165.643,14
	2022-2027	€ 12,49		€ 147.163,38			€ 147.163,38
	2022-2028	€ 12,49		€ 37.109,46			€ 37.109,46
	2022-2031	€ 12,49		€ 256.754,99			€ 256.754,99
	2025-2030	€ 12,49		€ 524.243,00			€ 524.243,00
	2028-2031	€ 12,49		€ 200.041,24			€ 200.041,24
	2029-2031	€ 12,49		€ 353.039,68			€ 353.039,68

Bouwrijp

Kosten per post		Bedrijfskavel
	Actie	Grondwerk
	Code	5333201
	2017	€ 2390 -
	2019-2021	€ -
	2020	€ 2.195.768
	2020-2028	€ 448.125
	2022-2026	€ 165.643
	2022-2027	€ 147.163
	2022-2028	€ 37.109
	2022-2031	€ 256.755
	2025-2030	€ 524.243
	2028-2031	€ 200.041
	2029-2031	€ 353.040
	Totaal	€ 4.327.887,88

Wadi/Sloten/Groen		tot en met 2019	2020 - 2022	2023 - 2027	2028 - 2032	Totaal m1
	Totaal	0,00 m2	0,00 m2	0,00 m2	0,00 m2	0,00
	Gerealiseerd	17046,00 m2	0,00 m2	0,00 m2	0,00 m2	17046,00
19.1	Nog te realiseren:	0,00 m2	0,00 m2	0,00 m2	0,00 m2	0,00
19.2	Nog geheel te realiseren	0,00 m2	26070,00 m2	2262,00 m2	0,00 m2	28332,00

Kosten		Prijs per m2	tot en met 2019	2020 - 2022	2023 - 2027	2028-2032	Totaal kosten
	Totaal	€ -	€ -	€ -	€ -	€ -	€ -
	Gerealiseerd	€ -	€ -	€ -	€ -	€ -	€ -
	Nog te realiseren:	€ -	€ -	€ -	€ -	€ -	€ -
	Nog te realiseren	€ 17,95	€ -	€ 467.897,89	€ 40.597,81	€ -	€ 508.495,70

Bouwrijp

Kosten per post		Wadi
	Actie	Grondwerk
	Code	5333201
	t/m 2019	€ -
	2020-2022	€ 388.360,29
	2023 - 2027	€ 33.696,62
	2028 -2032	€ -
	Totaal	€ 422.056,91

Woonrijp

Sloot
Groen
5333306
€ -
€ 79.537,60
€ 6.901,19
€ -
€ 86.438,79

Speciale items

tabblad	Item	Code administratie	Bouwrijp 2020-2031	Woonrijp 2020-2031	Totaal
	- Brandkranen	5333205	€ 109.239,28	€ -	€ 109.239,28
	- Glasvezelnetwerk	5333207	€ 115.481,63	€ -	€ 115.481,63
	- Verhogen hoogspanningsmasten	5333207	€ 520.187,50	€ -	€ 520.187,50
	- Faseringskosten	5333302	€ -	€ 599.346,51	€ 599.346,51
	- Pomgemaal en persleiding	5333206		€ 655.436,25	€ 655.436,25
	- Realiseren permanent water	5333206		€ 230.911,22	€ 230.911,22
	- Afvoeren grond Heesmans (11.000m3)	5333201	€ 400.000,00		€ 400.000,00
	- Extrakosten energievoorziening	5333207		€ 656.000,00	€ 656.000,00
20.1	Tijdelijk beheer	5343501	€ 976.890,39		€ 976.890,39
			€ 2.121.798,80	*€ 2.141.693,98*	*€ 4.263.492,78*

€ 7.750.682,76

€ 4.263.492,78

Bijlage 14.2.d: Detailraming per profielen/werk

1.1 Profiel A-A 2020 - 2022 Fietspad

Onderdeel	Bouwrijp	Bouwrijp incl. indirect	Bouwrijp incl. indirect + onvoorzien	Code		Gewijzigde prijs	Woonrijp	Woonrijp incl. indirect	Woonrijp incl. indirect + onvoorzien	Code		Gewijzigde prijs
	Bouwrijp						**Woonrijp**					
Grond ontgraven t.b.v. cunet fietspad, 0,45 m, incl. vervoeren depot.	€ 4,64	€ 5,47	€ 6,02			€ 1.215,92						
Aanbrengen cunet t.b.v. fietspad, te leveren zand, 300 mm.	€ 13,75	€ 16,22	€ 17,85			€ 3.604,75						
Vrijgekomen grond verwerken in depot, ontgraven en verwerken elders in terrein	€ 0,04	€ 0,05	€ 0,06			€ 11,73						
profiel B-B			**€ 23,92**	Grondwerk	5333201	**€ 4.832,39**						
Aanbrengen betontegels 300x300x80 mm rood incl. straatlaag							€ 56,42	€ 66,57	€ 73,23			€ 14.792,41
Aanbrengen opsluitbanden 100x200 mm in zand.							€ 10,63	€ 12,54	€ 13,79			€ 2.785,84
profiel B-B										Verharding rijweg	5333303	**€ 17.578,25**
Aanbrengen markering.							€ 0,53	€ 0,63	€ 0,69			€ 140,13
profiel B-B										Markeringen	5333303	**€ 140,13**
Aanbrengen bebording.							€ 8,29	€ 9,78	€ 10,76			€ 2.173,88
profiel B-B										Bebording	5333308	**€ 2.173,88**
Aanbrengen verlichting (h.o.h. 20 m)							€ 78,31	€ 92,41	€ 101,65			€ 20.532,81
profiel B-B										Verlichting	5333307	**€ 20.532,81**

2.1 Profiel B-B 2020 - 2022

Bouwrijp							
Onderdeel	Bouwrijp	Bouwrijp incl. indirect	Bouwrijp incl. indirect + onvoorzien	Code		Gewijzigde prijs	
Grondwerk	€ -	€ -	€ -			€ -	
	€ -	€ -	€ -			€ -	
	€ -	€ -	€ -			€ -	
	€ -	€ -	€ -			€ -	
profiel B-B			€ -	Grondwerk	5333201		€ -
Riolering	€ -	€ -	€ -			€ -	
	€ -	€ -	€ -			€ -	
	€ -	€ -	€ -			€ -	
	€ -	€ -	€ -			€ -	
	€ -	€ -	€ -			€ -	
	€ -	€ -	€ -			€ -	
profiel B-B			€ -	Riolering	5333206		€ -
Fundering	€ -	€ -	€ -			€ -	
profiel B-B			€ -	Fundering	5333203		€ -
Grond ontgraven t.b.v. cunet fietspad, 0,45 m, incl. vervoeren depot.	€ 4,64	€ 5,47	€ 6,29			€ 4.329,59	
Aanbrengen cunet t.b.v. fietspad, te leveren zand, 300 mm.	€ 13,75	€ 16,22	€ 18,66			€ 12.835,62	
Vrijgekomen grond verwerken in depot, ontgraven en verwerken elders in terrein	€ 0,04	€ 0,05	€ 0,06			€ 41,76	
profiel B-B			€ 25,01	Grondwerk	5333201		€ 17.206,97
Ontgraven wadi en sloot en/of kielsplit langs weg	€ -	€ -	€ -			€ -	
profiel B-B			€ -	Wadi ontgraven	5333201		€ -
Aanplant							
profiel B-B							

Woonrijp							
Woonrijp	Woonrijp incl. indirect	Woonrijp incl. indirect + onvoorzien	Code		Gewijzigde prijs	
€ -	€ -	€ -				
€ -	€ -	€ -				
€ -	€ -	€ -				
€ -	€ -	€ -				
		€ -	Verharding rijweg	5333302		€ -
€ -	€ -	€ -			€ -	
		€ -	Markeringen	5333302		€ -
€ -	€ -	€ -			€ -	
		€ -	Bebording	5333308		€ -
€ -	€ -	€ -			€ -	
		€ -	Verlichting	5333307		€ -
€ 56,42	€ 66,57	€ 76,56			€ 52.672,16	
€ 10,63	€ 12,54	€ 14,42			€ 9.919,69	
		€ 90,98	Verharding rijweg	5333303		€ 62.591,86
€ 0,53	€ 0,63	€ 0,73			€ 498,98	
		€ 0,73	Markeringen	5333303		€ 498,98
€ 8,29	€ 9,78	€ 11,25			€ 7.740,65	
		€ 11,25	Bebording	5333308		€ 7.740,65
€ 78,31	€ 92,41	€ 106,27			€ 73.112,32	
		€ 106,27	Verlichting	5333307		€ 73.112,32
€ 14,83	€ 17,50	€ 20,12				
					€ -	
			Groen	5333306		€ -

2.2 Profiel B-B 2020 - 2022

Onderdeel	Bouwrijp	Bouwrijp incl. indirect	Bouwrijp incl. indirect + onvoorzien	Code		Gewijzigde prijs	Woonrijp	Woonrijp incl. indirect	Woonrijp incl. indirect + onvoorzien	Code		Gewijzigde prijs
Grondwerk	€ -	€ -	€ -			€ -						
	€ -	€ -	€ -			€ -						
	€ -	€ -	€ -			€ -						
	€ -	€ -	€ -			€ -						
profiel B-B			€ -	Grondwerk	5333201	€ -						
Riolering	€ -	€ -	€ -			€ -						
	€ -	€ -	€ -			€ -						
	€ -	€ -	€ -			€ -						
	€ -	€ -	€ -			€ -						
	€ -	€ -	€ -			€ -						
	€ -	€ -	€ -			€ -						
profiel B-B			€ -	Riolering	5333206	€ -						
Fundering	€ -	€ -	€ -			€ -						
profiel B-B				Fundering	5333203	€ -						
Verharding rijweg							€ -	€ -	€ -			€ -
							€ -	€ -	€ -			€ -
							€ -	€ -	€ -			€ -
							€ -	€ -	€ -			€ -
profiel B-B									€ -	Verharding rijweg	5333302	€ - € -
Markeringen							€ -	€ -	€ -			€ -
profiel B-B									€ -	Markeringen	5333302	€ -
Bebording							€ -	€ -	€ -			€ -
profiel B-B									€ -	Bebording	5333308	€ -
Verlichting							€ -	€ -	€ -			€ -
profiel B-B									€ -	Verlichting	5333307	€ -
Grond ontgraven t.b.v. cunet fietspad, 0,45 m, incl. vervoeren depot.	€ 4,64	€ 5,47	€ 6,29			€ 1.478,86						
Aanbrengen cunet t.b.v. fietspad, te leveren zand, 300 mm.	€ 13,75	€ 16,22	€ 18,66			€ 4.384,26						
Vrijgekomen grond verwerken in depot, ontgraven en verwerken elders in terrein	€ 0,04	€ 0,05	€ 0,06			€ 14,27						
profiel B-B			€ 25,01	Grondwerk	5333201	€ 5.877,38						
Aanbrengen betontegels 300x300x80 mm rood incl. straatlaag							€ 56,42	€ 66,57	€ 76,56			€ 17.991,22
Aanbrengen opsluitbanden 100x200 mm in zand.							€ 10,63	€ 12,54	€ 14,42			€ 3.388,27
profiel B-B									€ 90,98	Verharding rijweg	5333303	€ 21.379,49
Aanbrengen markering							€ 0,53	€ 0,63	€ 0,73			€ 170,44
profiel B-B									€ 106,12	Markeringen	5333303	€ 170,44
Aanbrengen bebording							€ 8,29	€ 9,78	€ 11,25			€ 2.643,97
profiel B-B									€ 118,10	Bebording	5333308	€ 2.643,97
Aanbrengen verlichting (h.o.h. 20 m)							€ 78,31	€ 92,41	€ 106,27			€ 24.972,96
profiel B-B									€ 235,62	Verlichting	5333307	€ 24.972,96
Ontgraven wadi en sloot en/of kielsplit langs weg	€ 1,67	€ 1,98	€ 2,27			€ 533,81						
profiel B-B			€ 2,27	Wadi ontgraven	5333201	€ 533,81						
Aanplant							€ 14,83	€ 17,50	€ 20,12			€ 4.728,58
							€ 53,45	€ 63,07	€ 72,53			€ 17.043,60
profiel B-B							profiel B-B		92,64753231	Groen	5333306	€ 21.772,17

2.3 Profiel B-B 2020 - 2022

Onderdeel	Bouwrijp	Bouwrijp incl. indirect	Bouwrijp incl. indirect + onvoorzien	Code		Gewijzigde prijs		Woonrijp	Woonrijp incl. indirect	Woonrijp incl. indirect + onvoorzien	Code		Gewijzigde prijs	
	Bouwrijp							**Woonrijp**						
Grond ontgraven t.b.v. cunet rijweg, 1,00 m, incl. vervoeren depot.	€ 26,17	€ 30,88	€ 35,51			€ 7.669,88								
Aanbrengen cunet t.b.v. rijweg, te leveren zand, 500 mm.	€ 66,52	€ 78,50	€ 90,27			€ 19.498,98								
Ontgraven en aanvullen rioolsleuf.	€ 51,66	€ 60,95	€ 70,10			€ 15.140,80								
Vrijgekomen grond verwerken in depot, ontgraven en verwerken elders in terrein	€ 0,29	€ 0,34	€ 0,39			€ 84,59								
profiel B-B			**€ 196,27**	Grondwerk	5333201	**€ 42.394,25**	**€ 42.394,25**							
Aanbrengen hoofdriool ø 250-400 mm.	€ 26,08	€ 30,78	€ 35,39			€ 7.644,81								
Aanbrengen putten t.b.v. hoofdriool, incl. putrand.	€ 20,83	€ 24,58	€ 28,27			€ 6.106,08								
Aanbrengen rioolaansluitingen, uitleggers, 15 m.	€ 11,37	€ 13,42	€ 15,43			€ 3.333,14								
Aanbr. gew. betonbuis ø 800 mm.	€ 30,35	€ 35,81	€ 41,18			€ 8.894,93								
Aanbrengen putten t.b.v. RWA, incl. putrand.	€ 29,25	€ 34,52	€ 39,69			€ 8.574,03								
Maken inlaat op betonbuis t.b.v. PVC ø 160 mm.	€ 3,60	€ 4,25	€ 4,89			€ 1.056,11								
profiel B-B			**€ 164,86**	Riolering	5333206	**€ 35.609,10**	**€ 35.609,10**							
Aanbrengen fundering van menggranulaat 300 mm dik.	€ 31,30	€ 36,93	€ 42,47			€ 9.173,78								
profiel B-B			**€ 42,47**	Fundering	5333203		**€ 9.173,78**							
Aanbrengen asfalt onderlaag (2-lagen), 120 mm.								€ 113,11	€ 133,47	€ 153,49			€ 33.154,37	
Aanbrengen asfalt tussenlaag 40 mm.								€ 37,46	€ 44,20	€ 50,83			€ 10.979,08	
Aanbrengen deklaag 30 mm.								€ 28,32	€ 33,42	€ 38,43			€ 8.301,75	
Aanbrengen kleeflaag 3 lagen								€ 3,82	€ 4,50	€ 5,18			€ 1.118,52	
profiel B-B										**€ 247,93**	Verharding rijweg	5333302		**€ 53.553,72**
Aanbrengen markering								€ 7,48	€ 8,83	€ 10,15			€ 2.193,18	
profiel B-B										**€ 10,15**	Markeringen	5333302		**€ 2.193,18**
Aanbrengen bebording								€ 8,29	€ 9,78	€ 11,25			€ 2.430,20	
profiel B-B										**€ 11,25**	Bebording	5333308		**€ 2.430,20**
Aanbrengen verlichting (h.o.h. 20 m)								€ 80,55	€ 95,05	€ 109,31			€ 23.611,04	
profiel B-B										**€ 109,31**	Verlichting	5333307		**€ 23.611,04**
Grond ontgraven t.b.v. cunet fietspad, 0,45 m, incl. vervoeren depot.	€ 4,64	€ 5,47	€ 6,29			€ 1.359,29								
Aanbrengen cunet t.b.v. fietspad, te leveren zand, 300 mm.	€ 13,75	€ 16,22	€ 18,66			€ 4.029,79								
Vrijgekomen grond verwerken in depot, ontgraven en verwerken elders in terrein	€ 0,04	€ 0,05	€ 0,06			€ 13,11								
profiel B-B			**€ 25,01**	Grondwerk	5333201		**€ 5.402,19**							
Aanbrengen betontegels 300x300x80 mm rood incl. straatlaag								€ 56,42	€ 66,57	€ 76,56			€ 16.536,61	
Aanbrengen opsluitbanden 100x200 mm in zand.								€ 10,63	€ 12,54	€ 14,42			€ 3.114,32	
profiel B-B										**€ 90,98**	Verharding rijweg	5333303		**€ 19.650,93**
Aanbrengen markering.								€ 0,53	€ 0,63	€ 0,73			€ 156,66	
profiel B-B										**€ 0,73**	Markeringen	5333303		**€ 156,66**
Aanbrengen bebording.								€ 8,29	€ 9,78	€ 11,25			€ 2.430,20	
profiel B-B										**€ 11,25**	Bebording	5333308		**€ 2.430,20**
Aanbrengen verlichting (h.o.h. 20 m)								€ 78,31	€ 92,41	€ 106,27			€ 22.953,87	
profiel B-B										**€ 106,27**	Verlichting	5333307		**€ 22.953,87**
Ontgraven wadi en sloot en/of kielsplit langs weg	€ 1,67	€ 1,98	€ 2,27			€ 490,65								
profiel B-B			**€ 2,27**	Wadi ontgraven	5333201		**€ 490,65**							
Egaliseren en inzaaien bermen en zaksloot								€ 14,83	€ 17,50	€ 20,12			€ 4.346,26	
Aanplant bomen per 1 per 30 m1 en aanbrengen haag per m								€ 53,45	€ 63,07	€ 72,53			€ 15.665,60	
profiel B-B										**€ 92,65**	Groen	5333306		**€ 20.011,87**

3.2 Profiel B-B 2020 - 2022 (Zonder Fietspad)

Onderdeel	Bouwrijp	Bouwrijp incl. indirect	Bouwrijp incl. indirect + onvoorzien	Code		Gewijzigde prijs	
Grond ontgraven t.b.v. cunet rijweg, 1,00 m, incl. vervoeren depot.	€ 26,17	€ 30,88	€ 35,51			€ 13.138,22	
Aanbrengen cunet t.b.v. rijweg, te leveren zand, 500 mm.	€ 66,52	€ 78,50	€ 90,27			€ 33.401,02	
Ontgraven en aanvullen rioolsleuf.	€ 51,66	€ 60,95	€ 70,10			€ 25.935,64	
Vrijgekomen grond verwerken in depot, ontgraven en verwerken elders in terrein	€ 0,29	€ 0,34	€ 0,39			€ 144,91	
profiel B-B			**€ 196,27**	grondwerk	5333201	**€ 72.619,79**	**€ 72.619,79**
Aanbrengen hoofdriool ø 250-400 mm.	€ 26,08	€ 30,78	€ 35,39			€ 13.095,28	
Aanbrengen putten t.b.v. hoofdriool, incl. putrand.	€ 20,83	€ 24,58	€ 28,27			€ 10.459,48	
Aanbrengen rioolaansluitingen, uitleggers, 15 m.	€ 11,37	€ 13,42	€ 15,43			€ 5.709,54	
Aanbr. gew. betonbuis ø 800 mm.	€ 30,35	€ 35,81	€ 41,18			€ 15.236,68	
Aanbrengen putten t.b.v. RWA, incl. putrand.	€ 29,25	€ 34,52	€ 39,69			€ 14.687,00	
Maken inlaat op betonbuis t.b.v. PVC ø 160 mm.	€ 3,60	€ 4,25	€ 4,89			€ 1.809,08	
profiel B-B			**€ 164,86**	Riolering	5333206	**€ 60.997,08**	**€ 60.997,08**
Aanbrengen fundering van menggranulaat 300 mm dik.	€ 31,30	€ 36,93	€ 42,47			€ 15.714,34	
profiel B-B			**€ 42,47**	Fundering	5333203		**€ 15.714,34**
Aanbrengen asfalt onderlaag (2-lagen), 120 mm.							
Aanbrengen asfalt tussenlaag 40 mm.							
Aanbrengen deklaag 30 mm.							
Aanbrengen kleeflaag 3 lagen							
profiel B-B							
Aanbrengen markering.							
profiel B-B							
Aanbrengen bebording.							
profiel B-B							
Aanbrengen verlichting (h.o.h. 20 m)							
profiel B-B							
Ontgraven wadi en sloot en/of kielsplit langs weg	€ 1,67	€ 1,98	€ 2,27			€ 840,46	
profiel B-B			**€ 2,27**	Wadi ontgraven	5333201		**€ 840,46**
Egaliseren en inzaaien bermen en zaksloot							
Aanplant bomen per 1 per 30 m1 en aanbrengen haag per m							
profiel B-B							

Onderdeel	Woonrijp	Woonrijp incl. indirect	Woonrijp incl. indirect + onvoorzien	Code		Gewijzigde prijs	
Grond ontgraven t.b.v. cunet rijweg, 1,00 m, incl. vervoeren depot.							
Aanbrengen cunet t.b.v. rijweg, te leveren zand, 500 mm.							
Ontgraven en aanvullen rioolsleuf.							
Vrijgekomen grond verwerken in depot, ontgraven en verwerken elders in terrein							
profiel B-B							
Aanbrengen hoofdriool ø 250-400 mm.							
Aanbrengen putten t.b.v. hoofdriool, incl. putrand.							
Aanbrengen rioolaansluitingen, uitleggers, 15 m.							
Aanbr. gew. betonbuis ø 800 mm.							
Aanbrengen putten t.b.v. RWA, incl. putrand.							
Maken inlaat op betonbuis t.b.v. PVC ø 160 mm.							
profiel B-B							
Aanbrengen fundering van menggranulaat 300 mm dik.							
profiel B-B							
Aanbrengen asfalt onderlaag (2-lagen), 120 mm.	€ 113,11	€ 133,47	€ 153,49			€ 56.792,20	
Aanbrengen asfalt tussenlaag 40 mm.	€ 37,46	€ 44,20	€ 50,83			€ 18.806,76	
Aanbrengen deklaag 30 mm.	€ 28,32	€ 33,42	€ 38,43			€ 14.220,59	
Aanbrengen kleeflaag 3 lagen	€ 3,82	€ 4,50	€ 5,18			€ 1.915,99	
profiel B-B			**€ 247,93**	Verharding rijweg	5333302		**€ 91.735,54**
Aanbrengen markering.	€ 7,48	€ 8,83	€ 10,15			€ 3.756,84	
profiel B-B			**€ 10,15**	Markeringen	5333302		**€ 3.756,84**
Aanbrengen bebording.	€ 8,29	€ 9,78	€ 11,25			€ 4.162,85	
profiel B-B			**€ 11,25**	Bebording	5333308		**€ 4.162,85**
Aanbrengen verlichting (h.o.h. 20 m)	€ 80,55	€ 95,05	€ 109,31			€ 40.444,84	
profiel B-B			**€ 109,31**	Verlichting	5333307		**€ 40.444,84**
Ontgraven wadi en sloot en/of kielsplit langs weg							
profiel B-B							
Egaliseren en inzaaien bermen en zaksloot	€ 14,83	€ 17,50	€ 20,12			€ 7.444,99	
Aanplant bomen per 1 per 30 m1 en aanbrengen haag per m	€ 53,45	€ 63,07	€ 72,53			€ 26.834,60	
profiel B-B			**€ 92,65**	Groen	5333306		**€ 34.279,59**

4.2 Profiel C-C 2023 - 2027

Onderdeel	Bouwrijp	Bouwrijp incl. indirect	Bouwrijp incl. indirect + onvoorzien	Code		Gewijzigde prijs		Woonrijp	Woonrijp incl. indirect	Woonrijp incl. indirect + onvoorzien	Code		Gewijzigde prijs	
	Bouwrijp							**Woonrijp**						
Grond ontgraven t.b.v. cunet rijweg, 1,00 m, incl. vervoeren depot.	€ 26,17	€ 30,88	€ 35,51			€ 12.960,67								
Aanbrengen cunet t.b.v. rijweg, te leveren zand, 500 mm.	€ 66,52	€ 78,50	€ 90,27			€ 32.949,66								
Ontgraven en aanvullen rioolsleuf.	€ 51,66	€ 60,95	€ 70,10			€ 25.585,16								
Vrijgekomen grond verwerken in depot, ontgraven en verwerken elders in terrein	€ 0,29	€ 0,34	€ 0,39			€ 142,95								
			€ 196,27	Grondwerk	5333201	**€ 71.638,44**	**€ 71.638,44**							
Aanbrengen hoofdriool ø 250-400 mm.	€ 26,08	€ 30,78	€ 35,39			€ 12.918,32								
Aanbrengen putten t.b.v. hoofdriool, incl. putrand.	€ 20,83	€ 24,58	€ 28,27			€ 10.318,14								
Aanbrengen rioolaansluitingen, uitleggers, 15 m.	€ 11,37	€ 13,42	€ 15,43			€ 5.632,39								
Aanbr. gew. betonbuis ø 800 mm.	€ 30,35	€ 35,81	€ 41,18			€ 15.030,78								
Aanbrengen putten t.b.v. RWA, incl. putrand.	€ 29,25	€ 34,52	€ 39,69			€ 14.488,53								
Maken inlaat op betonbuis t.b.v. PVC ø 160 mm.	€ 3,60	€ 4,25	€ 4,89			€ 1.784,63								
			€ 164,86	Riolering	5333206		**€ 60.172,79**							
Aanbrengen fundering van menggranulaat 300 mm dik.	€ 31,30	€ 36,93	€ 42,47			€ 15.501,98								
			€ 42,47	Fundering	5333203		**€ 15.501,98**							
Aanbrengen asfalt onderlaag (2-lagen), 120 mm.								€ 113,11	€ 133,47	€ 153,49			€ 56.024,74	
Aanbrengen asfalt tussenlaag 40 mm.								€ 37,46	€ 44,20	€ 50,83			€ 18.552,61	
Aanbrengen deklaag 30 mm.								€ 28,32	€ 33,42	€ 38,43			€ 14.028,42	
Aanbrengen kleeflaag 3 lagen								€ 3,82	€ 4,50	€ 5,18			€ 1.890,10	
											Verharding rijweg	5333302		**€ 90.495,87**
Aanbrengen markering.								€ 7,48	€ 8,83	€ 10,15			€ 3.706,08	
											Markeringen	5333302		**€ 3.706,08**
Aanbrengen bebording.								€ 8,29	€ 9,78	€ 11,25			€ 4.106,60	
											Bebording	5333308		**€ 4.106,60**
Aanbrengen verlichting (h.o.h. 20 m)								€ 80,55	€ 95,05	€ 109,31			€ 39.898,28	
											Verlichting	5333307		**€ 39.898,28**
Ontgraven wadi en sloot en/of kielsplit langs weg	€ 1,67	€ 1,98	€ 2,27			€ 829,10								
			€ 2,27	Grondwerk	5333201		**€ 829,10**							
Egaliseren en inzaaien bermen en zaksloot								€ 14,83	€ 17,50	€ 20,12			€ 7.344,38	
Aanplant bomen per 1 per 30 m1 en aanbrengen haag per m								€ 53,45	€ 63,07	€ 72,53			€ 26.471,97	
											Groen	5333306		**€ 33.816,35**

4.2 Profiel C-C 2028 - 2032

Onderdeel	Bouwrijp	Bouwrijp incl. indirect	Bouwrijp incl. indirect + onvoorzien	Code		Gewijzigde prijs		Woonrijp	Woonrijp incl. indirect	Woonrijp incl. indirect + onvoorzien	Code		Gewijzigde prijs	
	Bouwrijp							**Woonrijp**						
Grond ontgraven t.b.v. cunet rijweg, 1,00 m, incl. vervoeren depot.	€ 26,17	€ 30,88	€ 35,51			€ 8.131,49								
Aanbrengen cunet t.b.v. rijweg, te leveren zand, 500 mm.	€ 66,52	€ 78,50	€ 90,27			€ 20.672,52								
Ontgraven en aanvullen rioolsleuf.	€ 51,66	€ 60,95	€ 70,10			€ 16.052,06								
Vrijgekomen grond verwerken in depot, ontgraven en verwerken elders in terrein	€ 0,29	€ 0,34	€ 0,39			€ 89,69								
				Grondwerk	5333201		**€ 44.945,76**							
Aanbrengen hoofdriool ø 250-400 mm.	€ 26,08	€ 30,78	€ 35,39			€ 8.104,92								
Aanbrengen putten t.b.v. hoofdriool, incl. putrand.	€ 20,83	€ 24,58	€ 28,27			€ 6.473,57								
Aanbrengen rioolaansluitingen, uitleggers, 15 m.	€ 11,37	€ 13,42	€ 15,43			€ 3.533,74								
Aanbr. gew. betonbuis ø 800 mm.	€ 30,35	€ 35,81	€ 41,18			€ 9.430,27								
Aanbrengen putten t.b.v. RWA, incl. putrand.	€ 29,25	€ 34,52	€ 39,69			€ 9.090,06								
Maken inlaat op betonbuis t.b.v. PVC ø 160 mm.	€ 3,60	€ 4,25	€ 4,89			€ 1.119,67								
				Riolering	5333206		**€ 37.752,25**							
Aanbrengen fundering van menggranulaat 300 mm dik.	€ 31,30	€ 36,93	€ 42,47			€ 9.725,90								
				Fundering	5333203		**€ 9.725,90**							
Aanbrengen asfalt onderlaag (2-lagen), 120 mm.								€ 113,11	€ 133,47	€ 153,49			€ 35.149,77	
Aanbrengen asfalt tussenlaag 40 mm.								€ 37,46	€ 44,20	€ 50,83			€ 11.639,86	
Aanbrengen deklaag 30 mm.								€ 28,32	€ 33,42	€ 38,43			€ 8.801,39	
Aanbrengen kleeflaag 3 lagen								€ 3,82	€ 4,50	€ 5,18			€ 1.185,84	
											Verharding rijweg	5333302		**€ 56.776,86**
Aanbrengen markering.								€ 7,48	€ 8,83	€ 10,15			€ 2.325,18	
											Markeringen	5333302		**€ 2.325,18**
Aanbrengen bebording.								€ 8,29	€ 9,78	€ 11,25			€ 2.576,47	
											Bebording	5333308		**€ 2.576,47**
Aanbrengen verlichting (h.o.h. 20 m)								€ 80,55	€ 95,05	€ 109,31			€ 25.032,07	
											Verlichting	5333307		**€ 25.032,07**
Ontgraven wadi en sloot en/of kielsplit langs weg	€ 1,67	€ 1,98	€ 2,27			€ 520,18								
				Grondwerk	5333201		**€ 520,18**							
Egaliseren en inzaaien bermen en zaksloot								€ 14,83	€ 17,50	€ 20,12			€ 4.607,85	
Aanplant bomen per 1 per 30 m1 en aanbrengen haag per m								€ 53,45	€ 63,07	€ 72,53			€ 16.608,44	
											Groen	5333306		**€ 21.216,28**

6.1 Profiel E-E 2020 - 2022

Bouwrijp							Woonrijp					
Onderdeel	Bouwrijp	Bouwrijp incl. indirect	Bouwrijp incl. indirect + onvoorzien	Code		Gewijzigde prijs	Woonrijp	Woonrijp incl. indirect	Woonrijp incl. indirect + onvoorzien	Code		Gewijzigde prijs
	€ -	€ -	€ -			€ -						
	€ -	€ -	€ -			€ -						
	€ -	€ -	€ -			€ -						
profiel H-H				Grondwerk	xxx	**€ -**						
	€ -	€ -	€ -			€ -						
	€ -	€ -	€ -			€ -						
	€ -	€ -	€ -			€ -						
profiel H-H				Fundering	xxx	**€ -**						
	€ -	€ -	€ -			€ -						
	€ -	€ -	€ -			€ -						
profiel H-H				Waterpartij	xxx	**€ -**						
							€ -	€ -	€ -			€ -
							€ -	€ -	€ -			€ -
							€ -	€ -	€ -			€ -
profiel H-H										Inzaaien	xxx	**€ -**
	€ -	€ -	€ -			€ -						
	€ -	€ -	€ -			€ -						
profiel H-H				Grondlichaam	xxx	**€ -**						
Aanbrengen 70 mm onderlaag asfalt							€ 10,79	€ 12,73	€ 14,00			€ 1.456,01
Aanbrengen kleeflaag							€ 0,18	€ 0,21	€ 0,24			€ 24,53
Aanbrengen 40 mm deklaag asfalt							€ 5,42	€ 6,40	€ 7,04			€ 732,15
Schoonmaken asfalt							€ 0,13	€ 0,15	€ 0,17			€ 17,32
Aanbrengen oppervlakbehandeling (kleeflaag bl. Bitumen)							€ 0,53	€ 0,63	€ 0,69			€ 72,15
Aanbrengen oppervlakbehandeling (kwartsiet)							€ 12,83	€ 15,14	€ 16,65			€ 1.731,54
profiel H-H										Verharding	xxx	**€ 4.033,70**

7.1 Profiel F-F 2020 - 2022

Onderdeel	Bouwrijp	Bouwrijp incl. indirect	Bouwrijp incl. indirect + onvoorzien	Code		Gewijzigde prijs	Woonrijp	Woonrijp incl. indirect	Woonrijp incl. indirect + onvoorzien	Code		Gewijzigde prijs
	Bouwrijp						**Woonrijp**					
Grond ontgraven t.b.v. cunet fietspad, 0,45 m, incl. vervoeren depot.	€ 4,64	€ 5,47	€ 6,02			€ 1.697,47						
Aanbrengen cunet t.b.v. fietspad, te leveren zand, 300 mm.	€ 13,75	€ 16,22	€ 17,85			€ 5.032,37						
Vrijgekomen grond verwerken in depot, ontgraven en verwerken elders in terrein	€ 0,04	€ 0,05	€ 0,06			€ 16,37						
profiel B-B				Grondwerk	5333201	**€ 6.746,21**						
Aanbrengen betontegels 300x300x80 mm rood incl. straatlaag							€ 56,42	€ 66,57	€ 73,23			€ 20.650,79
Aanbrengen opsluitbanden 100x200 mm in zand.							€ 10,63	€ 12,54	€ 13,79			€ 3.889,14
profiel B-B										Verharding	5333303	**€ 24.539,93**
Aanbrengen markering.							€ 0,53	€ 0,63	€ 0,69			€ 195,63
profiel B-B										Markeringen	5333303	**€ 195,63**
Aanbrengen bebording.							€ 8,29	€ 9,78	€ 10,76			€ 3.034,82
profiel B-B										Bebording	5333308	**€ 3.034,82**
Aanbrengen verlichting (h.o.h. 20 m)							€ 78,31	€ 92,41	€ 101,65			€ 28.664,61
profiel B-B										Verlichting	5333307	**€ 28.664,61**

7.2 Profiel F-F 2020 - 2022

Onderdeel	Bouwrijp	Bouwrijp inclusief indirect	Bouwrijp inclusief indirect+ onvoorzien	Code		Gewijzigde prijs	Woonrijp	Woonrijp inclusief indirect	Woonrijp inclusief indirect+ onvoorzien	Code		Gewijzigde prijs
Grond ontgraven t.b.v. cunet fietspad, 0,45 m, incl. vervoeren depot.	€ 4,64	€ 5,47	€ 6,02			€ 764,46						
Aanbrengen cunet t.b.v. fietspad, te leveren zand, 300 mm.	€ 13,75	€ 16,22	€ 17,85			€ 2.266,35						
Vrijgekomen grond verwerken in depot, ontgraven en verwerken elders in terrein	€ 0,04	€ 0,05	€ 0,06			€ 7,37						
profiel B-B				Grondwerk	5333201	**€ 3.038,19**						
Aanbrengen betontegels 300x300x80 mm rood incl. straatlaag							€ 56,42	€ 66,57	€ 73,23			€ 9.300,18
Aanbrengen opsluitbanden 100x200 mm in zand.							€ 10,63	€ 12,54	€ 13,79			€ 1.751,49
profiel B-B										Verharding	5333303	**€ 11.051,67**
Aanbrengen markering.							€ 0,53	€ 0,63	€ 0,69			€ 88,10
profiel B-B										Markeringen	5333303	**€ 88,10**
Aanbrengen bebording.							€ 8,29	€ 9,78	€ 10,76			€ 1.366,75
profiel B-B										Bebording	5333308	**€ 1.366,75**
Aanbrengen verlichting (h.o.h. 20 m)							€ -	€ -	€ -			€ -
profiel B-B										Verlichting	5333307	**€ -**

8.1 Profiel G-G 2020 - 2022

Onderdeel	Bouwrijp	Bouwrijp incl. indirect	Bouwrijp incl. indirect + onvoorzien	Code		Gewijzigde prijs		Woonrijp	Woonrijp incl. indirect	Woonrijp incl. indirect + onvoorzien	Code		Gewijzigde prijs	
Grond ontgraven t.b.v. cunet rijweg, 0,85 m, incl. vervoeren depot.	€ -	€ -	€ -			€ -								
Grond ontgraven t.b.v. cunet fiets- voetpad, 0,45 m, incl. vervoeren depot.	€ 1,40	€ 1,65	€ 1,82			€ 85,39								
Aanbrengen cunet t.b.v. rijweg, te leveren zand, 500 mm.	€ -	€ -	€ -			€ -								
Aanbrengen cunet t.b.v. fiets- voetpad, te leveren zand, 300 mm.	€ 7,24	€ 8,55	€ 9,40			€ 441,93								
Vrijgekomen grond verwerken in depot, ontgraven en verwerken elders in terrein	€ 18,13	€ 21,40	€ 23,54			€ 1.106,29								
profiel G-G				Grondwerk	xxx		**€ 1.633,62**							
Fundering	€ -	€ -	€ -			€ -								
	€ -	€ -	€ -			€ -								
	€ -	€ -	€ -			€ -								
profiel G-G				Fundering	xxx		**€ -**							
Zaksloot	€ -	€ -	€ -			€ -								
profiel G-G				Zaksloot	xxx		**€ -**							
Bermen								€ -	€ -	€ -			€ -	
profiel G-G											Bermen	xxx		**€ -**
Verharding rijweg								€ -	€ -	€ -			€ -	
								€ -	€ -	€ -			€ -	
								€ -	€ -	€ -			€ -	
profiel G-G								€ -	€ -	€ -			€ -	
											Bermen	xxx		**€ -**
Aanbrengen opsluitband, incl leverantie								€ 21,25	€ 25,08	€ 27,58			€ 1.296,38	
Aanbrengen betontegel incl. leverantie op 50 mm straatlaag								€ 21,70	€ 25,60	€ 28,17			€ 1.323,77	
profiel G-G											Bermen	xxx		**€ 2.620,15**

9.1 Profiel H-H 2020 - 2022

Onderdeel	Bouwrijp	Bouwrijp incl. indirect	Bouwrijp incl. indirect + onvoorzien	Code		Gewijzigde prijs	
Grond ontgraven t.b.v. cunet rijbaan, 0,85 m, incl. vervoeren depot.	€ 3,03	€ 3,57	€ 3,93			€ 781,51	
Vrijgekomen grond verwerken in depot, ontgraven en verwerken elders in terrein	€ 18,11	€ 21,37	€ 23,51			€ 4.677,88	
Aanbrengen cunet t.b.v. rijweg, te leveren zand, 500 mm.	€ 30,83	€ 36,38	€ 40,01			€ 7.962,95	
profiel H-H				Grondwerk	xxx		**€ 13.422,34**
Levering zand	€ 24,53	€ 28,95	€ 31,84			€ 6.336,57	
Levering menggranulaat 250 mm	€ 8,42	€ 9,93	€ 10,93			€ 2.174,31	
Aanbrengen fundering menggranulaat	€ 10,40	€ 12,27	€ 13,50			€ 2.686,48	
profiel H-H				Fundering	xxx		**€ 11.197,36**
Waterparij	€ -	€ -	€ -			€ -	
	€ -	€ -	€ -			€ -	
profiel H-H				Waterpartij	xxx		**€ -**
Watergang inzaaien							
Inzaaien grondlichaam							
Egaliseren en inzaaien bermen							
profiel H-H							
Aanvullen grondlichaam	€ 3,11	€ 3,67	€ 4,04			€ 803,46	
vervoeren grond uit depot	€ 6,86	€ 8,10	€ 8,91			€ 1.772,58	
profiel H-H				Grondlichaam	xxx		**€ 2.576,04**
Aanbrengen 70 mm onderlaag asfalt							
Aanbrengen kleeflaag							
Aanbrengen 40 mm deklaag asfalt							
Schoonmaken asfalt							
Aanbrengen oppervlakbehandeling (kleeflaag bl. Bitumen)							
Aanbrengen oppervlakbehandeling (kwartsiet)							
profiel H-H							

Onderdeel	Woonrijp	Woonrijp incl. indirect	Woonrijp incl. indirect + onvoorzien	Code		Gewijzigde prijs	
Watergang inzaaien	€ -	€ -	€ -			€ -	
Inzaaien grondlichaam	€ 7,47	€ 8,81	€ 9,69			€ 1.928,58	
Egaliseren en inzaaien bermen	€ -	€ -	€ -			€ -	
profiel H-H				Inzaaien	xxx		**€ 1.928,58**
Aanbrengen 70 mm onderlaag asfalt	€ 10,79	€ 12,73	€ 14,00			€ 2.786,02	
Aanbrengen kleeflaag	€ 0,18	€ 0,21	€ 0,24			€ 46,94	
Aanbrengen 40 mm deklaag asfalt	€ 5,42	€ 6,40	€ 7,04			€ 1.400,95	
Schoonmaken asfalt	€ 0,13	€ 0,15	€ 0,17			€ 33,13	
Aanbrengen oppervlakbehandeling (kleeflaag bl. Bitumen)	€ 0,53	€ 0,63	€ 0,69			€ 138,05	
Aanbrengen oppervlakbehandeling (kwartsiet)	€ 12,83	€ 15,14	€ 16,65			€ 3.313,24	
profiel H-H				Verharding	xxx		**€ 7.718,32**

10.1 Profiel J-J 2020 - 2022

Bouwrijp								Woonrijp						
Onderdeel	Bouwrijp	Bouwrijp incl. indirect	Bouwrijp incl. indirect + onvoorzien	Code		Gewijzigde prijs		Woonrijp	Woonrijp incl. indirect	Woonrijp incl. indirect + onvoorzien	Code		Gewijzigde prijs	
Grond ontgraven t.b.v. cunet onderhoudspad, 0,85 m, incl. vervoeren depot.	€ 3,19	€ 3,77	€ 4,15			€ 1.160,70								
Vrijgekomen grond verwerken in depot, ontgraven en verwerken elders in terrein	€ 5,46	€ 6,44	€ 7,08			€ 1.983,71								
Aanbrengen cunet t.b.v. rijweg, te leveren zand, 500 mm.	€ 32,54	€ 38,40	€ 42,24			€ 11.826,61								
profiel J-J				Grondwerk	212220		**€ 14.971,02**							
Levering zand	€ 25,89	€ 30,56	€ 33,61			€ 9.411,09								
Levering menggranulaat 250 mm	€ 8,42	€ 9,93	€ 10,93			€ 3.059,33								
Aanbrengen fundering menggranulaat	€ 10,40	€ 12,27	€ 13,50			€ 3.779,98								
profiel J-J				Fundering	235120		**€ 16.250,40**							
Aanvullen grondlichaam	€ 8,29	€ 9,79	€ 10,77			€ 3.014,66								
vervoeren grond uit depot	€ 18,30	€ 21,59	€ 23,75			€ 6.650,89								
Leveren en aanbrengen damwand incl engeneering	€ 267,23	€ 315,33	€ 346,86			€ 97.121,69								
profiel J-J				Grondlichaam	234020		**€ 106.787,24**							
Inzaaien grondlichaam								€ 11,13	€ 13,14	€ 14,45			€ 4.045,70	
Egaliseren en inzaaien bermen								€ 10,18	€ 12,01	€ 13,22			€ 3.700,34	
profiel J-J											Inzaaien	xxx		**€ 7.746,04**
Aanbrengen 70 mm onderlaag asfalt								€ 10,79	€ 12,73	€ 14,00			€ 3.920,03	
Aanbrengen kleeflaag								€ 0,18	€ 0,21	€ 0,24			€ 66,04	
Aanbrengen 40 mm deklaag asfalt								€ 5,42	€ 6,40	€ 7,04			€ 1.971,18	
Schoonmaken asfalt								€ 0,13	€ 0,15	€ 0,17			€ 46,62	
Aanbrengen oppervlakbehandeling (kleeflaag bl. Bitumen)								€ 0,53	€ 0,63	€ 0,69			€ 194,24	
Aanbrengen oppervlakbehandeling (kwartsiet)								€ 12,83	€ 15,14	€ 16,65			€ 4.661,84	
profiel H-H											Verharding	435120		**€ 10.859,95**

11.1 Profiel M-M 2020 - 2022

Onderdeel	Bouwrijp	Bouwrijp incl. indirect	Bouwrijp incl. indirect + onvoorzien	Code		Gewijzigde prijs	Woonrijp	Woonrijp incl. indirect	Woonrijp incl. indirect + onvoorzien	Code		Gewijzigde prijs
Grond ontgraven t.b.v. cunet onderhoudspad, 0,85 m, incl. vervoeren depot.	€ 3,15	€ 3,72	€ 4,09			€ 290,34						
Vrijgekomen grond verwerken in depot, ontgraven en verwerken elders in terrein	€ 5,46	€ 6,44	€ 7,08			€ 503,01						
Aanbrengen cunet t.b.v. rijweg, te leveren zand, 500 mm.	€ 32,54	€ 38,40	€ 42,24			€ 2.998,89						
profiel M-M				Grondwerk	212220	**€ 3.792,24**						
Levering zand	€ 25,89	€ 30,56	€ 33,61			€ 2.386,38						
Levering menggranulaat 250 mm	€ 8,42	€ 9,93	€ 10,93			€ 775,76						
Aanbrengen fundering menggranulaat	€ 10,40	€ 12,27	€ 13,50			€ 958,49						
profiel M-M				Fundering	235120	**€ 4.120,64**						
Watergang	€ -	€ -	€ -			€ -						
	€ -	€ -	€ -			€ -						
profiel M-M				Watergang	214210	**€ -**						
Inzaaien							€ -	€ -	€ -			€ -
profiel M-M										Inzaaien	xxx	**€ -**
Aanvullen grondlichaam	€ 10,37	€ 12,23	€ 13,46			€ 955,54						
vervoeren grond uit depot	€ 6,86	€ 8,10	€ 8,91			€ 632,43						
profiel M-M				Grondlichaam	234020	**€ 1.587,97**						
Inzaaien grondlichaam							€ 13,58	€ 16,02	€ 17,62			€ 1.251,07
Egaliseren en inzaaien bermen							€ 4,07	€ 4,81	€ 5,29			€ 375,32
profiel M-M										Inzaaien	xxx	**€ 1.626,39**
Aanbrengen 70 mm onderlaag asfalt							€ 10,79	€ 12,73	€ 14,00			€ 994,01
Aanbrengen kleeflaag							€ 0,18	€ 0,21	€ 0,24			€ 16,75
Aanbrengen 40 mm deklaag asfalt							€ 5,42	€ 6,40	€ 7,04			€ 499,84
Schoonmaken asfalt							€ 0,13	€ 0,15	€ 0,17			€ 11,82
Aanbrengen oppervlakbehandeling (kleeflaag bl. Bitumen)							€ 0,53	€ 0,63	€ 0,69			€ 49,25
Aanbrengen oppervlakbehandeling (kwartsiet)							€ 12,83	€ 15,14	€ 16,65			€ 1.182,11
profiel M-M										Verharding	435120	**€ 2.753,77**

11.2 Profiel M-M 2020 - 2022

Bouwrijp								Woonrijp						
Onderdeel	Bouwrijp	Bouwrijp incl. indirect	Bouwrijp incl. indirect + onvoorzien	Code		Gewijzigde prijs		Woonrijp	Woonrijp incl. indirect	Woonrijp incl. indirect + onvoorzien	Code		Gewijzigde prijs	
Grond ontgraven t.b.v. cunet onderhoudspad, 0,85 m, incl. vervoeren depot.	€ 3,15	€ 3,72	€ 4,09			€ 1.198,18								
Vrijgekomen grond verwerken in depot, ontgraven en verwerken elders in terrein	€ 5,46	€ 6,44	€ 7,08			€ 2.075,81								
Aanbrengen cunet t.b.v. rijweg, te leveren zand, 500 mm.	€ 32,54	€ 38,40	€ 42,24			€ 12.375,70								
profiel M-M				Grondwerk	212220		**€ 15.649,69**							
Levering zand	€ 25,89	€ 30,56	€ 33,61			€ 9.848,04								
Levering menggranulaat 250 mm	€ 8,42	€ 9,93	€ 10,93			€ 3.201,37								
Aanbrengen fundering menggranulaat	€ 10,40	€ 12,27	€ 13,50			€ 3.955,48								
profiel M-M				Fundering	235120		**€ 17.004,88**							
Ontgraven watergang incl. vervoeren depot.	€ 193,17	€ 227,95	€ 250,74			€ 73.466,95								
Watergang bekleden met klei	€ 3,10	€ 3,66	€ 4,02			€ 1.178,92								
profiel M-M				Watergang	214210		**€ 74.645,87**							
Watergang inzaaien								€ 27,15	€ 32,04	€ 35,24			€ 10.325,70	
profiel M-M											Inzaaien	xxx		**€ 10.325,70**
Aanvullen grondlichaam	€ 10,37	€ 12,23	€ 13,46			€ 3.943,28								
vervoeren grond uit depot	€ 6,86	€ 8,10	€ 8,91			€ 2.609,88								
profiel M-M				Grondlichaam	234020		**€ 6.553,16**							
Inzaaien grondlichaam								€ 13,58	€ 16,02	€ 17,62			€ 5.162,85	
Egaliseren en inzaaien bermen								€ 4,07	€ 4,81	€ 5,29			€ 1.548,86	
Aanplant boom 1 per 30 m1								€ 53,45	€ 63,07	€ 69,37			€ 20.326,18	
profiel M-M											Inzaaien	xxx		**€ 27.037,89**
Aanbrengen 70 mm onderlaag asfalt								€ 10,79	€ 12,73	€ 14,00			€ 4.102,03	
Aanbrengen kleeflaag								€ 0,18	€ 0,21	€ 0,24			€ 69,11	
Aanbrengen 40 mm deklaag asfalt								€ 5,42	€ 6,40	€ 7,04			€ 2.062,70	
Schoonmaken asfalt								€ 0,13	€ 0,15	€ 0,17			€ 48,78	
Aanbrengen oppervlakbehandeling (kleeflaag bl. Bitumen)								€ 0,53	€ 0,63	€ 0,69			€ 203,26	
Aanbrengen oppervlakbehandeling (kwartsiet)								€ 12,83	€ 15,14	€ 16,65			€ 4.878,28	
profiel M-M											Verharding	435120		**€ 11.364,17**

12.1 Profiel N-N 2020 - 2022

Bouwrijp							
Onderdeel	**Bouwrijp**	**Bouwrijp incl. indirect**	**Bouwrijp incl. indirect + onvoorzien**	**Code**		**Gewijzigde prijs**	
Grond ontgraven t.b.v. cunet onderhoudspad, 0,45 m, incl. vervoeren depot.	€ 1,23	€ 1,45	€ 1,60			€ 39,88	
Vrijgekomen grond verwerken in depot, ontgraven en verwerken elders in terrein	€ 2,41	€ 2,85	€ 3,13			€ 78,30	
Aanbrengen cunet t.b.v. rijweg, te leveren zand, 300 mm.	€ 12,69	€ 14,98	€ 16,48			€ 411,92	
				Grondwerk	NIEUW		**€ 530,10**
Levering zand	€ 11,45	€ 13,51	€ 14,86			€ 371,49	
				Fundering	NIEUW		**€ 371,49**
Sloot	€ -	€ -	€ -			€ -	
	€ -	€ -	€ -			€ -	
				Sloot	NIEUW		**€ -**
Aanvullen grondlichaam	€ 9,33	€ 11,01	€ 12,11			€ 302,81	
vervoeren grond uit depot	€ 4,57	€ 5,40	€ 5,94			€ 148,46	
					NIEUW		**€ 451,27**
Inzaaien grondlichaam							
Aanbrengen opsluitband, incl leverantie							
Aanbrengen betontegel incl. leverantie op 50 mm straatlaag							
Aanbrengen grasbetontegels, incl. vullen met teelaarde (leggen)							
Aanbrengen grasbetontegels, incl. vullen met teelaarde (leverantie)							
Aanbrengen grasbetontegels, incl. vullen met teelaarde							
Bebording							
Verlichting							

Woonrijp							
Woonrijp	**Woonrijp incl. indirect**	**Woonrijp incl. indirect + onvoorzien**	**Code**		**Gewijzigde prijs**		
€ -	€ -	€ -			€ -		
			Sloot	NIEUW		**€ -**	
€ 15,07	€ 17,78	€ 19,56			€ 488,97		
			Grondlichaam	NIEUW		**€ 488,97**	
€ 10,63	€ 12,54	€ 13,79			€ 344,78		
€ 21,70	€ 25,60	€ 28,17			€ 704,13		
€ 5,08	€ 5,99	€ 6,59			€ 164,76		
€ 10,96	€ 12,93	€ 14,22			€ 355,53		
€ 1,60	€ 1,89	€ 2,08			€ 52,03		
			Verharding	NIEUW		**€ 1.621,24**	
€ -	€ -	€ -			€ -		
			Bebording	NIEUW		**€ -**	
€ -	€ -	€ -			€ -		
			Verlichting	NIEUW		**€ -**	

12.2 Profiel N-N 2020 - 2022

Bouwrijp								Woonrijp						
Onderdeel	Bouwrijp	Bouwrijp incl. indirect	Bouwrijp incl. indirect + onvoorzien	Code		Gewijzigde prijs		Woonrijp	Woonrijp incl. indirect	Woonrijp incl. indirect + onvoorzien	Code		Gewijzigde prijs	
Grond ontgraven t.b.v. cunet onderhoudspad, 0,45 m, incl. vervoeren depot.	€ 1,23	€ 1,45	€ 1,60			€ 735,40								
Vrijgekomen grond verwerken in depot, ontgraven en verwerken elders in terrein	€ 2,41	€ 2,85	€ 3,13			€ 1.443,93								
Aanbrengen cunet t.b.v. rijweg, te leveren zand, 300 mm.	€ 12,69	€ 14,98	€ 16,48			€ 7.595,76								
				Grondwerk	NIEUW		€ 9.775,09							
Levering zand	€ 11,45	€ 13,51	€ 14,86			€ 6.850,28								
				Fundering	NIEUW		€ 6.850,28							
Ontgraven watergang, incl. vervoeren depot.	€ 96,59	€ 113,97	€ 125,37			€ 57.795,67								
Watergang bekleden	€ 1,55	€ 1,83	€ 2,01			€ 927,44								
				Sloot	NIEUW		€ 58.723,12	€ 13,58	€ 16,02	€ 17,62			€ 8.123,12	
											Sloot	NIEUW		€ 8.123,12
Aanvullen grondlichaam	€ 9,33	€ 11,01	€ 12,11			€ 5.583,85								
vervoeren grond uit depot	€ 4,57	€ 5,40	€ 5,94			€ 2.737,56								
					NIEUW		€ 8.321,40							
Inzaaien grondlichaam								€ 15,07	€ 17,78	€ 19,56			€ 9.016,66	
											Inzaaien Grondlich	NIEUW		€ 9.016,66
Aanbrengen opsluitband, incl leverantie								€ 10,63	€ 12,54	€ 13,79			€ 6.357,78	
Aanbrengen betontegel incl. leverantie op 50 mm straatlaag								€ 21,70	€ 25,60	€ 28,17			€ 12.984,20	
Aanbrengen grasbetontegels, incl. vullen met teelaarde (leggen)								€ 5,08	€ 5,99	€ 6,59			€ 3.038,17	
Aanbrengen grasbetontegels, incl. vullen met teelaarde (leverantie)								€ 10,96	€ 12,93	€ 14,22			€ 6.556,06	
Aanbrengen grasbetontegels, incl. vullen met teelaarde (vullen en zaaien)								€ 1,60	€ 1,89	€ 2,08			€ 959,42	
											Verharding	NIEUW		€ 29.895,64
Aanbrengen bebording								€ 8,29	€ 9,78	€ 10,76			€ 4.961,18	
											Bebording	NIEUW		€ 4.961,18
Aanbrengen verlichting (h.o.h. 20 m)								€ 80,55	€ 95,05	€ 104,56			€ 48.201,12	
											Verlichting	NIEUW		€ 48.201,12

13.1 Profiel O-O 2020 - 2022

Onderdeel	Bouwrijp	Bouwrijp incl. indirect	Bouwrijp incl. indirect + onvoorzien	Code		Gewijzigde prijs	Woonrijp	Woonrijp incl. indirect	Woonrijp incl. indirect + onvoorzien	Code		Gewijzigde prijs
	Bouwrijp						**Woonrijp**					
Grond ontgraven t.b.v. cunet onderhoudspad, 0,85 m, incl. vervoeren depot.	€ 3,15	€ 3,72	€ 4,09			€ 490,72						
Vrijgekomen grond verwerken in depot, ontgraven en verwerken elders in terrein	€ 5,46	€ 6,44	€ 7,08			€ 850,16						
Aanbrengen cunet t.b.v. rijweg, te leveren zand, 500 mm.	€ 32,54	€ 38,40	€ 42,24			€ 5.068,55						
profiel O-O				Grondwerk	xxx	**€ 6.409,43**						
Levering zand	€ 25,89	€ 30,56	€ 33,61			€ 4.033,32						
Levering menggranulaat 250 mm	€ 8,42	€ 9,93	€ 10,93			€ 1.311,14						
Aanbrengen fundering menggranulaat	€ 10,40	€ 12,27	€ 13,50			€ 1.619,99						
profiel O-O				Fundering	xxx	**€ 6.964,46**						
Aanvullen grondlichaam	€ 8,29	€ 9,79	€ 10,77			€ 1.292,00						
vervoeren grond uit depot	€ 18,30	€ 21,59	€ 23,75			€ 2.850,38						
profiel O-O				Grondlichaam	xxx	**€ 4.142,38**						
Inzaaien grondlichaam							€ 11,13	€ 13,14	€ 14,45			€ 1.733,87
Egaliseren en inzaaien bermen							€ 10,18	€ 12,01	€ 13,22			€ 1.585,86
profiel O-O										inzaaien	xxx	**€ 3.319,73**
Aanbrengen 70 mm onderlaag asfalt							€ 10,79	€ 12,73	€ 14,00			€ 1.680,01
Aanbrengen kleeflaag							€ 0,18	€ 0,21	€ 0,24			€ 28,30
Aanbrengen 40 mm deklaag asfalt							€ 5,42	€ 6,40	€ 7,04			€ 844,79
Schoonmaken asfalt							€ 0,13	€ 0,15	€ 0,17			€ 19,98
Aanbrengen oppervlakbehandeling (kleeflaag bl. Bitumen)							€ 0,53	€ 0,63	€ 0,69			€ 83,25
Aanbrengen oppervlakbehandeling (kwartsiet)							€ 12,83	€ 15,14	€ 16,65			€ 1.997,93
profiel O-O										verharding	xxx	**€ 4.654,27**

14.2 Profiel P-P 2023 - 2027

Bouwrijp						
Onderdeel	Bouwrijp	Bouwrijp incl. indirect	Bouwrijp incl. indirect + onvoorzien	Code		Gewijzigde prijs
Grond ontgraven wadi 1,0 m, incl. vervoeren depot	€ 10,98	€ 12,95	€ 14,25			€ 1.054,44
				Grondwerk	5333201	**€ 1.054,44**
Egaliseren en inzaaien bermen en zaksloot						

Woonrijp					
Woonrijp	Woonrijp incl. indirect	Woonrijp incl. indirect + onvoorzien	Code		Gewijzigde prijs
€ 1,36	€ 1,60	€ 1,76			€ 130,39
			Groen	5333306	**€ 130,39**

15.2 Profiel Q-Q 2023 - 2027 Sloot met ongelijk talud

Bouwrijp							
Onderdeel	Bouwrijp	Bouwrijp inclusief indirect	Bouwrijp incl. indirect + onvoorzien	Code		Gewijzigde prijs	
Ontgraven watergang, incl afvoeren depot	€ 56,02	€ 66,10	€ 72,71			€ 9.089,34	
Watergang bekleden	€ 0,74	€ 0,88	€ 0,97			€ 120,71	
				Grondwerk	5333201		€ 9.210,05
Watergang inzaaien							

Woonrijp					
Woonrijp	Woonrijp incl. indirect	Woonrijp incl. indirect + onvoorzien	Code		Gewijzigde prijs
€ 15,61	€ 18,42	€ 20,26			€ 2.532,97
			Groen	5333306	€ 2.532,97

16.1 Profiel R-R 2023 - 2027 Sloot met damwand

Bouwrijp							
Onderdeel	Bouwrijp	Bouwrijp inclusief indirect	Bouwrijp incl. indirect + onvoorzien	Code		Gewijzigde prijs	
Ontgraven watergang, incl afvoeren depot	€ 56,02	€ 66,10	€ 72,71			€ 27.122,59	
Watergang bekleden	€ 0,74	€ 0,88	€ 0,97			€ 360,19	
Leveren en aanbrengen damwand incl engeneering	€ 400,84	€ 473,00	€ 520,29			€ 194.069,95	
				Grondwerk	5333201		€ 221.552,73
Watergang inzaaien							

Woonrijp						
Woonrijp	Woonrijp incl. indirect	Woonrijp incl. indirect + onvoorzien	Code		Gewijzigde prijs	
€ 15,61	€ 18,42	€ 20,26			€ 7.558,38	
			Groen	5333306		€ 7.558,38

16.1 Profiel R-R 2028 - 2032 Sloot met damwand

Bouwrijp							
Onderdeel	Bouwrijp	Bouwrijp inclusief indirect	Bouwrijp incl. indirect + onvoorzien	Code		Gewijzigde prijs	
Ontgraven watergang, incl afvoeren depot	€ 56,02	€ 66,10	€ 72,71			€ 33.303,35	
Watergang bekleden	€ 0,74	€ 0,88	€ 0,97			€ 442,28	
Leveren en aanbrengen damwand incl engeneering	€ 400,84	€ 473,00	€ 520,29			€ 238.295,00	
				Grondwerk	5333201		€ 272.040,62
Watergang inzaaien							

Woonrijp						
Woonrijp	Woonrijp incl. indirect	Woonrijp incl. indirect + onvoorzien	Code		Gewijzigde prijs	
€ 15,61	€ 18,42	€ 20,26			€ 9.280,80	
			Groen	5333306		€ 9.280,80

17.1 Profiel X-X 2020 - 2022

Bouwrijp							
Onderdeel	Bouwrijp	Bouwrijp inclusief indirect	Bouwrijp incl. indirect + onvoorzien	Code		Gewijzigde prijs	
Grond ontgraven t.b.v. cunet onderhoudspad, 0,85 m, incl. vervoeren depot.	€ 2,50	€ 2,95	€ 3,40			€ 1.154,90	
Aanbrengen cunet t.b.v. fietspad, te leveren zand, 500 mm.	€ 5,46	€ 6,44	€ 7,41			€ 2.518,28	
	€ -	€ -	€ -			€ -	
				Grondwerk	5333201		€ 3.673,18
Aanbrengen fundering menggranulaat 0/16, 250 mm dik	€ 10,40	€ 12,27	€ 14,11			€ 4.798,61	
	€ 15,15	€ 17,88	€ 20,56			€ 6.990,78	
				Fundering	5333203		€ 11.789,38
Aanbrengen halfverharding Gralux 100 mm dik, tbv onderhoudspad							
Aanbrengen 70 mm onderlaag asfalt							
Aanbrengen kleeflaag							
Aanbrengen 40 mm deklaag asfalt							
Schoonmaken asfalt							
Aanbrengen oppervlakbehandeling (kleeflaag bl. Bitumen)							
Aanbrengen oppervlakbehandeling (kwartsiet)							
Egaliseren en inzaaien bermen en zaksloot							
Aanplant boom 1 per 30 m1							

Woonrijp							
Woonrijp	Woonrijp incl. indirect	Woonrijp incl. indirect + onvoorzien	Code		Gewijzigde prijs	
Aanbrengen halfverharding Gralux 100 mm dik, tbv onderhoudspad	€ 32,36	€ 38,18	€ 43,91			€ 14.928,45	
Aanbrengen 70 mm onderlaag asfalt	€ 10,79	€ 12,73	€ 14,64			€ 4.976,40	
Aanbrengen kleeflaag	€ 0,18	€ 0,21	€ 0,25			€ 83,84	
Aanbrengen 40 mm deklaag asfalt	€ 5,42	€ 6,40	€ 7,36			€ 2.502,38	
Schoonmaken asfalt	€ 0,13	€ 0,15	€ 0,17			€ 59,18	
Aanbrengen oppervlakbehandeling (kleeflaag bl. Bitumen)	€ 0,53	€ 0,63	€ 0,73			€ 246,59	
Aanbrengen oppervlakbehandeling (kwartsiet)	€ 12,83	€ 15,14	€ 17,41			€ 5.918,12	
				Verhardingen	5333304		€ 28.714,95
Egaliseren en inzaaien bermen en zaksloot	€ 12,22	€ 14,42	€ 16,58			€ 5.637,01	
Aanplant boom 1 per 30 m1	€ 53,45	€ 63,07	€ 72,53			€ 24.658,82	
				Groen	5333306		€ 30.295,82

17.2 Profiel X-X 2020 - 2022

Bouwrijp							
Onderdeel	Bouwrijp	Bouwrijp inclusief indirect	Bouwrijp incl. indirect + onvoorzien	Code		Gewijzigde prijs	
Grond ontgraven t.b.v. cunet onderhoudspad, 0,85 m, incl. vervoeren depot.	€ 2,50	€ 2,95	€ 3,40			€ 373,64	
Aanbrengen cunet t.b.v. fietspad, te leveren zand, 500 mm.	€ 5,46	€ 6,44	€ 7,41			€ 814,74	
	€ -	€ -	€ -			€ -	
				Grondwerk	5333201		€ 1.188,38
Aanbrengen fundering menggranulaat 0/16, 250 mm dik	€ 10,40	€ 12,27	€ 14,11			€ 1.552,49	
	€ 15,15	€ 17,88	€ 20,56			€ 2.261,72	
				Fundering	5333203		€ 3.814,21

Woonrijp							
Woonrijp	Woonrijp incl. indirect	Woonrijp incl. indirect + onvoorzien	Code		Gewijzigde prijs	
Aanbrengen halfverharding Gralux 100 mm dik, tbv onderhoudspad	€ 32,36	€ 38,18	€ 43,91			€ 4.829,79	
Aanbrengen 70 mm onderlaag asfalt	€ 10,79	€ 12,73	€ 14,64			€ 1.610,01	
Aanbrengen kleeflaag	€ 0,18	€ 0,21	€ 0,25			€ 27,12	
Aanbrengen 40 mm deklaag asfalt	€ 5,42	€ 6,40	€ 7,36			€ 809,59	
Schoonmaken asfalt	€ 0,13	€ 0,15	€ 0,17			€ 19,15	
Aanbrengen oppervlakbehandeling (kleeflaag bl. Bitumen)	€ 0,53	€ 0,63	€ 0,73			€ 79,78	
Aanbrengen oppervlakbehandeling (kwartsiet)	€ 12,83	€ 15,14	€ 17,41			€ 1.914,68	
				Verhardingen	5333304		€ 9.290,13
Egaliseren en inzaaien bermen en zaksloot	€ 12,22	€ 14,42	€ 16,58			€ 1.823,74	
Aanplant boom 1 per 30 m1	€ 53,45	€ 63,07	€ 72,53			€ 7.977,85	
				Groen	5333306		€ 9.801,59

17.2 Profiel X-X 2023 - 2027

Bouwrijp								Woonrijp						
Onderdeel	Bouwrijp	Bouwrijp inclusief indirect	Bouwrijp incl. indirect + onvoorzien	Code		Gewijzigde prijs		Woonrijp	Woonrijp incl. indirect	Woonrijp incl. indirect + onvoorzien	Code		Gewijzigde prijs	
Grond ontgraven t.b.v. cunet onderhoudspad, 0,85 m, incl. vervoeren depot.	€ 2,50	€ 2,95	€ 3,40			€ 1.973,51								
Aanbrengen cunet t.b.v. fietspad, te leveren zand, 500 mm.	€ 5,46	€ 6,44	€ 7,41			€ 4.303,30								
	€ -	€ -	€ -			€ -								
				Grondwerk	5333201		€ 6.276,81							
Aanbrengen fundering menggranulaat 0/16, 250 mm dik	€ 10,40	€ 12,27	€ 14,11			€ 8.199,97								
	€ 15,15	€ 17,88	€ 20,56			€ 11.946,00								
				Fundering	5333203		€ 20.145,97							
Aanbrengen halfverharding Gralux 100 mm dik, tbv onderhoudspad								€ 32,36	€ 38,18	€ 43,91			€ 25.510,08	
Aanbrengen 70 mm onderlaag asfalt								€ 10,79	€ 12,73	€ 14,64			€ 8.503,78	
Aanbrengen kleeflaag								€ 0,18	€ 0,21	€ 0,25			€ 143,27	
Aanbrengen 40 mm deklaag asfalt								€ 5,42	€ 6,40	€ 7,36			€ 4.276,12	
Schoonmaken asfalt								€ 0,13	€ 0,15	€ 0,17			€ 101,13	
Aanbrengen oppervlakbehandeling (kleeflaag bl. Bitumen)								€ 0,53	€ 0,63	€ 0,73			€ 421,38	
Aanbrengen oppervlakbehandeling (kwartsiet)								€ 12,83	€ 15,14	€ 17,41			€ 10.113,02	
											Verhardingen	5333304		€ 49.068,78
Egaliseren en inzaaien bermen en zaksloot								€ 12,22	€ 14,42	€ 16,58			€ 9.632,65	
Aanplant boom 1 per 30 m1								€ 53,45	€ 63,07	€ 72,53			€ 42.137,57	
											Groen	5333306		€ 51.770,22

17.2 Profiel X-X 2028 - 2032

Bouwrijp								Woonrijp						
Onderdeel	Bouwrijp	Bouwrijp inclusief indirect	Bouwrijp incl. indirect + onvoorzien	Code		Gewijzigde prijs		Woonrijp	Woonrijp incl. indirect	Woonrijp incl. indirect + onvoorzien	Code		Gewijzigde prijs	
Grond ontgraven t.b.v. cunet onderhoudspad, 0,85 m, incl. vervoeren depot.	€ 2,50	€ 2,95	€ 3,40			€ 1.953,13								
Aanbrengen cunet t.b.v. fietspad, te leveren zand, 500 mm.	€ 5,46	€ 6,44	€ 7,41			€ 4.258,86								
	€ -	€ -	€ -			€ -								
				Grondwerk	5333201		€ 6.211,99							
Aanbrengen fundering menggranulaat 0/16, 250 mm dik	€ 10,40	€ 12,27	€ 14,11			€ 8.115,29								
	€ 15,15	€ 17,88	€ 20,56			€ 11.822,63								
				Fundering	5333203		€ 19.937,92							
Aanbrengen halfverharding Gralux 100 mm dik, tbv onderhoudspad								€ 32,36	€ 38,18	€ 43,91			€ 25.246,64	
Aanbrengen 70 mm onderlaag asfalt								€ 10,79	€ 12,73	€ 14,64			€ 8.415,96	
Aanbrengen kleeflaag								€ 0,18	€ 0,21	€ 0,25			€ 141,79	
Aanbrengen 40 mm deklaag asfalt								€ 5,42	€ 6,40	€ 7,36			€ 4.231,96	
Schoonmaken asfalt								€ 0,13	€ 0,15	€ 0,17			€ 100,09	
Aanbrengen oppervlakbehandeling (kleeflaag bl. Bitumen)								€ 0,53	€ 0,63	€ 0,73			€ 417,02	
Aanbrengen oppervlakbehandeling (kwartsiet)								€ 12,83	€ 15,14	€ 17,41			€ 10.008,58	
											Verhardingen	5333304		€ 48.562,04
Egaliseren en inzaaien bermen en zaksloot								€ 12,22	€ 14,42	€ 16,58			€ 9.533,17	
Aanplant boom 1 per 30 m1								€ 53,45	€ 63,07	€ 72,53			€ 41.702,41	
											Groen	5333306		€ 51.235,59

Bouwrijp kavels

Bouwrijp						
Onderdeel	Bouwrijp	Bouwrijp inclusief indirect	Bouwrijp incl. indirect + onvoorzien	Code		Gewijzigde prijs
18.1 Bouwrijp kavel 2019 - 2021						
Ontgraven bovengrond 0,30 m incl. afvoeren naar depot	€ 0,94	€ 1,11	€ 1,28			
Vrijgekomen grond verwerken in depot, ontgraven en verwerken elders in terrein	€ 4,34	€ 5,12	€ 5,89			
Aanvullen zand 500 mm dik	€ 3,93	€ 4,64	€ 5,33			
				Grondwerk	5333201	
18.1 Bouwijp kavel 2020						
Ontgraven bovengrond 0,30 m incl. afvoeren naar depot	€ 0,94	€ 1,11	€ 1,28			€ 224.063,17
Vrijgekomen grond verwerken in depot, ontgraven en verwerken elders in terrein	€ 4,34	€ 5,12	€ 5,89			€ 1.034.922,05
Aanvullen zand 500 mm dik	€ 3,93	€ 4,64	€ 5,33			€ 936.782,89
				Grondwerk	5333201	**€ 2.195.768,11**
18.1 Bouwrijp kavel 2020 - 2028						
Ontgraven bovengrond 0,30 m incl. afvoeren naar depot	€ 0,94	€ 1,11	€ 1,28			€ 45.728,09
Vrijgekomen grond verwerken in depot, ontgraven en verwerken elders in terrein	€ 4,34	€ 5,12	€ 5,89			€ 211.212,79
Aanvullen zand 500 mm dik	€ 3,93	€ 4,64	€ 5,33			€ 191.183,99
				Grondwerk	5333201	**€ 448.124,87**
18.1 Bouwrijp kavel 2022 - 2026						
Ontgraven bovengrond 0,30 m incl. afvoeren naar depot	€ 0,94	€ 1,11	€ 1,28			€ 16.902,75
Vrijgekomen grond verwerken in depot, ontgraven en verwerken elders in terrein	€ 4,34	€ 5,12	€ 5,89			€ 78.071,88
Aanvullen zand 500 mm dik	€ 3,93	€ 4,64	€ 5,33			€ 70.668,51
				Grondwerk	5333201	**€ 165.643,14**
18.1 Bouwrijp kavel 2022 - 2027						
Ontgraven bovengrond 0,30 m incl. afvoeren naar depot	€ 0,94	€ 1,11	€ 1,28			€ 15.017,02
Vrijgekomen grond verwerken in depot, ontgraven en verwerken elders in terrein	€ 4,34	€ 5,12	€ 5,89			€ 69.361,89
Aanvullen zand 500 mm dik	€ 3,93	€ 4,64	€ 5,33			€ 62.784,47
				Grondwerk	5333201	**€ 147.163,38**
18.1 Bouwrijp kavel 2022 - 2028						
Ontgraven bovengrond 0,30 m incl. afvoeren naar depot	€ 0,94	€ 1,11	€ 1,28			€ 3.786,77
Vrijgekomen grond verwerken in depot, ontgraven en verwerken elders in terrein	€ 4,34	€ 5,12	€ 5,89			€ 17.490,64
Aanvullen zand 500 mm dik	€ 3,93	€ 4,64	€ 5,33			€ 15.832,05
				Grondwerk	5333201	**€ 37.109,46**
18.1 Bouwrijp kavel 2022 - 2031						
Ontgraven bovengrond 0,30 m incl. afvoeren naar depot	€ 0,94	€ 1,11	€ 1,28			€ 26.200,10
Vrijgekomen grond verwerken in depot, ontgraven en verwerken elders in terrein	€ 4,34	€ 5,12	€ 5,89			€ 121.015,24
Aanvullen zand 500 mm dik	€ 3,93	€ 4,64	€ 5,33			€ 109.539,66
				Grondwerk	5333201	**€ 256.754,99**
18.1 Bouwrijp kavel 2025 - 2030						
Ontgraven bovengrond 0,30 m incl. afvoeren naar depot	€ 0,94	€ 1,11	€ 1,28			€ 53.495,43
Vrijgekomen grond verwerken in depot, ontgraven en verwerken elders in terrein	€ 4,34	€ 5,12	€ 5,89			€ 247.089,22
Aanvullen zand 500 mm dik	€ 3,93	€ 4,64	€ 5,33			€ 223.658,35
				Grondwerk	5333201	**€ 524.243,00**
18.1 Bouwrijp kavel 2028 - 2031						
Ontgraven bovengrond 0,30 m incl. afvoeren naar depot	€ 0,94	€ 1,11	€ 1,28			€ 20.412,85
Vrijgekomen grond verwerken in depot, ontgraven en verwerken elders in terrein	€ 4,34	€ 5,12	€ 5,89			€ 94.284,59
Aanvullen zand 500 mm dik	€ 3,93	€ 4,64	€ 5,33			€ 85.343,81
				Grondwerk	5333201	**€ 200.041,24**
18.2 Bouwrijp kavel 2029 - 2031						
Ontgraven bovengrond 0,30 m incl. afvoeren naar depot	€ 0,94	€ 1,11	€ 1,28			€ 36.025,29
Vrijgekomen grond verwerken in depot, ontgraven en verwerken elders in terrein	€ 4,34	€ 5,12	€ 5,89			€ 166.396,69
Aanvullen zand 500 mm dik	€ 3,93	€ 4,64	€ 5,33			€ 150.617,69
				Grondwerk	5333201	**€ 353.039,68**

19.2 Profiel Wadi-sloten

	Bouwrijp						Woonrijp					
Onderdeel	Bouwrijp	Bouwrijp inclusief indirect	Bouwrijp incl. indirect + onvoorzien	Code		Gewijzigde prijs	Woonrijp	Woonrijp incl. indirect	Woonrijp incl. indirect + onvoorzien	Code		Gewijzigde prijs
19.2 Profiel Wadisloten 2020 - 2022												
Grond ontgraven wadi 1,0 m, incl. vervoeren depot	€ 10,98	€ 12,95	€ 14,90			€ 388.360,29						
				Grondwerk	5333201	**€ 388.360,29**						
Egaliseren en inzaaien bermen en zaksloot							€ 1,36	€ 1,60	€ 1,84			€ 48.025,08
Aanplant boom 1 per 30 m1							€ 0,89	€ 1,05	€ 1,21			€ 31.512,52
										Groen	5333306	**€ 79.537,60**
19.2 Profiel Wadisloten 2023 - 2027												
Grond ontgraven wadi 1,0 m, incl. vervoeren depot	€ 10,98	€ 12,95	€ 14,90			€ 33.696,62						
				Grondwerk	5333201	**€ 33.696,62**						
Egaliseren en inzaaien bermen en zaksloot							€ 1,36	€ 1,60	€ 1,84			€ 4.166,96
Aanplant boom 1 per 30 m1							€ 0,89	€ 1,05	€ 1,21			€ 2.734,23
										Groen	5333306	**€ 6.901,19**

Tijdelijk beheer

712.149 m2 Totale oppervlakte plangebied

Opbreekwerkzaamheden	**712149**					
Categorie	**Omschrijving**	**Eenheidsprijs per 1-07-2020**		**Eenheidsprijs (inclusief toeslag)**		Onvoorzien 5%
Extensief beheer	- Onderhoudsregime extensief maaien zowel wadi's , sloten als kavels (agrarische grond). - Gebaseerd op 6 x maaien per jaar - Gebaseerd op eenheidsprijs per ha	€ 0,31		€ 0,31		
				€ -		
				€ -		
				€ -		
				€ -		
Totaal directe bouwkosten		€ 0,31		€ 0,31	€ 0,31	

Object 3			
Eenmalige kosten	4%	€ 0,01	
Uitvoeringskosten	6%	€ 0,02	
Algemene kosten	5%	€ 0,02	
Winst en risico	3%	€ 0,01	
Totaal indirecte bouwkosten			€ 0,06

Totale kosten			**€ 0,37**

Aantal jaren in beheer	5	jaar	€ 1,83
Op basis van oppervlakte	75%	van het totale terrein	€ 1,37

Totaal per m2	**€ 1,37**

Totale kosten	**712.149**	**€ 976.890,39**	**totaal budget**