


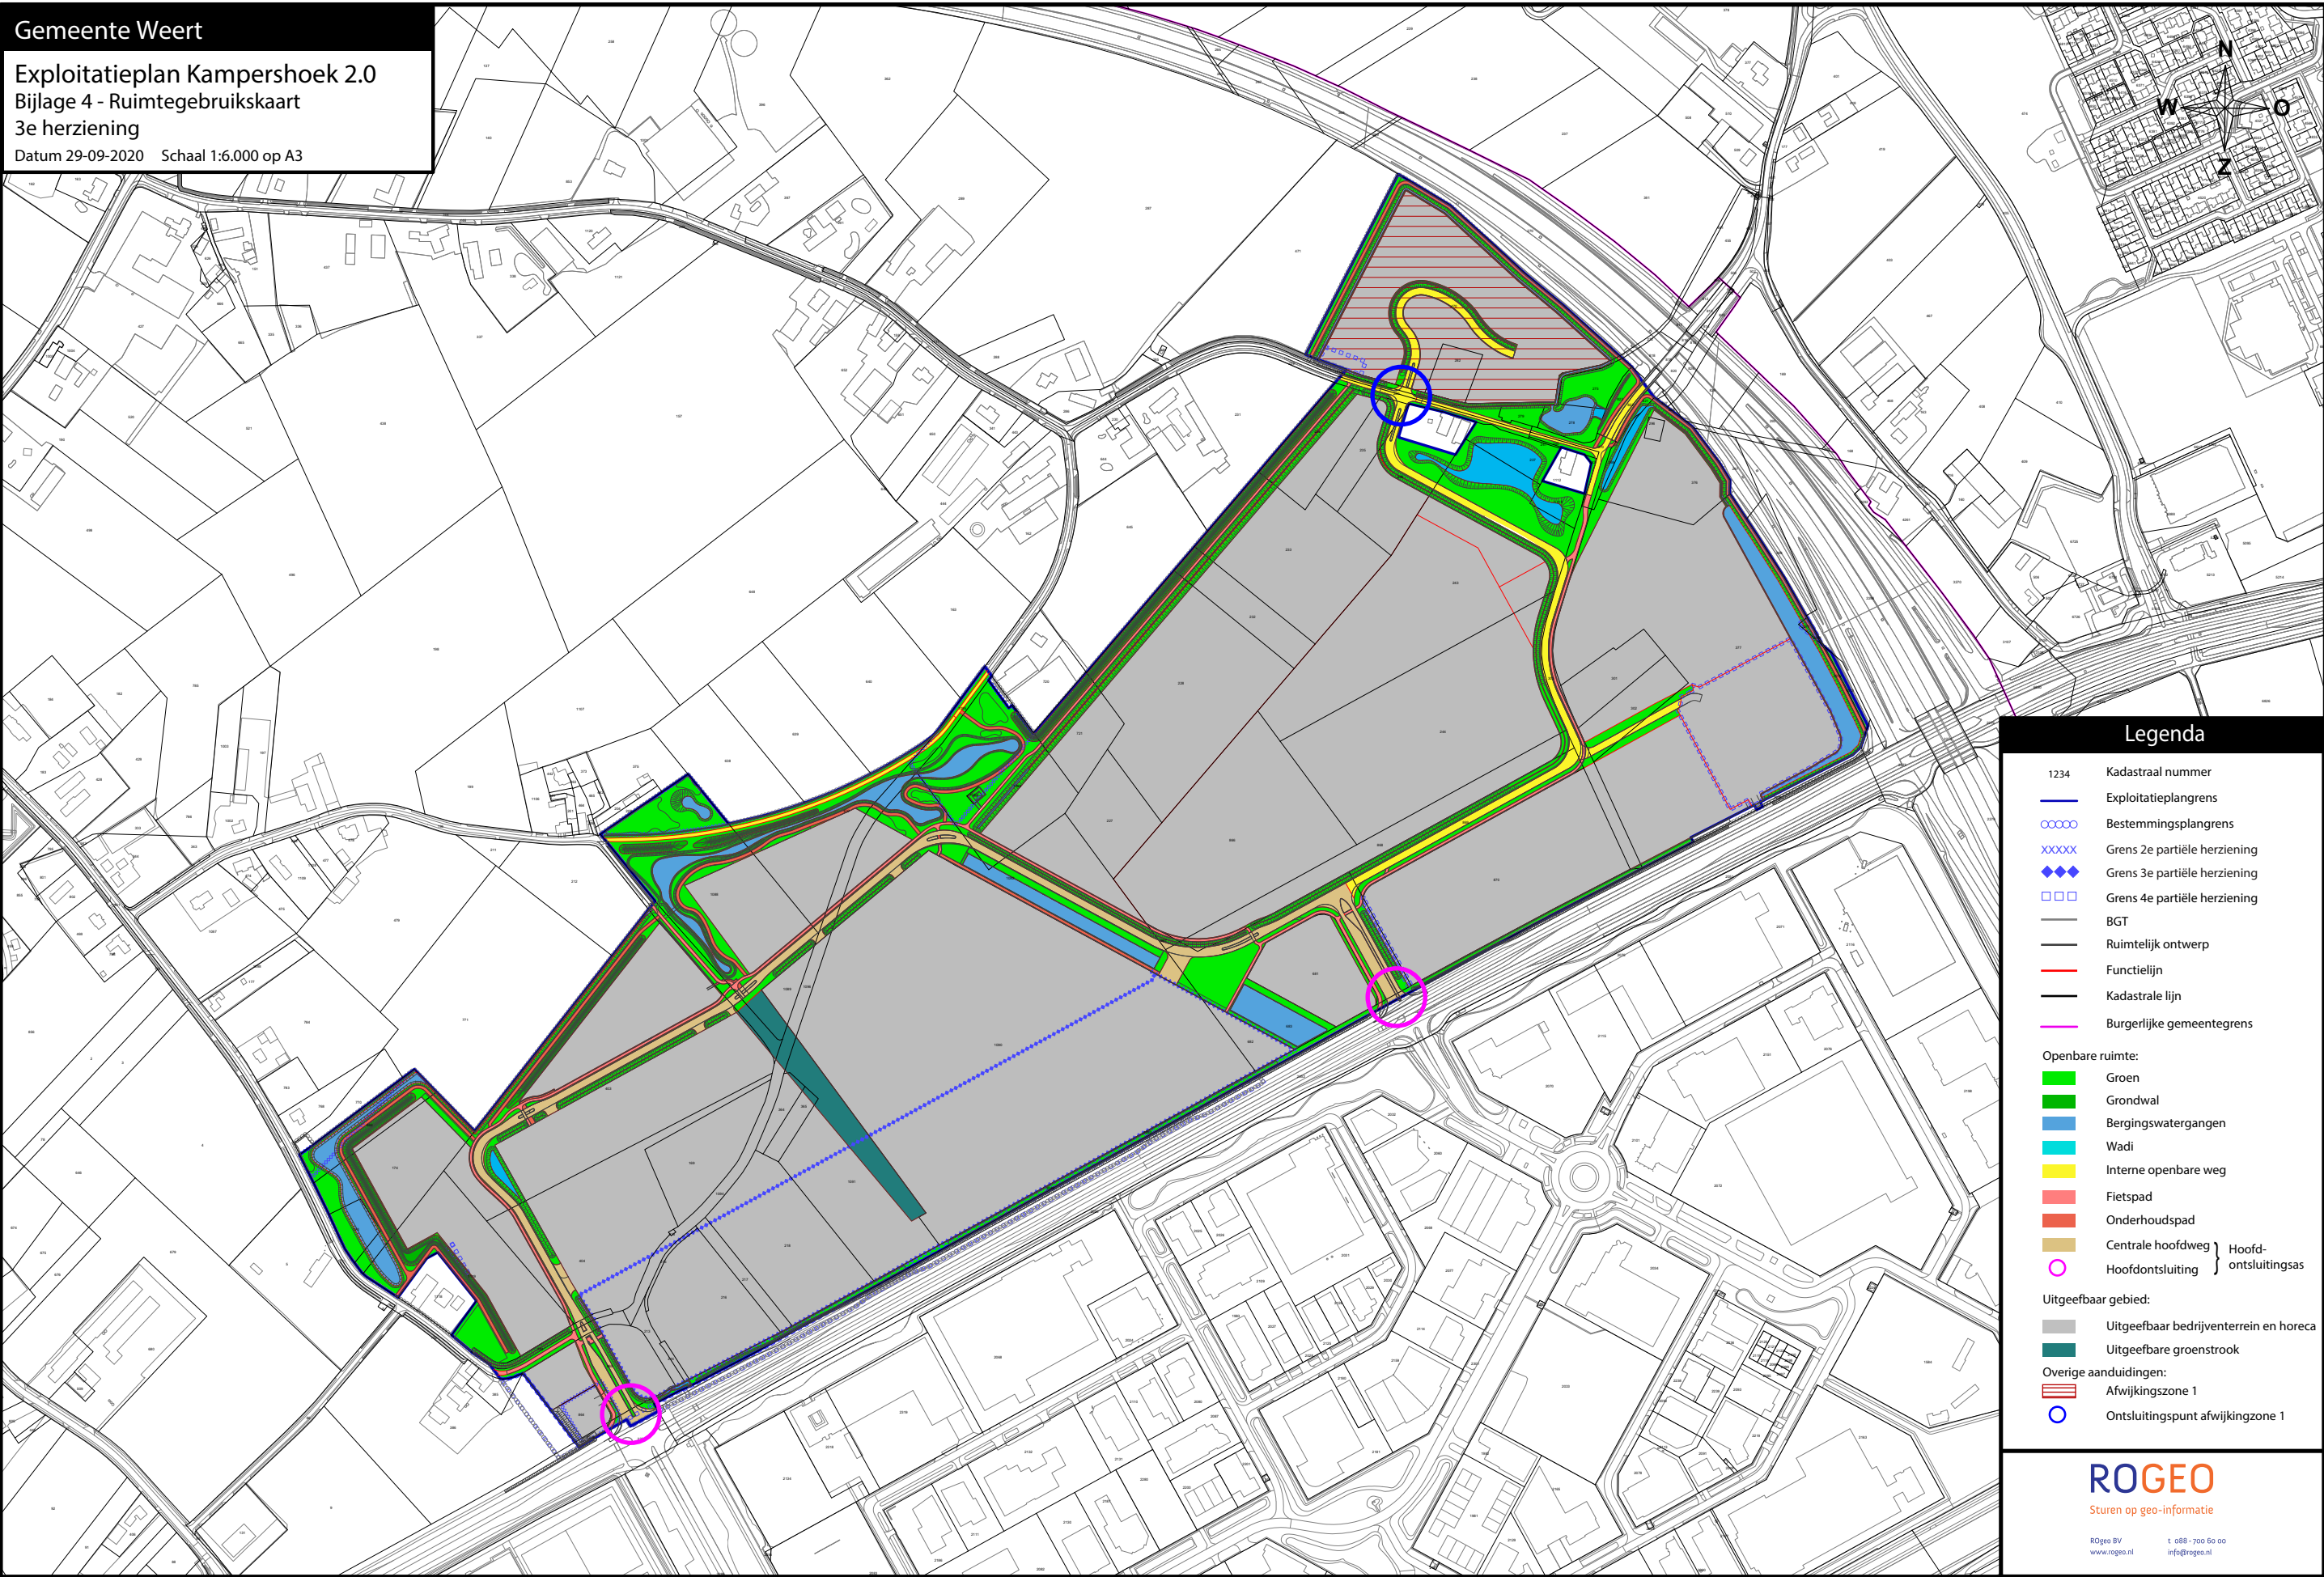

Legenda

- 1234 Kadastraal nummer
- Exploitatieplangrens
- Bestemmingsplangrens
- xxxxx Grens 2e partiële herziening
- ◆◆◆ Grens 3e partiële herziening
- Grens 4e partiële herziening
- BGT
- Ruimtelijk ontwerp
- Functielijn
- Kadastrale lijn
- Burgerlijke gemeentegrens
- Openbare ruimte:
- Groen
 - Grondwal
 - Bergingswatergangen
 - Wadi
 - Interne openbare weg
 - Fietspad
 - Onderhoudspad
 - Centrale hoofdweg
 - Hoofd-ontsluiting
- Hoofd-ontsluitingsas
- Uitgeefbaar gebied:
- Uitgeefbaar bedrijventerrein en horeca
 - Uitgeefbare groenstrook
- Overige aanduidingen:
- Afwijkingszone 1
 - Ontsluitingspunt afwijkingszone 1

ROGEO

Sturen op geo-informatie

ROgeo BV t. 088 - 700 60 00
www.rogeo.nl info@rogeo.nl