


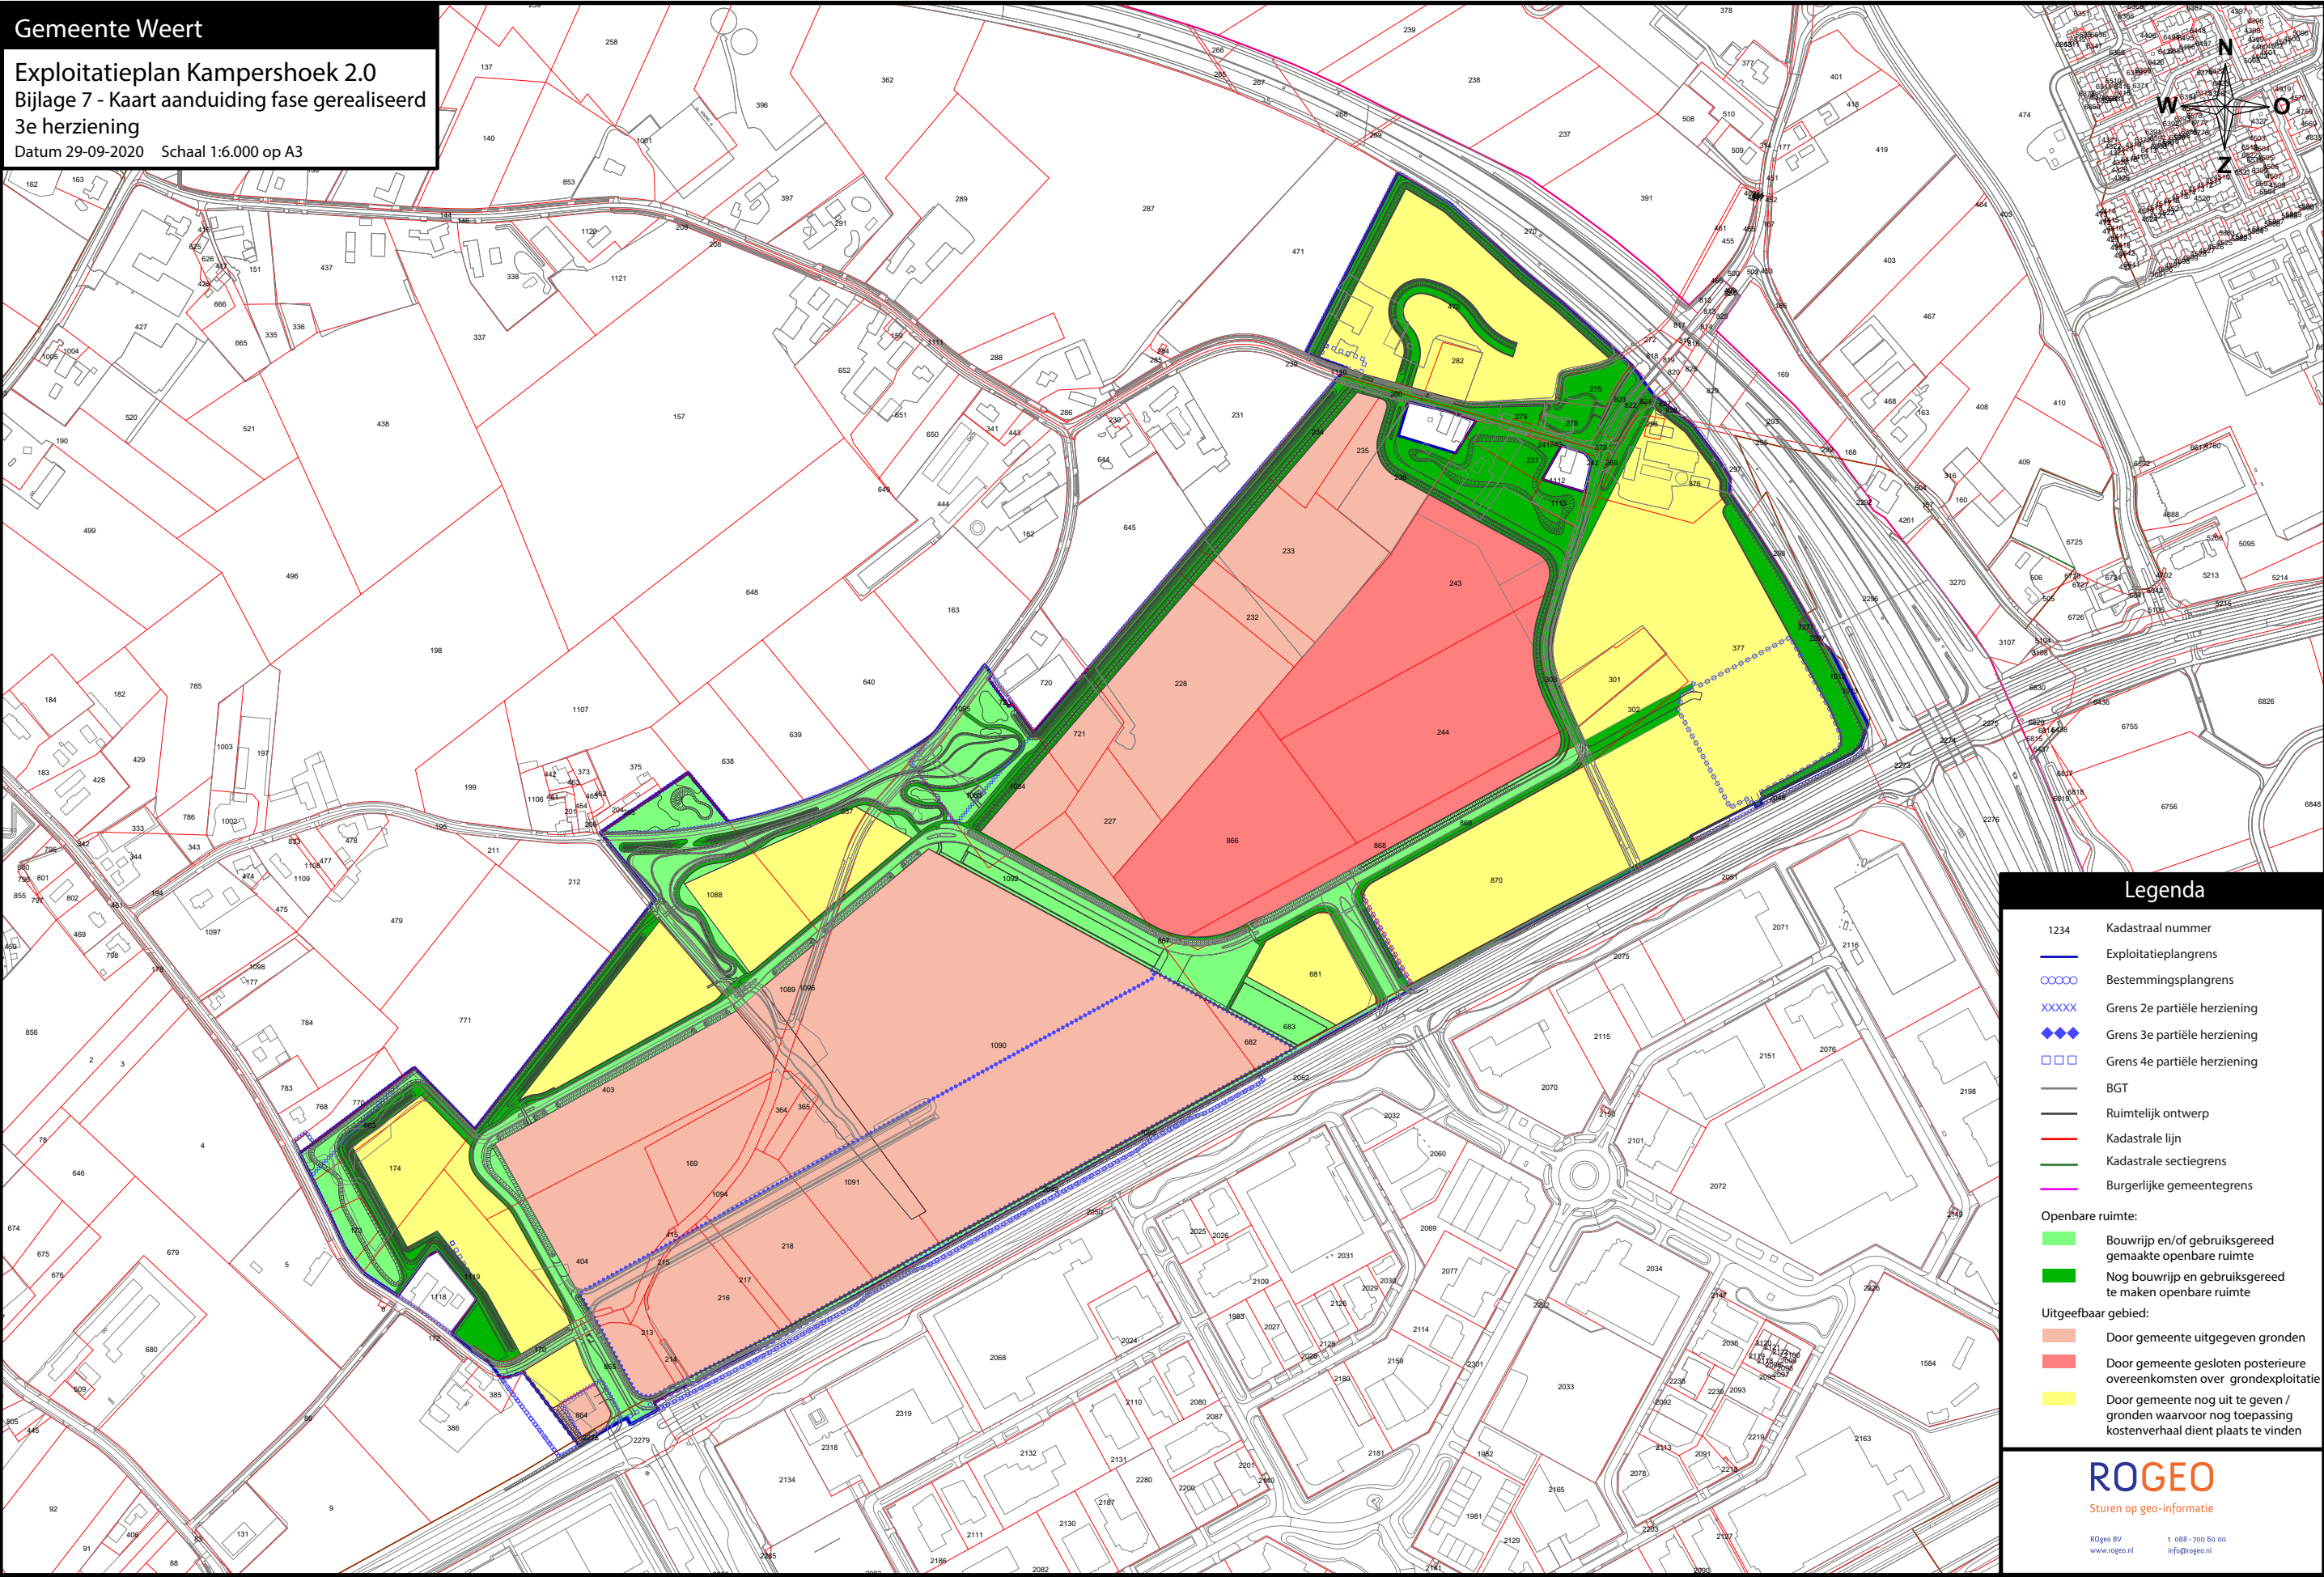

Legenda

- 1234 Kadastraal nummer
- Exploitatieplangrens
- Bestemmingsplangrens
- XXXXX Grens 2e partiële herziening
- ◆◆◆◆ Grens 3e partiële herziening
- Grens 4e partiële herziening
- BGT
- Ruimtelijk ontwerp
- Kadastrale lijn
- Kadastrale sectiegrens
- Burgerlijke gemeentegrens
- Openbare ruimte:
 - Bouwrijp en/of gebruiksgereed gemaakte openbare ruimte
 - Nog bouwrijp en gebruiksgereed te maken openbare ruimte
- Uitgeefbaar gebied:
 - Door gemeente uitgegeven gronden
 - Door gemeente gesloten posterieure overeenkomsten over grondexploitatie
 - Door gemeente nog uit te geven / gronden waarvoor nog toepassing kostenverhaal dient plaats te vinden

ROGEO
Sturen op geo-informatie

ROGeo BV t. 088-700 60 00
www.rogio.nl info@rogio.nl