


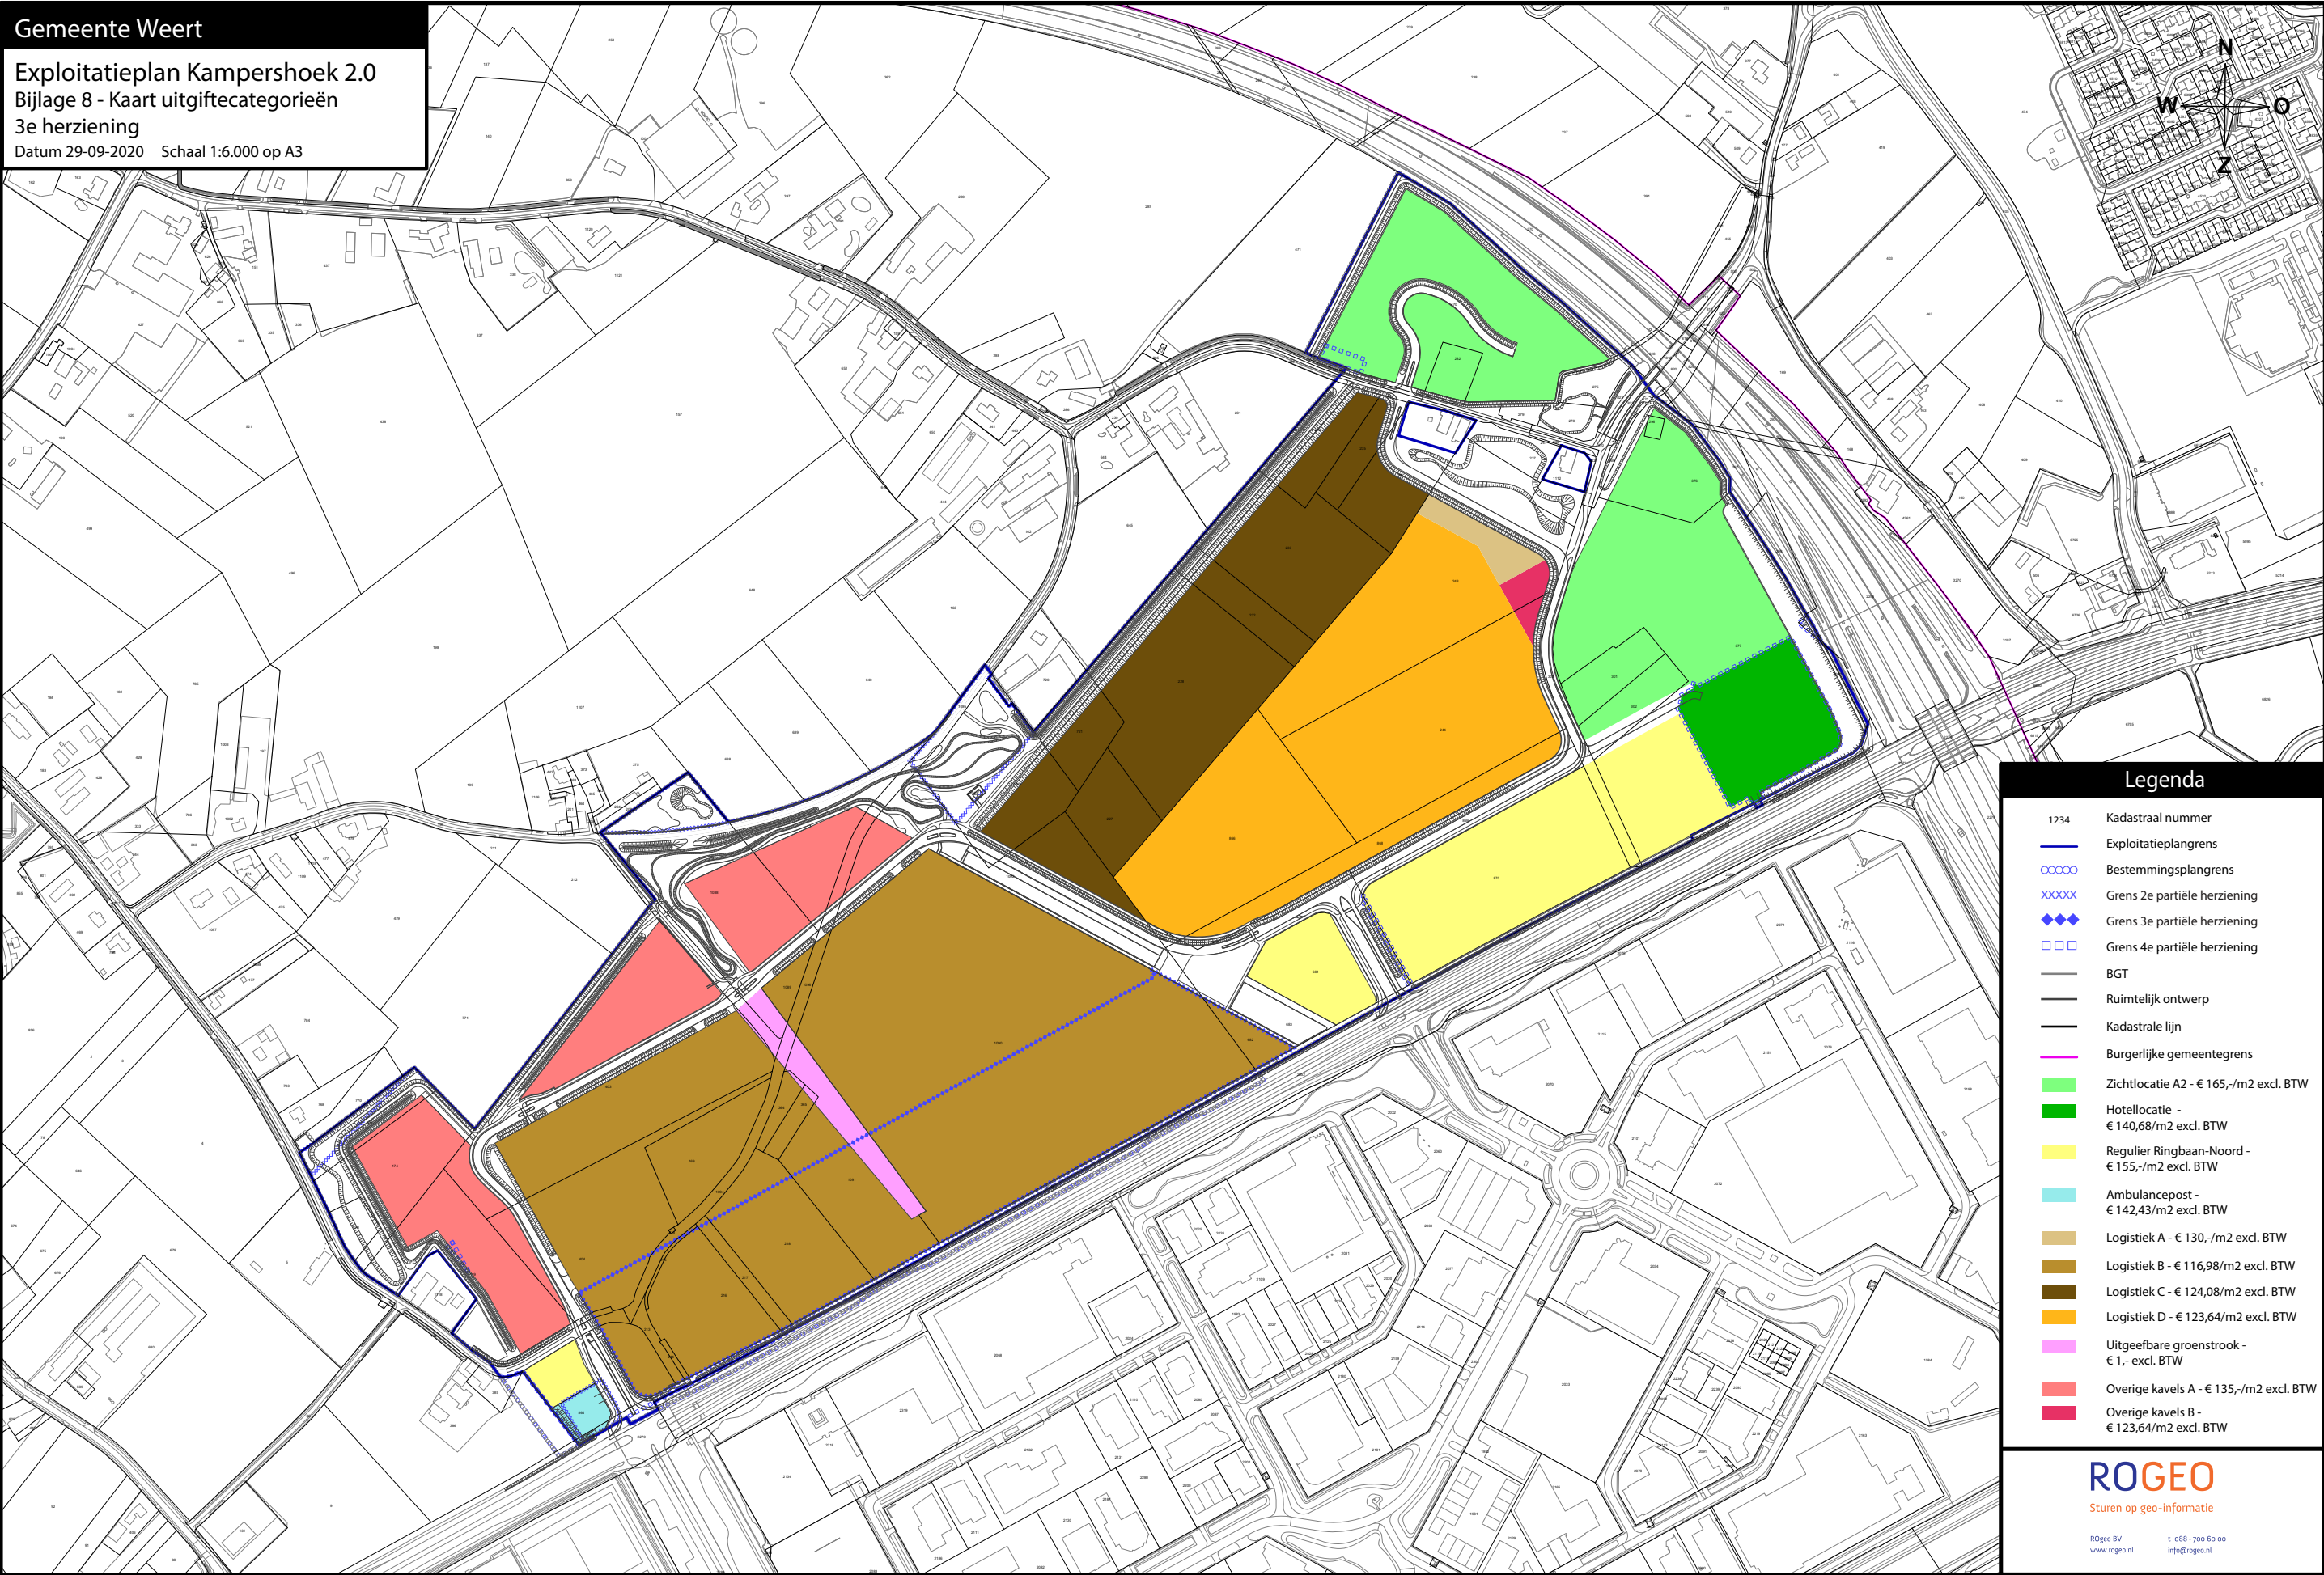

Legenda

- 1234 Kadastraal nummer
- Exploitatieplangrens
- Bestemmingsplangrens
- xxxxx Grens 2e partiële herziening
- ◆◆◆ Grens 3e partiële herziening
- Grens 4e partiële herziening
- BGT
- Ruimtelijk ontwerp
- Kadastrale lijn
- Burgerlijke gemeentegrens
- Zichtlocatie A2 - € 165,-/m2 excl. BTW
- Hotellocatie - € 140,68/m2 excl. BTW
- Regulier Ringbaan-Noord - € 155,-/m2 excl. BTW
- Ambulancepost - € 142,43/m2 excl. BTW
- Logistiek A - € 130,-/m2 excl. BTW
- Logistiek B - € 116,98/m2 excl. BTW
- Logistiek C - € 124,08/m2 excl. BTW
- Logistiek D - € 123,64/m2 excl. BTW
- Uitgeefbare groenstrook - € 1,- excl. BTW
- Overige kavels A - € 135,-/m2 excl. BTW
- Overige kavels B - € 123,64/m2 excl. BTW

ROGEO

Sturen op geo-informatie

ROgeo BV t 088 - 700 60 00
www.roggeo.nl info@roggeo.nl