
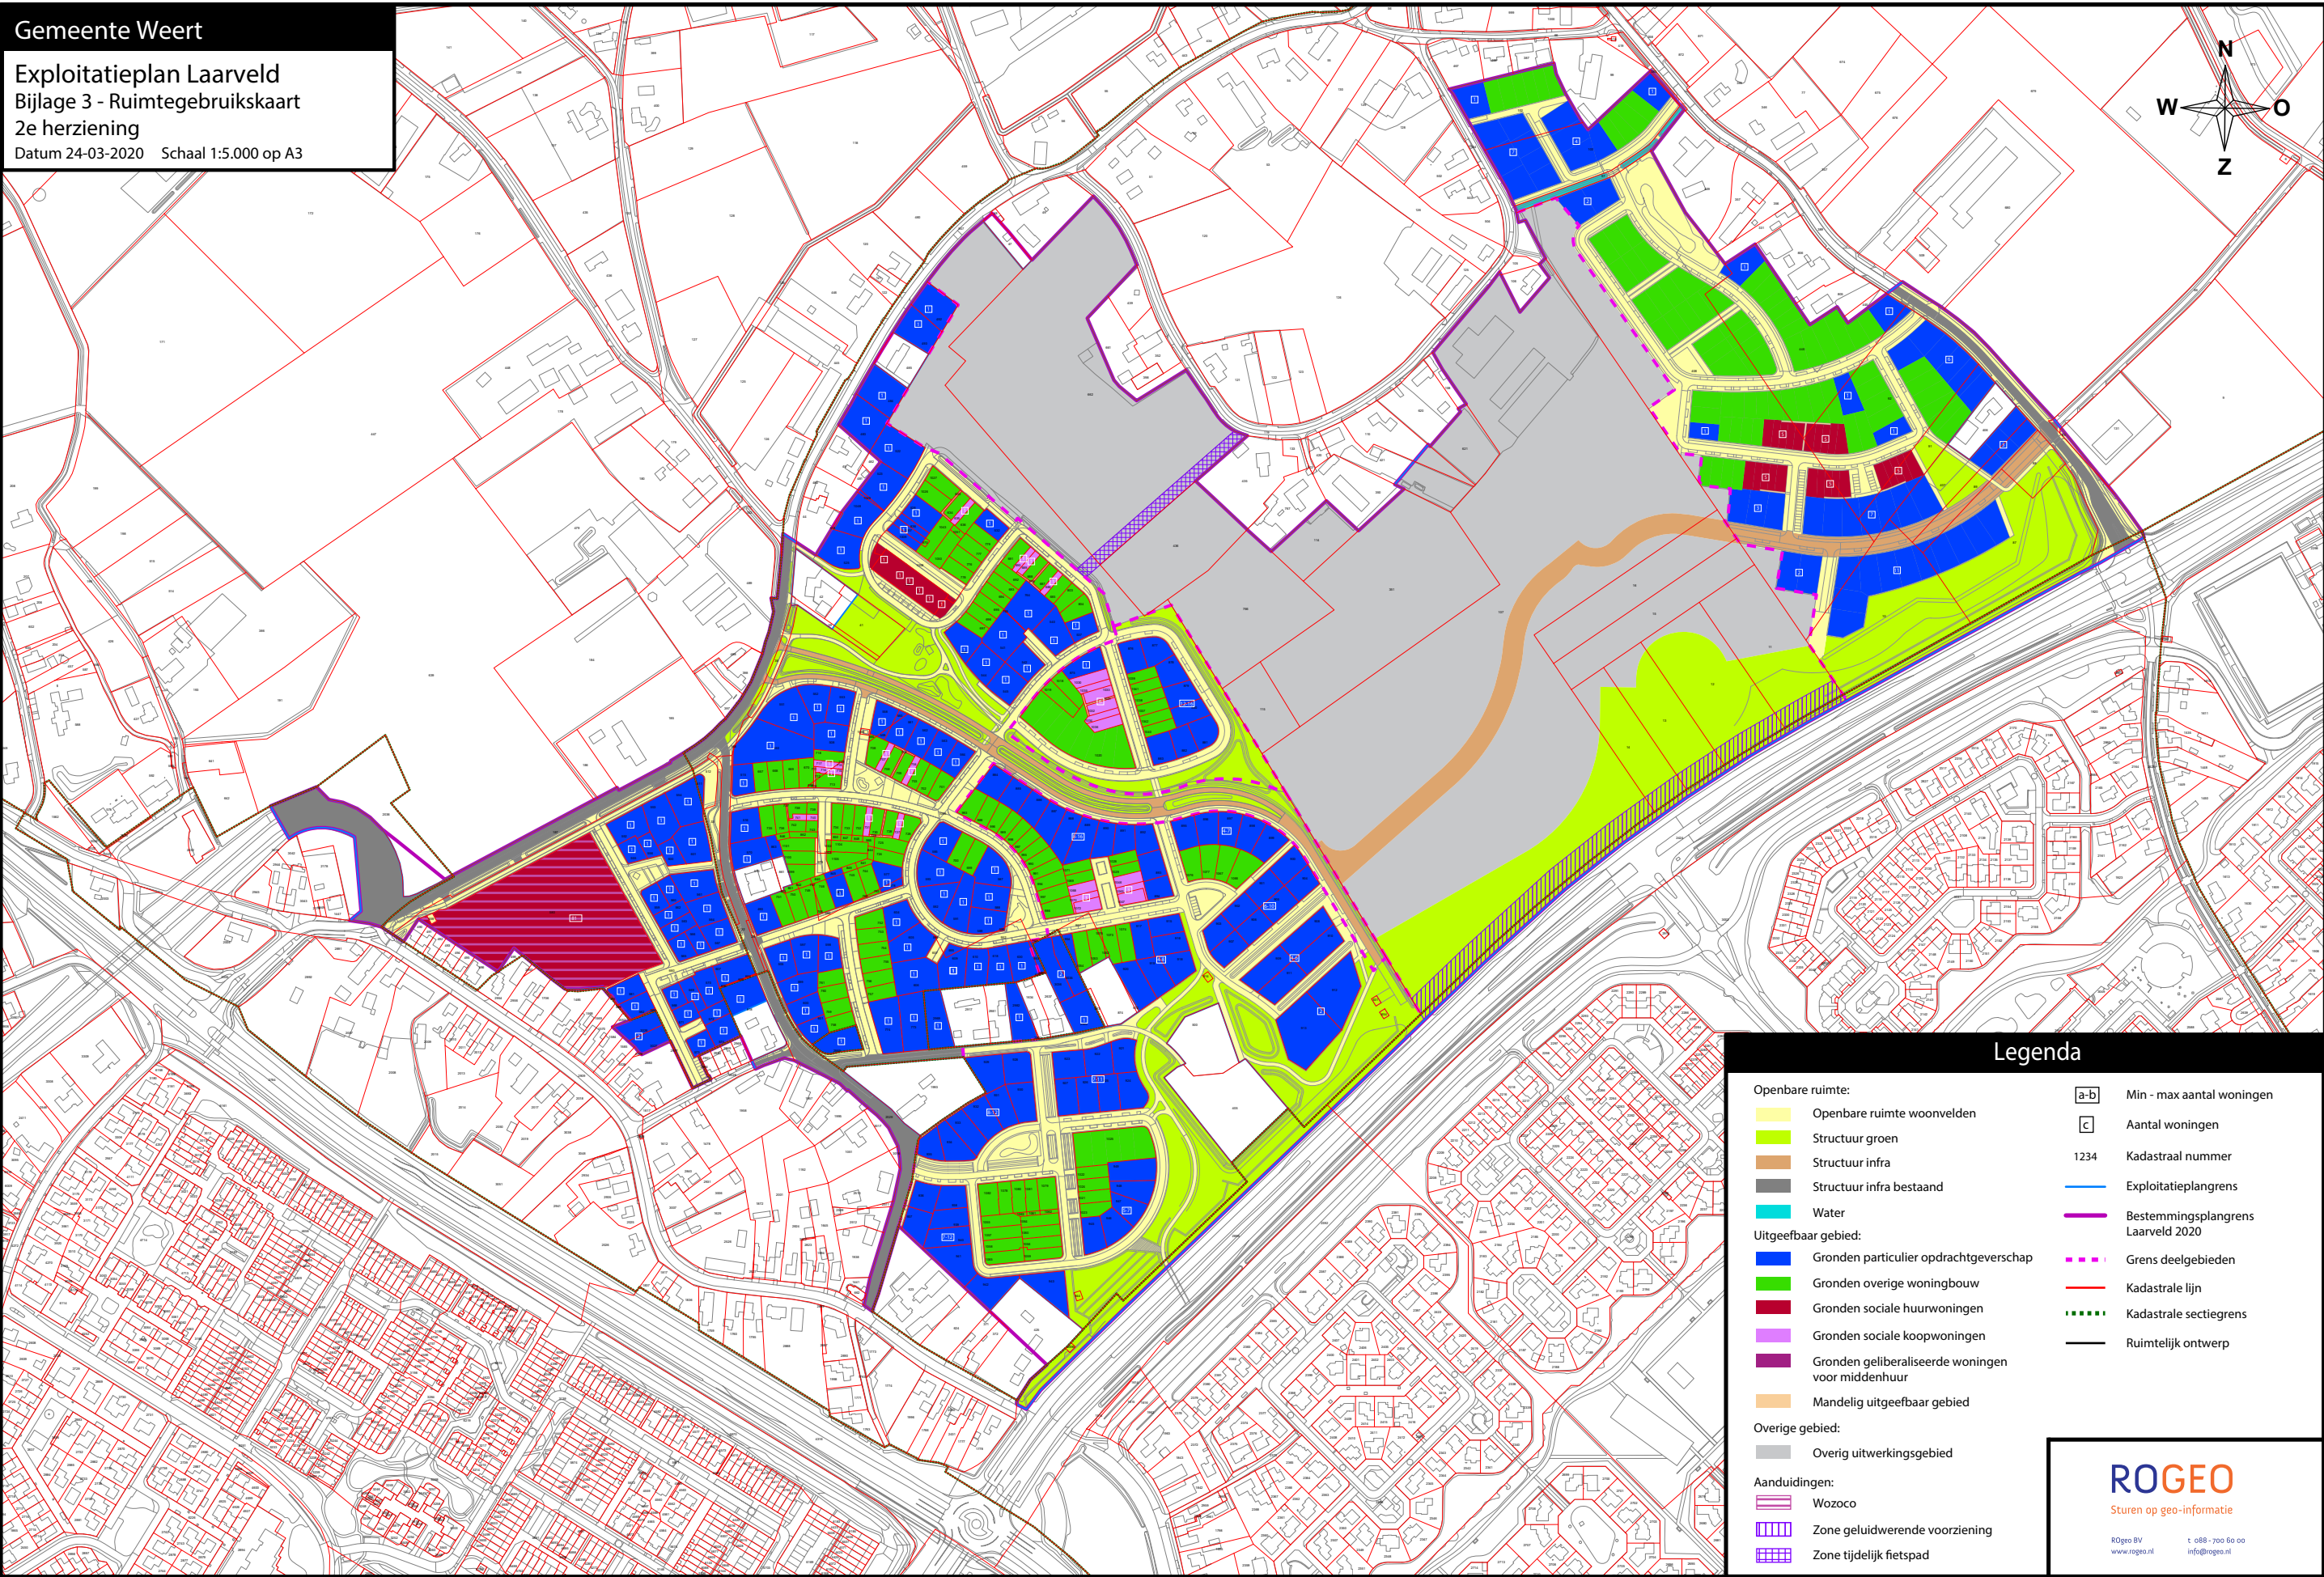


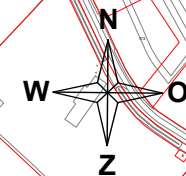

Legenda

- Openbare ruimte:

 - Openbare ruimte woonvelden
 - Structuur groen
 - Structuur infra
 - Structuur infra bestaand
 - Water

Uitgeefbaar gebied:

 - Gronnen particulier opdrachtgeverschap
 - Gronnen overige woningbouw
 - Gronnen sociale huurwoningen
 - Gronnen sociale koopwoningen
 - Gronnen geliberaliseerde woningen voor middenhuur
 - Mandelig uitgeefbaar gebied

Overige gebied:

 - Overig uitwerkingsgebied

Aanduidingen:

 - Wozoco
 - Zone geluidwerende voorziening
 - Zone tijdelijk fietspad
- a-b** Min - max aantal woningen

c Aantal woningen

1234 Kadastraal nummer

— Exploitatieplangrens

— Bestemmingsplangrens Laarveld 2020

--- Grens deelgebieden

— Kadastrale lijn

... Kadastrale sectiegrens

— Ruimtelijk ontwerp

ROGEO
Sturen op geo-informatie

ROGeo BV
www.roggeo.nl
t 068 - 700 60 00
info@roggeo.nl