
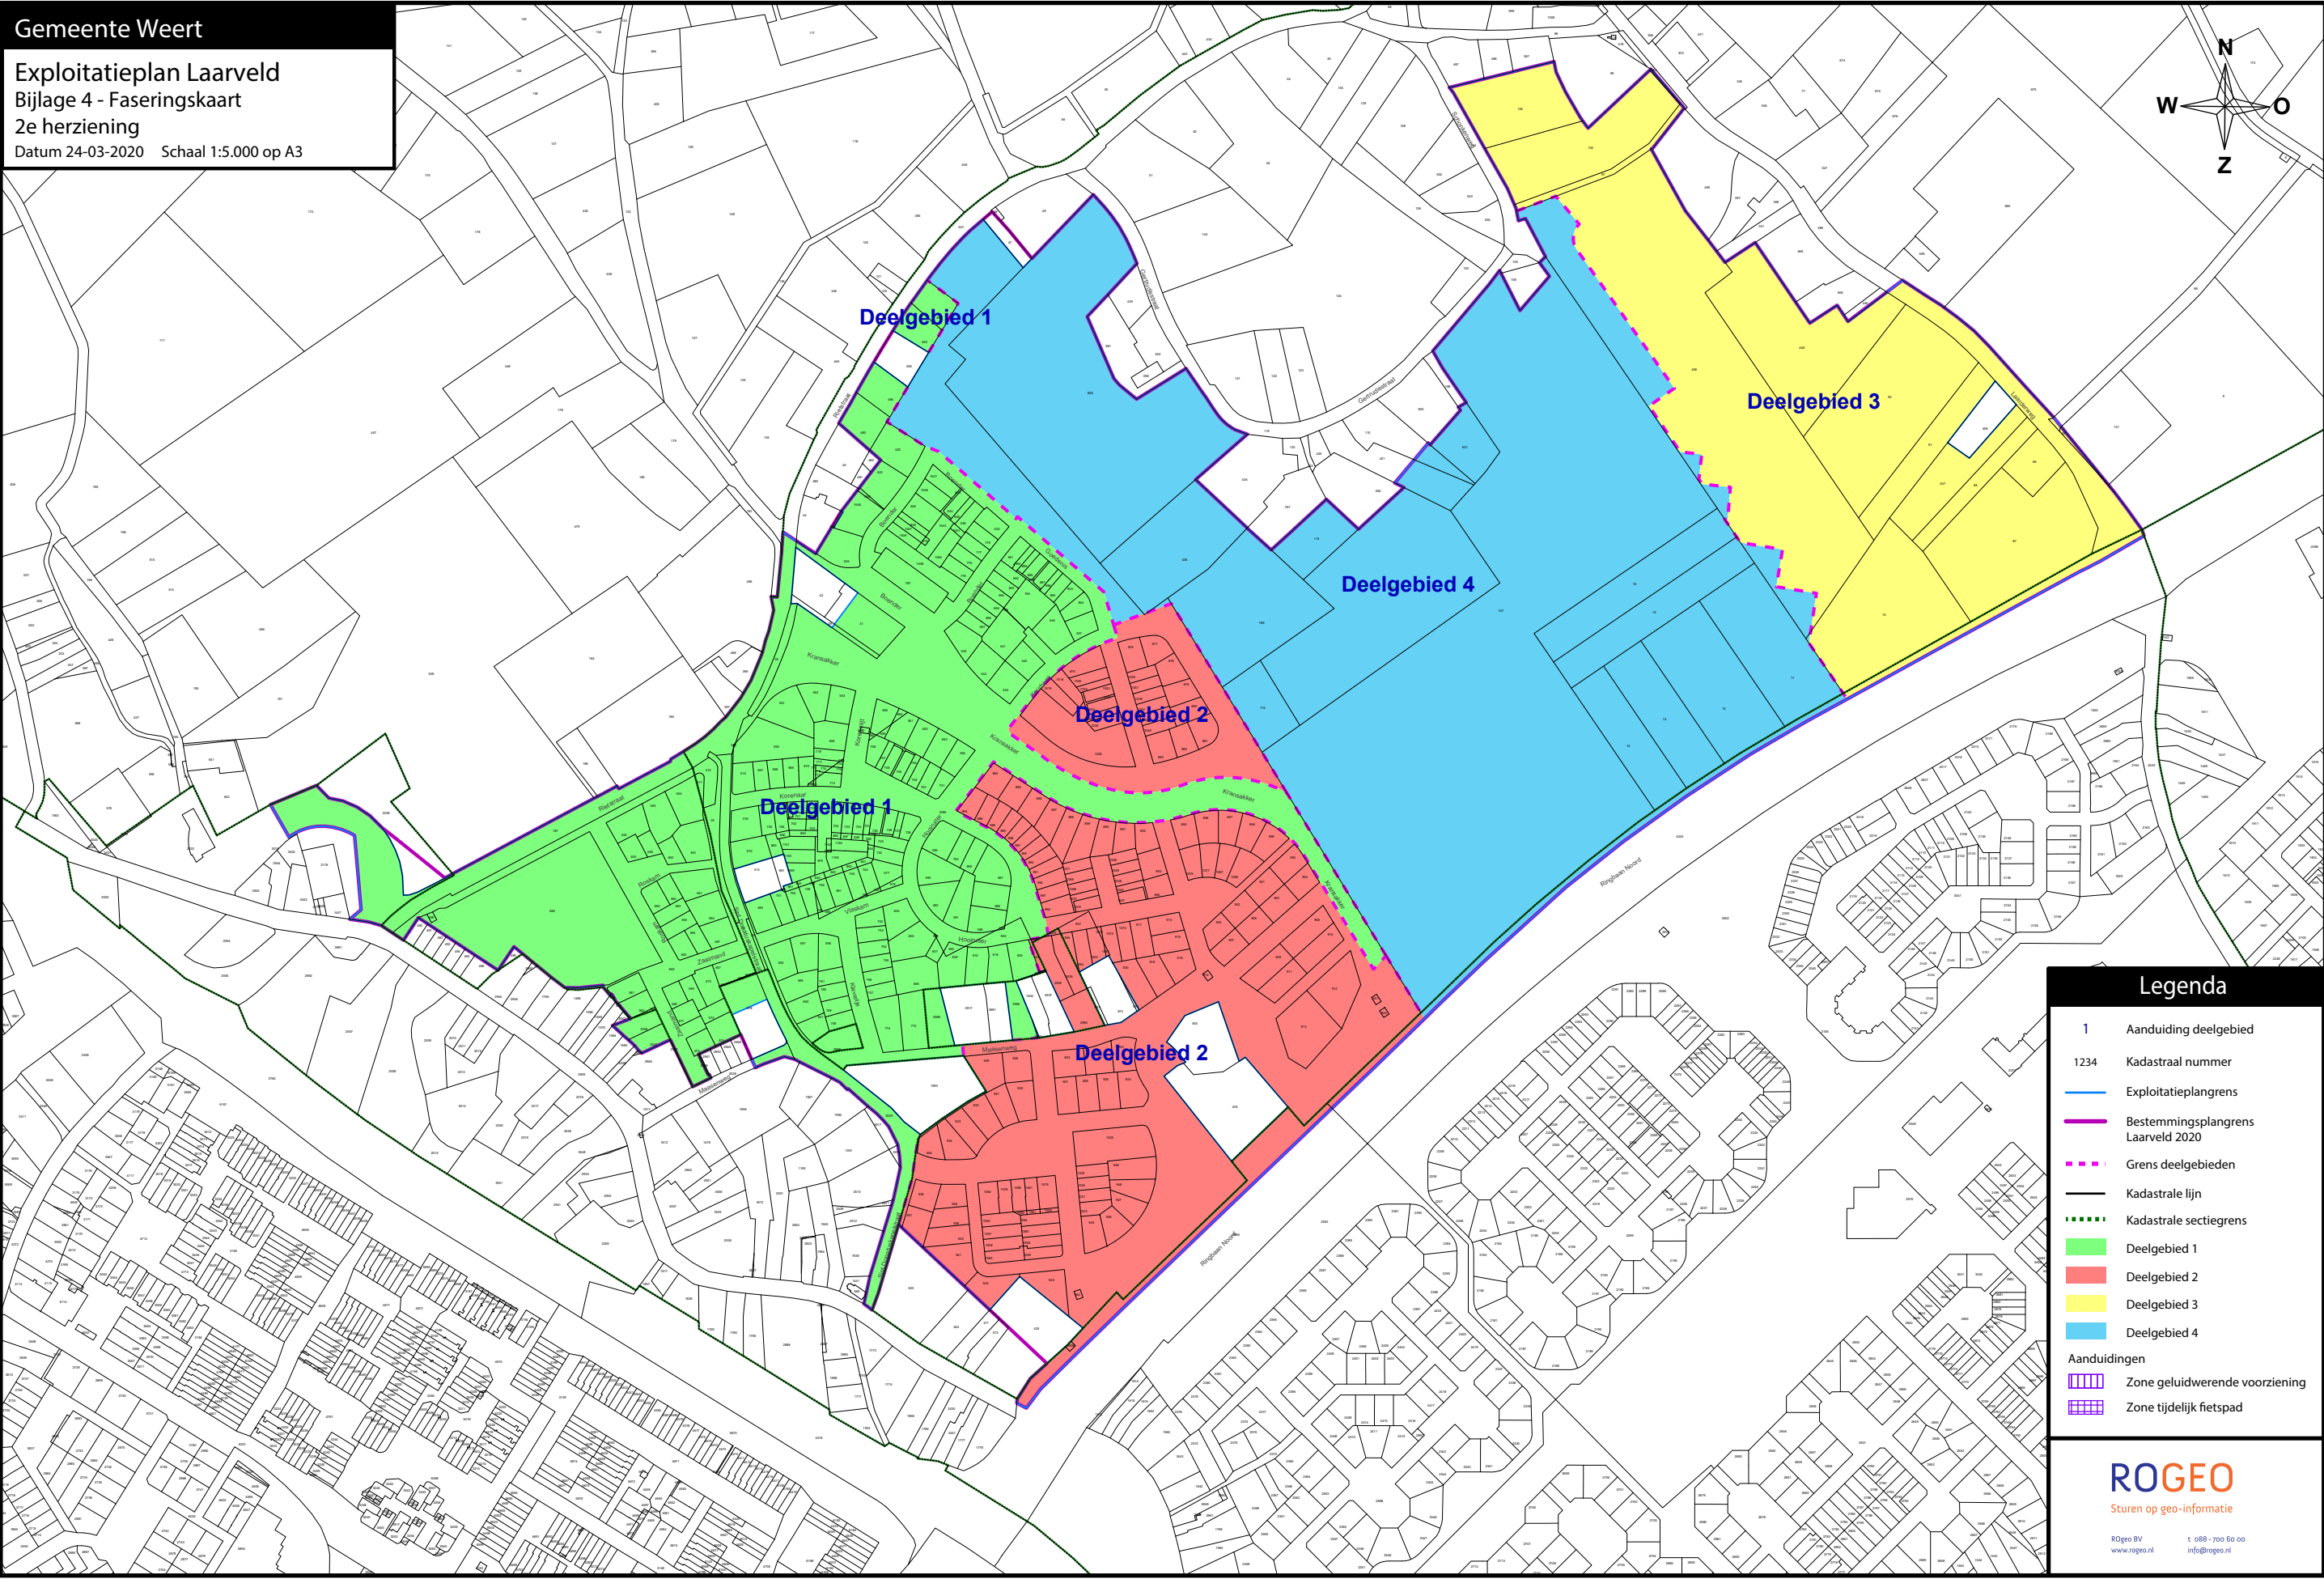


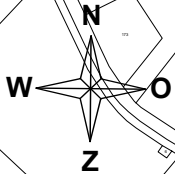

Legenda

- 1 Aanduiding deelgebied
- 1234 Kadastraal nummer
- Exploitatieplangrens
- Bestemmingsplangrens Laarveld 2020
- Grens deelgebieden
- Kadastrale lijn
- Kadastrale sectiegrens
- Deelgebied 1
- Deelgebied 2
- Deelgebied 3
- Deelgebied 4
- Aanduidingen
 - Zone geluidwerende voorziening
 - Zone tijdelijk fietspad

ROGEO
Sturen op geo-informatie

ROGeo BV
www.roggeo.nl

t. 088 - 700 60 00
info@roggeo.nl