


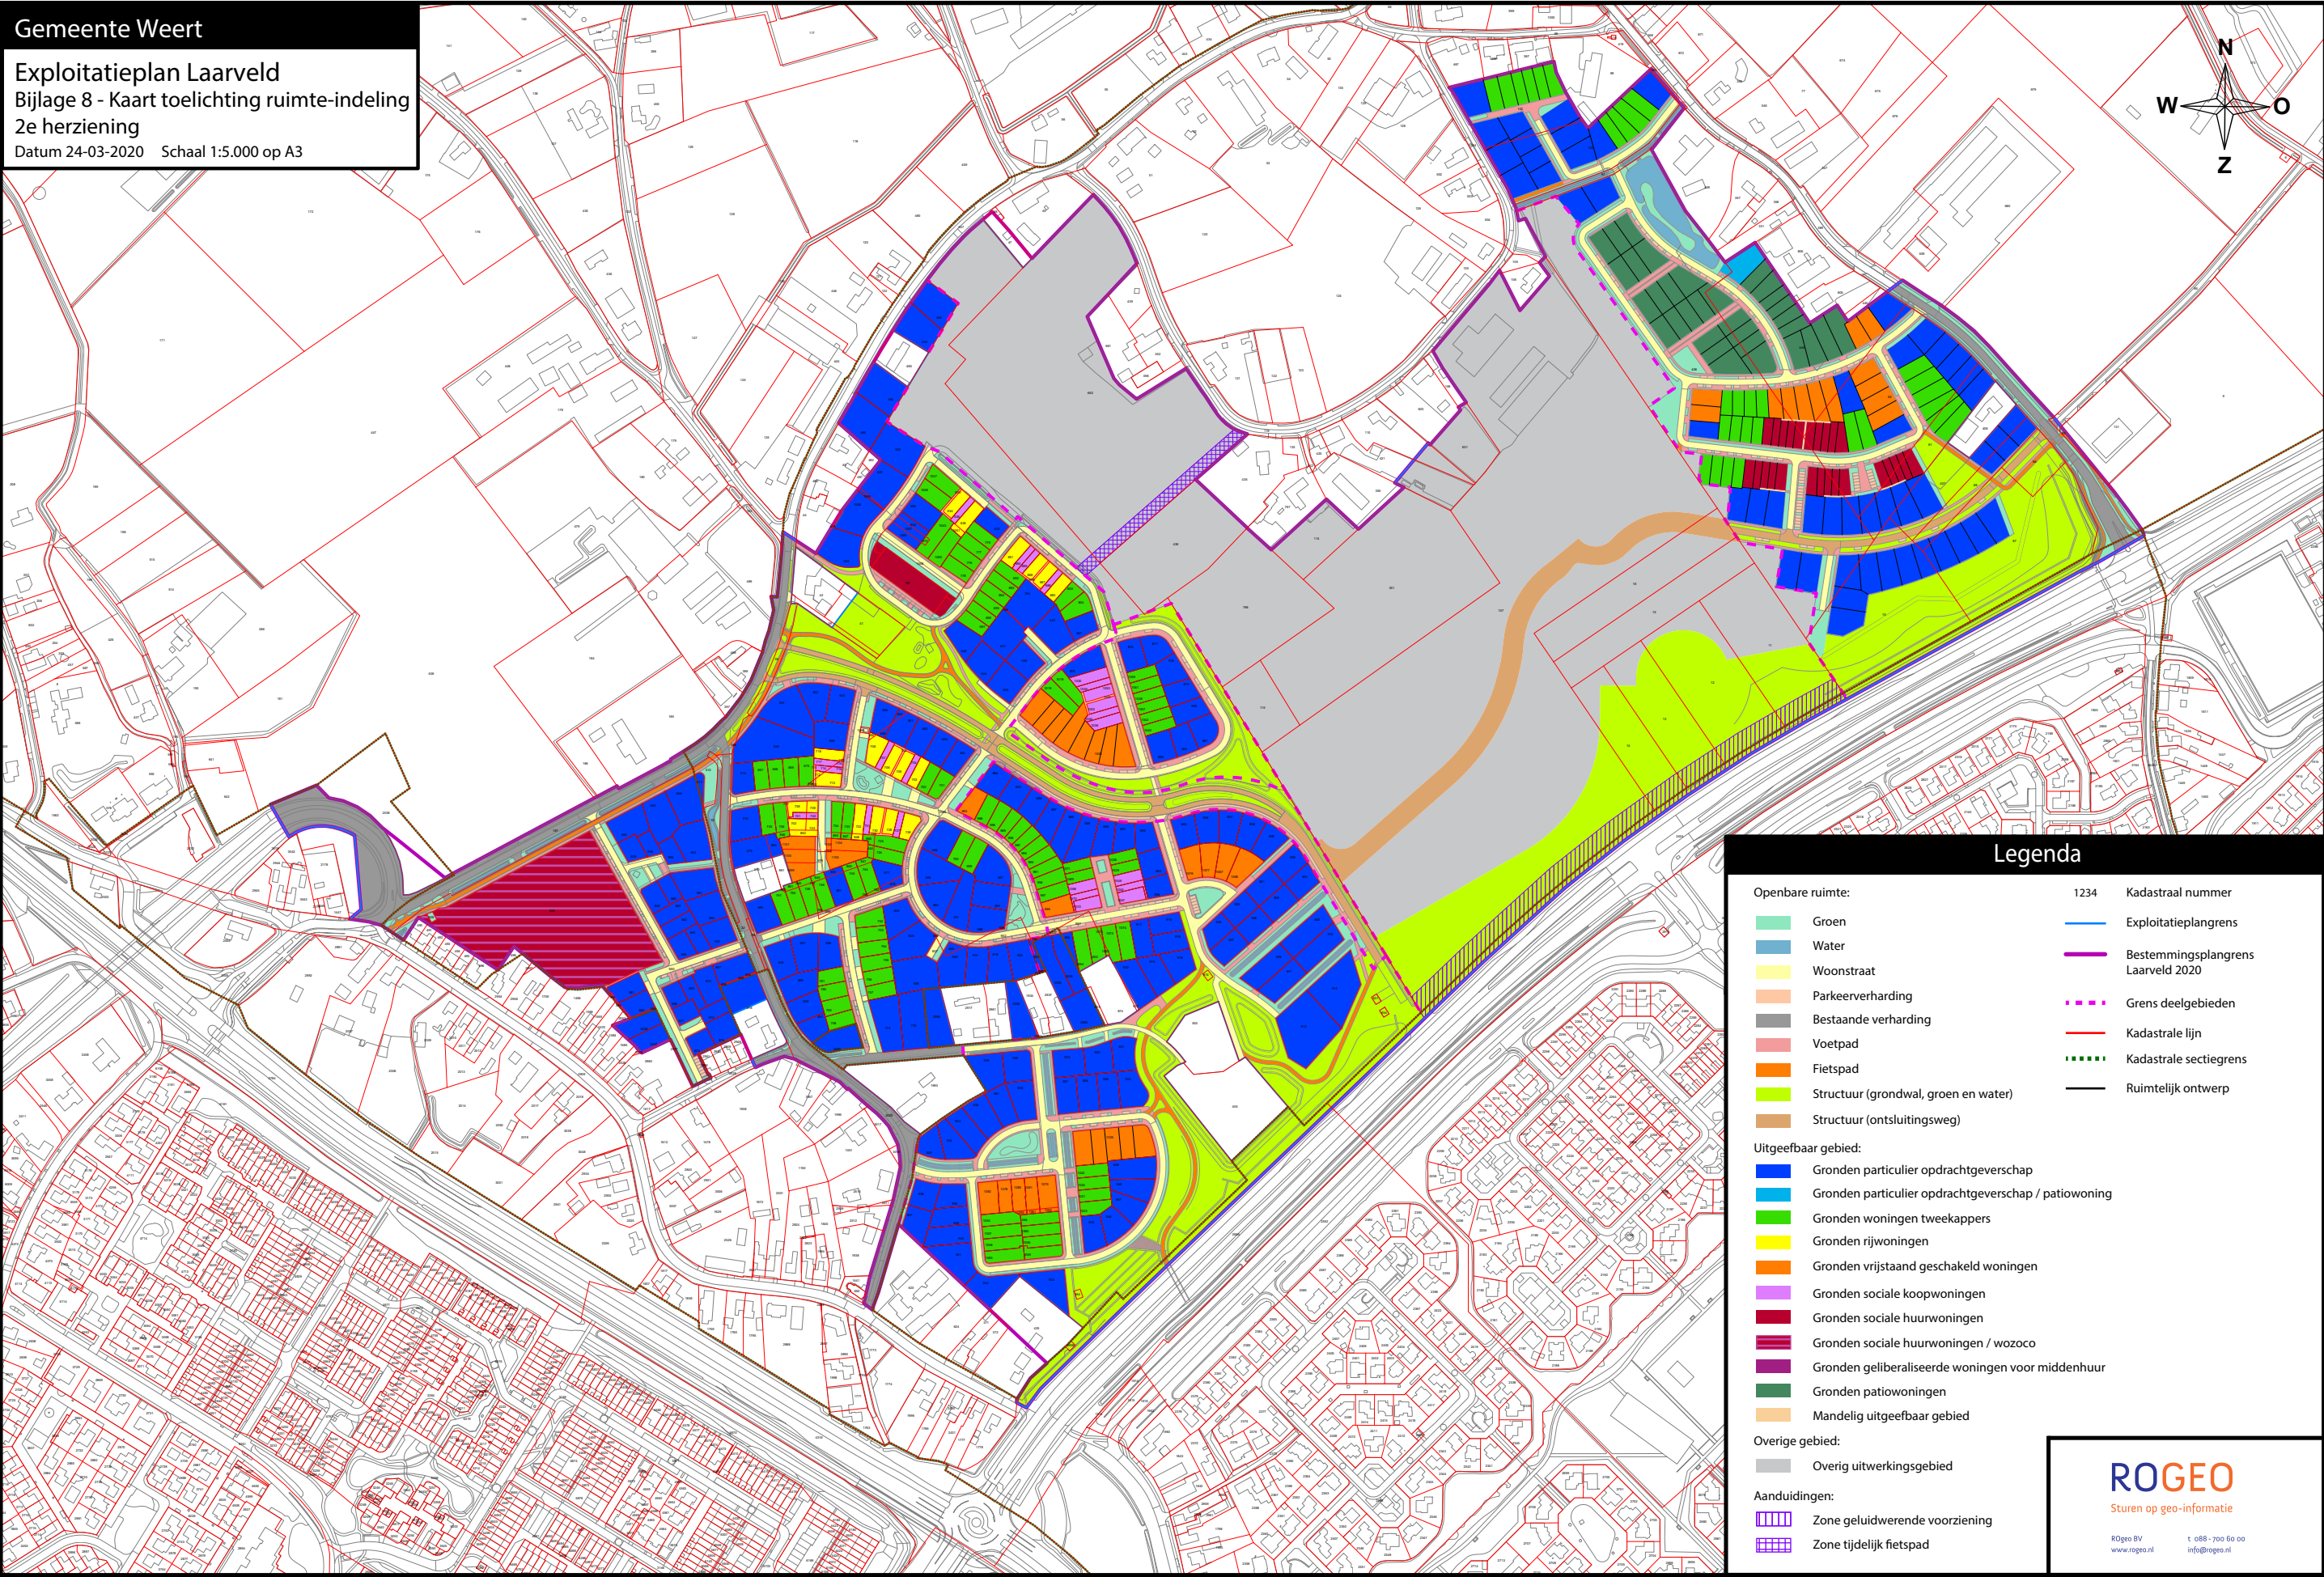

Legenda

Openbare ruimte:

Groen

Water

Woonstraat

Parkeerverharding

Bestaande verharding

Voetpad

Fietspad

Structuur (grondwal, groen en water)

Structuur (ontsluitingsweg)

1234

Kadastraal nummer

Exploitatieplangrens

Bestemmingsplangrens Laarveld 2020

Grens deelgebieden

Kadastrale lijn

Kadastrale sectiegrens

Ruimtelijk ontwerp

Uitgeefbaar gebied:

Gronden particulier opdrachtgeverschap

Gronden particulier opdrachtgeverschap / patiowoning

Gronden woningen tweekappers

Gronden rijwoningen

Gronden vrijstaand geschakeld woningen

Gronden sociale koopwoningen

Gronden sociale huurwoningen

Gronden sociale huurwoningen / wozoco

Gronden geliberaliseerde woningen voor middenhuur

Gronden patiowoningen

Mandelig uitgeefbaar gebied

Overige gebied:

Overig uitwerkingsgebied

Aanduidingen:

Zone geluidwerende voorziening

Zone tijdelijk fietspad

ROGEO

Sturen op geo-informatie

ROGeo BV

www.roggeo.nl

t. 068 - 700 60 00

info@roggeo.nl