
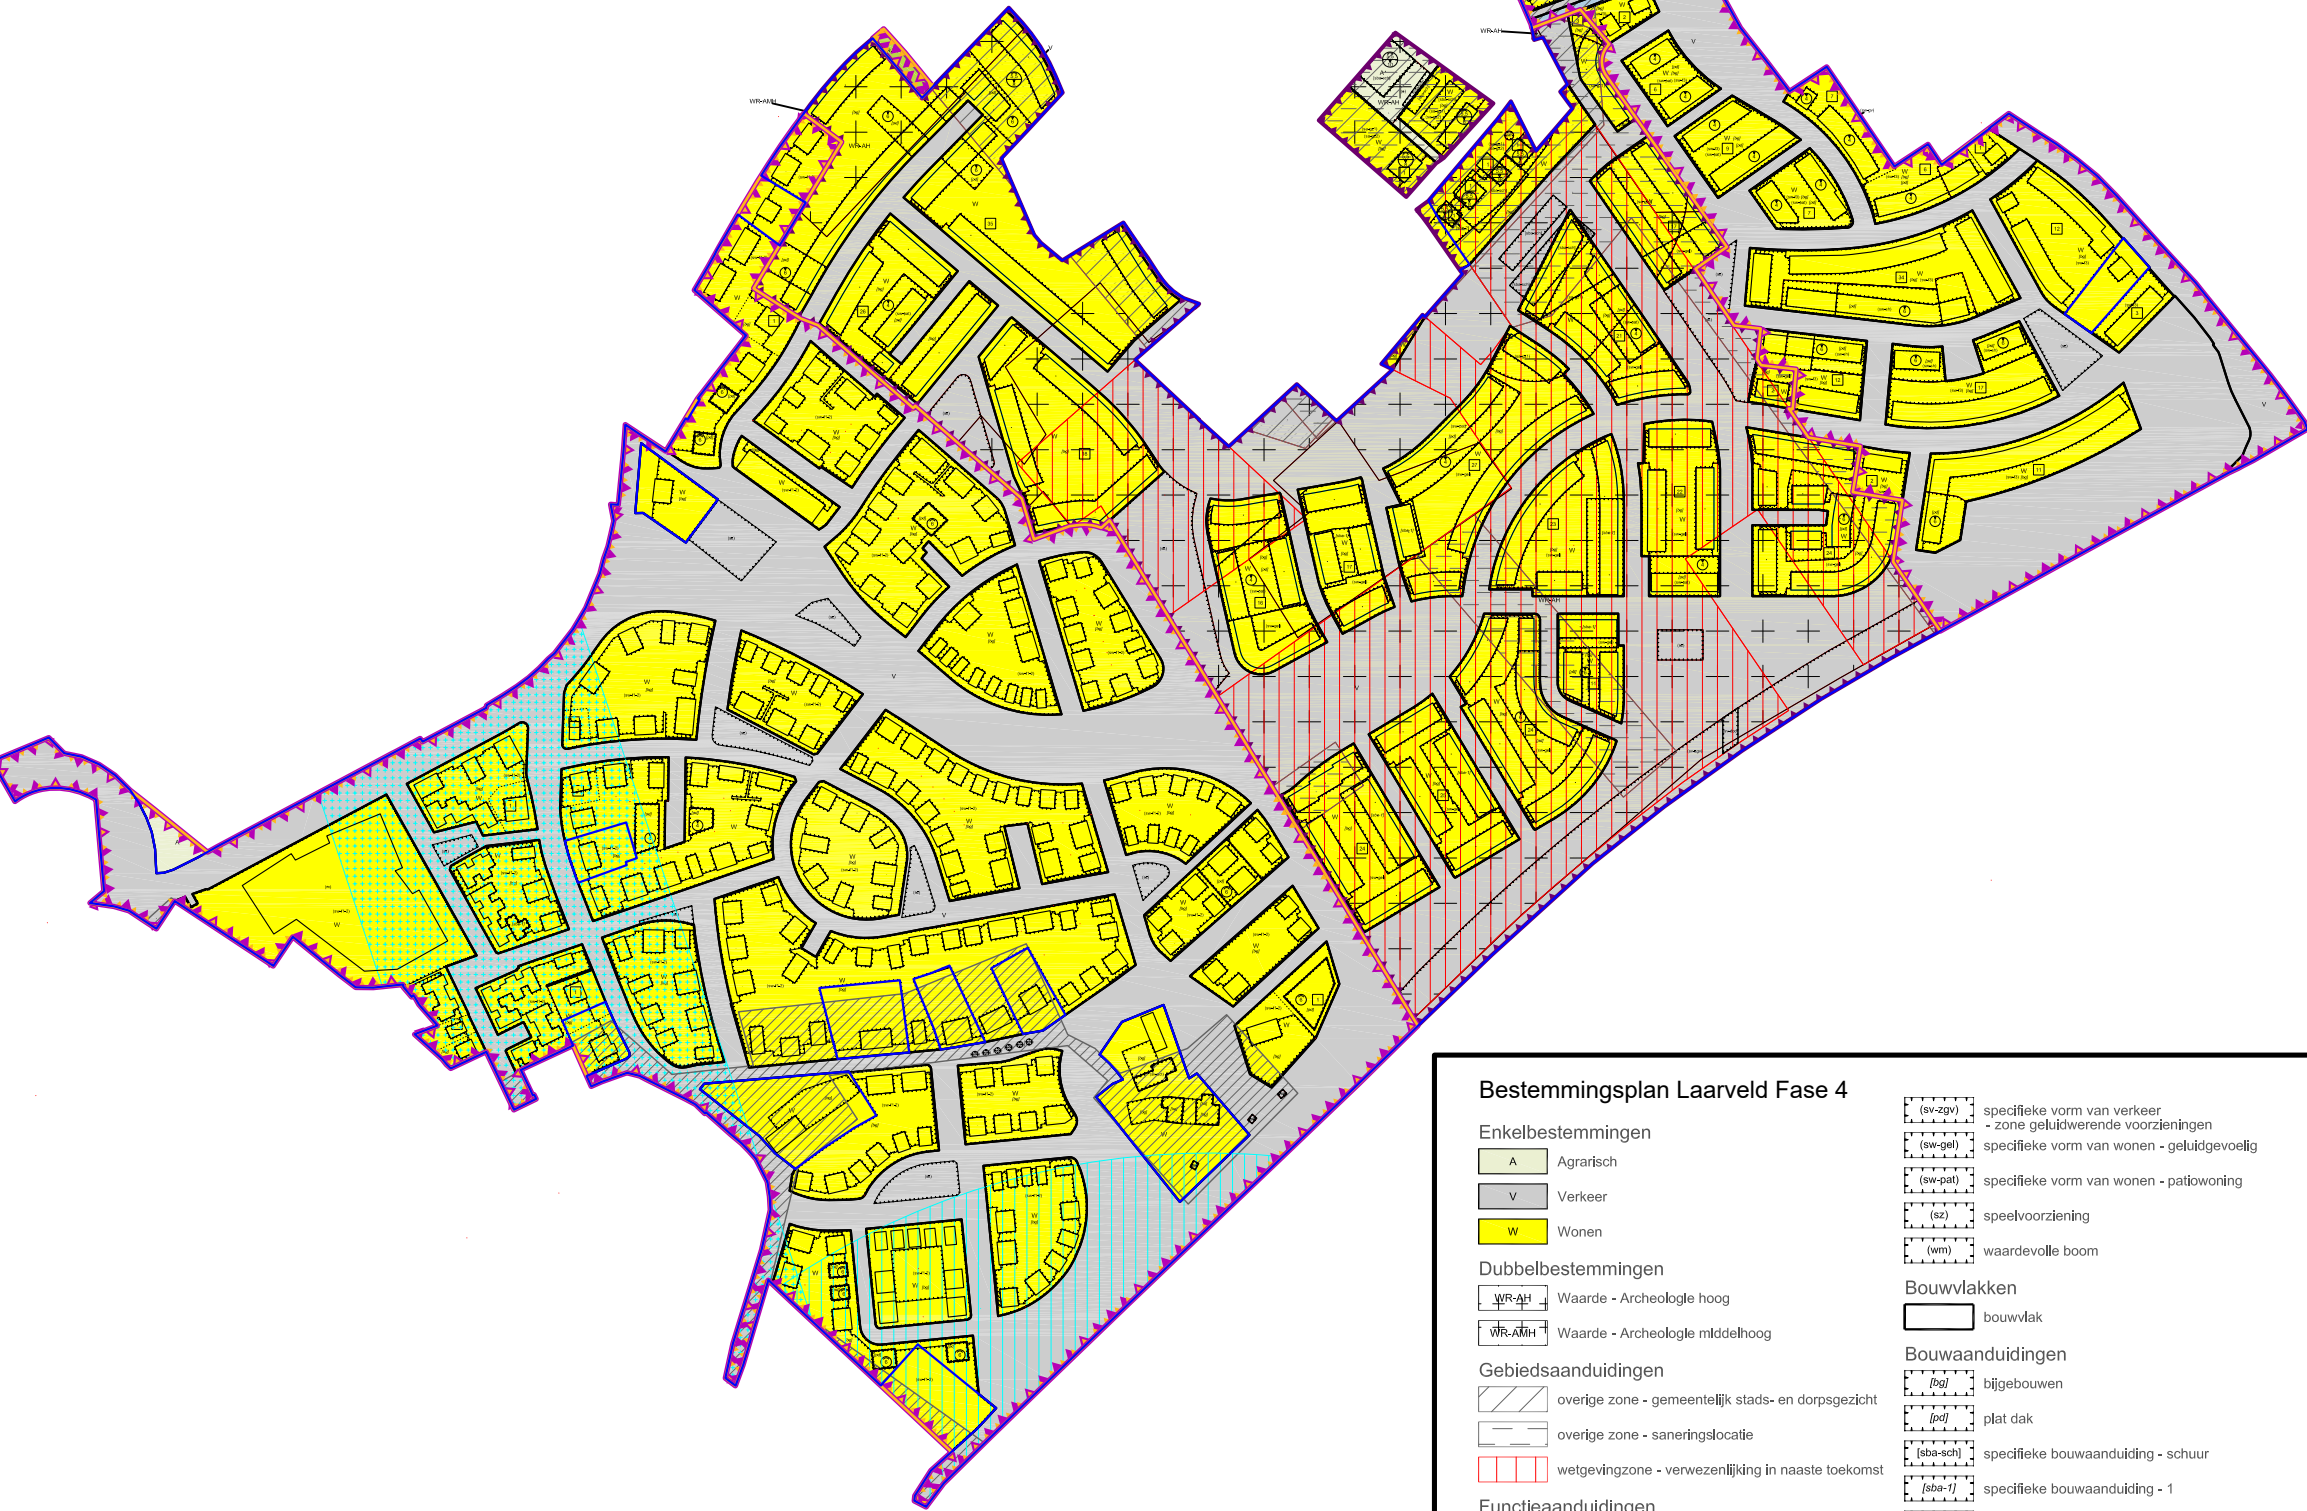


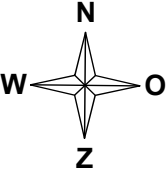

Bestemmingsplan Laarveld Fase 4

Enkelbestemmingen

- A Agrarisch
- V Verkeer
- W Wonen

Dubbelbestemmingen

- WR-AH Waarde - Archeologie hoog
- WR-AMH Waarde - Archeologie middelhoog

Gebiedsaanduidingen

- overige zone - gemeentelijk stads- en dorpsgezicht
- overige zone - saneringslocatie
- wetgevingzone - verwezenlijking in naaste toekomst

Funcieaanduidingen

- (e) erf
- (sa-gz1) specifieke vorm van agrarisch - geurzone 1
- (sa-gz2) specifieke vorm van agrarisch - geurzone 2
- (sv-doo) specifieke vorm van verkeer - doorgang

- (sv-zgv) specifieke vorm van verkeer - zone geluidwerende voorzieningen
- (sw-gel) specifieke vorm van wonen - geluidgevoelig
- (sw-pat) specifieke vorm van wonen - patiooning
- (sz) speelvoorziening
- (wm) waardevolle boom

Bouwvlakken

- bouwvlak

Bouwaanduidingen

- [bg] bijgebouwen
- [pd] plat dak
- [sba-sch] specifieke bouwaanduiding - schuur
- [sba-1] specifieke bouwaanduiding - 1
- [sba-2] specifieke bouwaanduiding - 2

Maatvoeringen

- 1 maximum aantal wooneenheden
- 6 maximum bouwhoogte (m)
- 5,8 / 8 maximum goothoogte (m) maximum bouwhoogte (m)

Legenda

Bestemmingsplan Laarveld 2020

Enkelbestemmingen

- A Agrarisch
- R-VT Recreatie - Volkstuin
- V Verkeer
- WA Water
- W Wonen
- W-U Wonen - Uit te werken

Gebiedsaanduidingen

- overige zone - gemeentelijk stads- en dorpsgezicht
- vrijwaringszone - molenbloot
- vrijwaringszone - straatpad

Funcieaanduidingen

- (m) maatschappelijk
- (sk-act) specifieke vorm van kantoor - architect
- (sw-t1-2) specifieke vorm van wonen - fase 1 en 2
- (sw-3) specifieke vorm van wonen - fase 3
- (sw-gv) specifieke vorm van wonen - geluidwerende voorziening
- (sw-pat) specifieke vorm van wonen - patiooning
- (sw-sh) specifieke vorm van wonen - sociale huurwoning
- (sz) speelvoorziening
- (wm) waardevolle boom

Bouwvlakken

- bouwvlak

Bouwaanduidingen

- [bg] bijgebouwen
- [ka] karakteristiek
- [pd] plat dak
- [sba-1] specifieke bouwaanduiding - 1

Maatvoeringen

- 11 maximum aantal wooneenheden
- 6 maximum bouwhoogte (m)
- 6 maximum goothoogte (m)
- 8 / 5,5 maximum goothoogte (m) maximum bouwhoogte (m)

- Exploitatieplangrens
- Gebied bestemmingsplan Laarveld 2020
- Gebied bestemmingsplan Eerste partiële herziening bestemmingsplan Laarveld 2020
- Gebied bestemmingsplan Laarveld Fase 4