
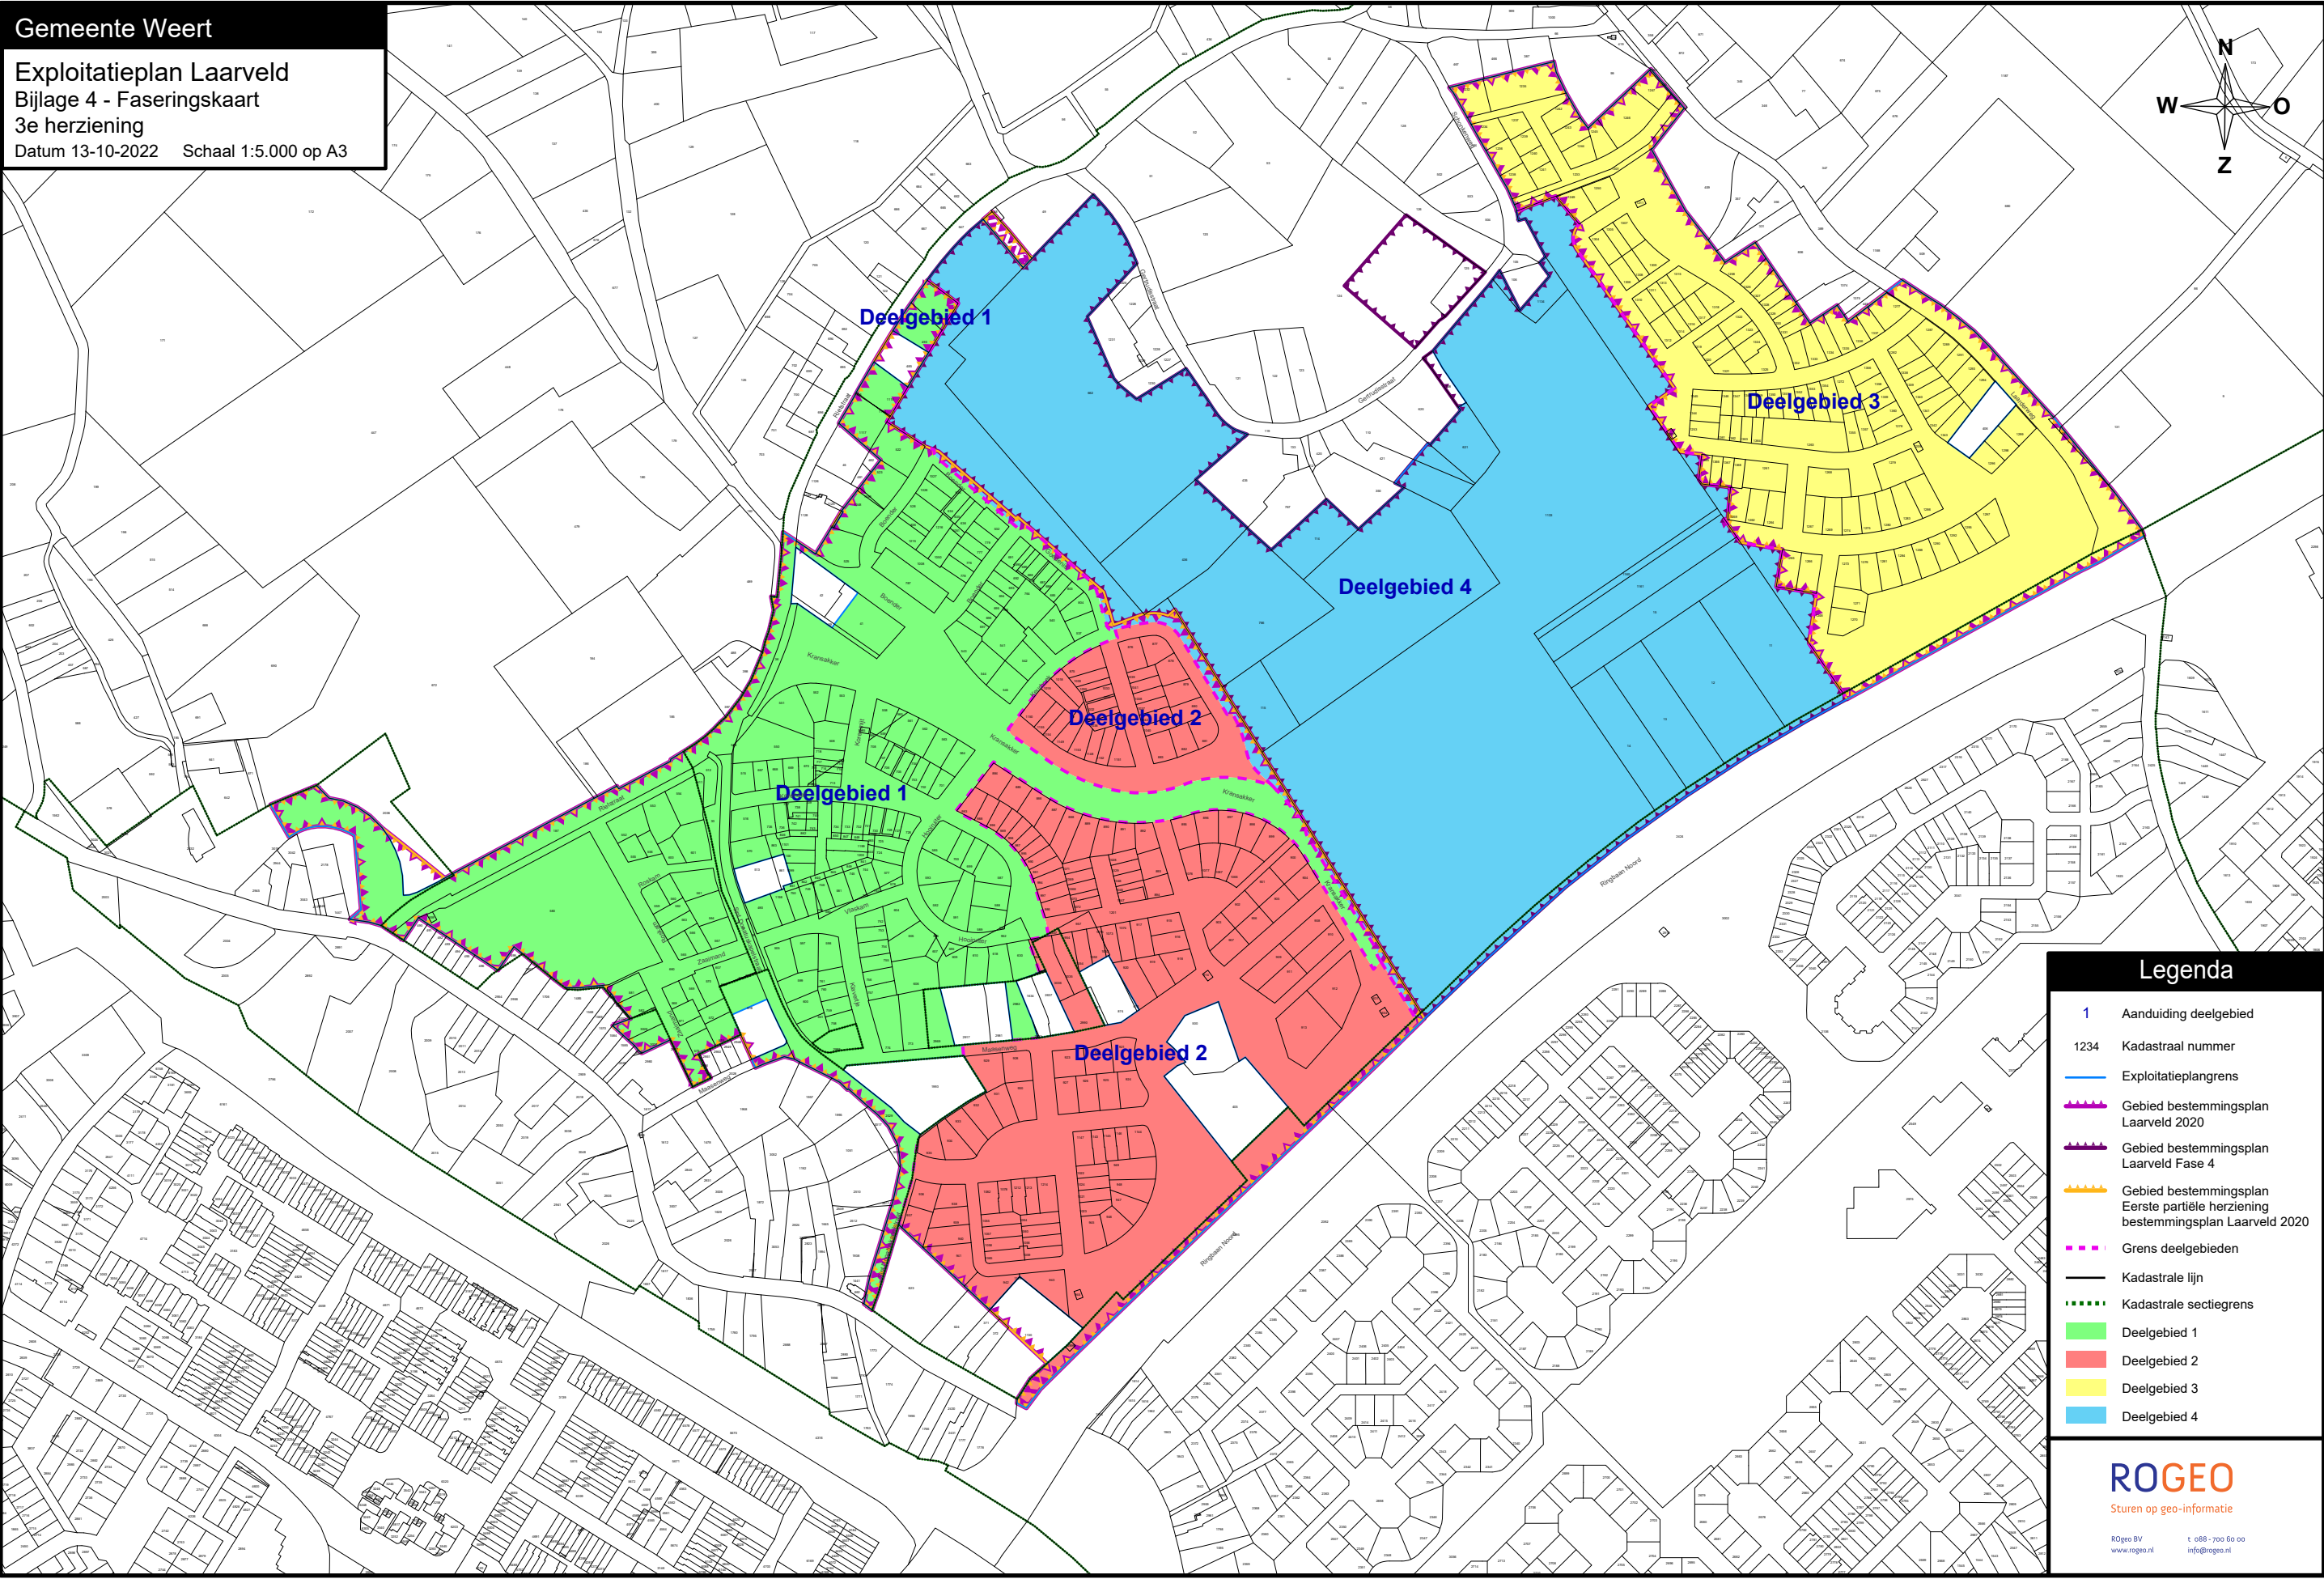


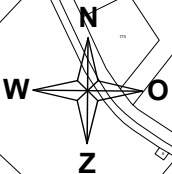

Legenda

- 1 Aanduiding deelgebied
- 1234 Kadastraal nummer
- Exploitatieplangrens
- Gebied bestemmingsplan Laarveld 2020
- Gebied bestemmingsplan Laarveld Fase 4
- Gebied bestemmingsplan Eerste partiële herziening bestemmingsplan Laarveld 2020
- Grens deelgebieden
- Kadastrale lijn
- Kadastrale sectiegrens
- Deelgebied 1
- Deelgebied 2
- Deelgebied 3
- Deelgebied 4

**ROGEO**  
Sturen op geo-informatie

ROgeo BV  
www.rogeo.nl  
t: 088 - 700 60 00  
info@rogeo.nl