




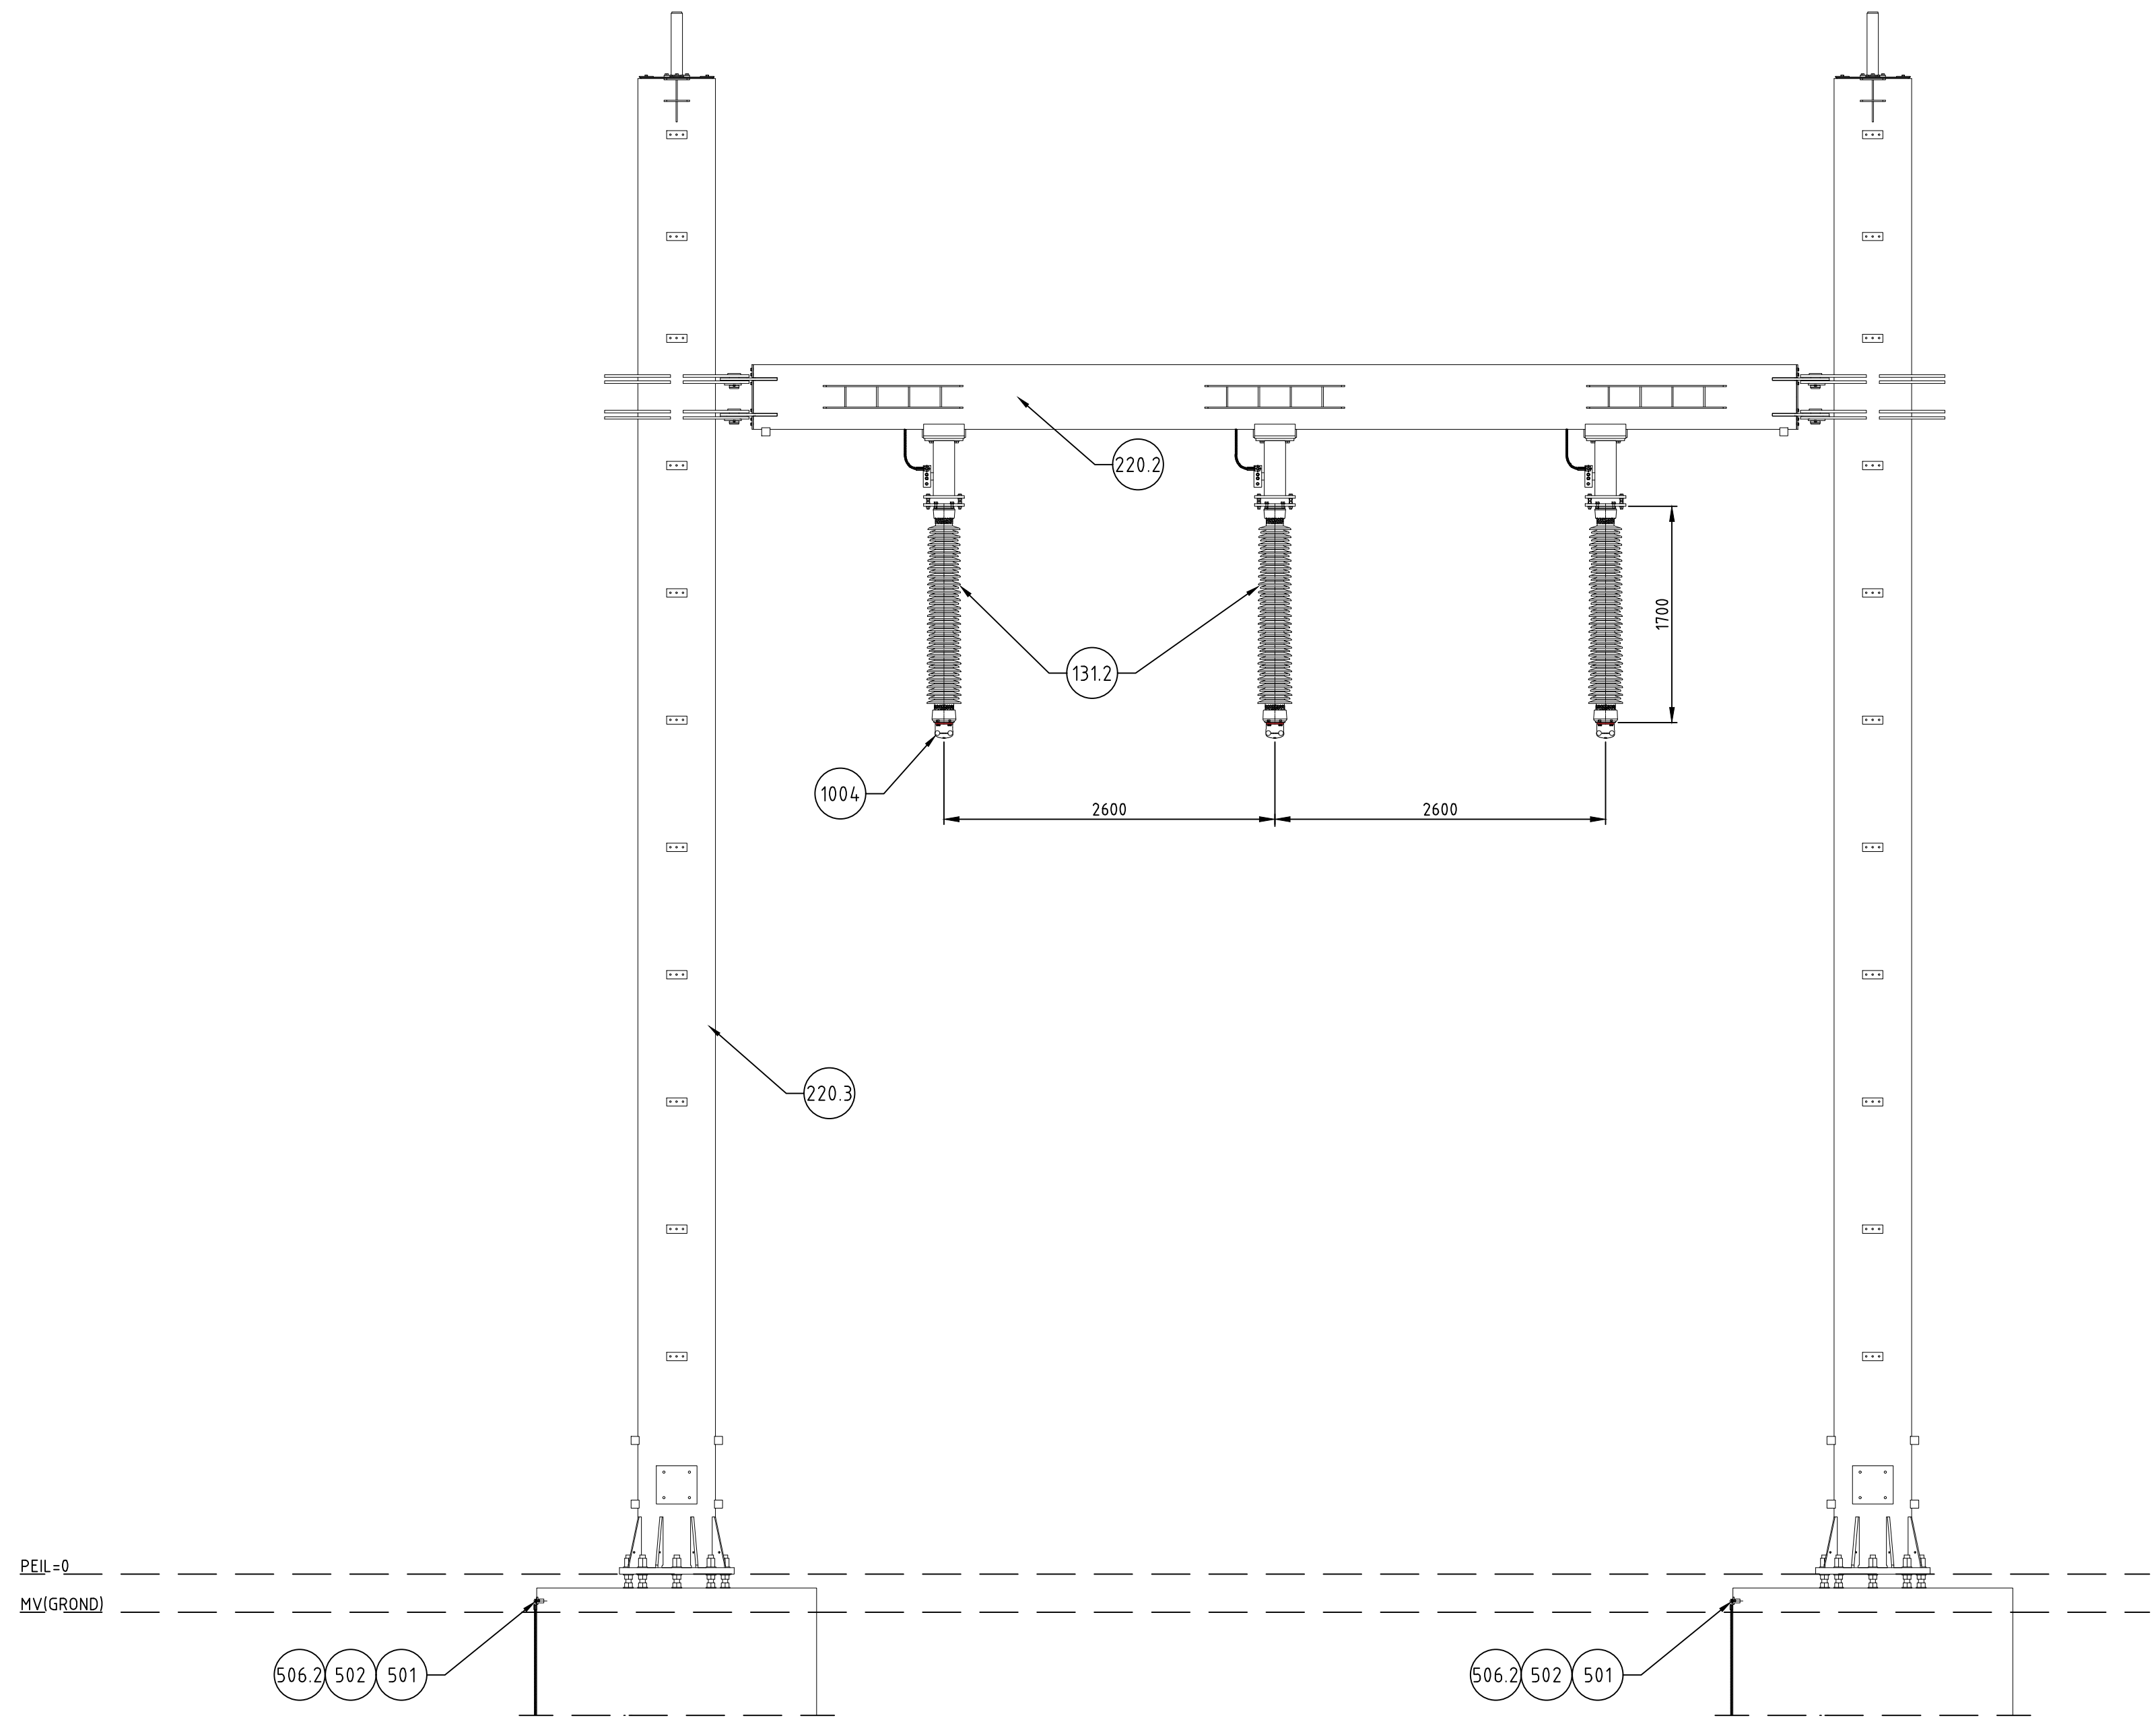


VOORAANZICHT
SCHAAL 1:30

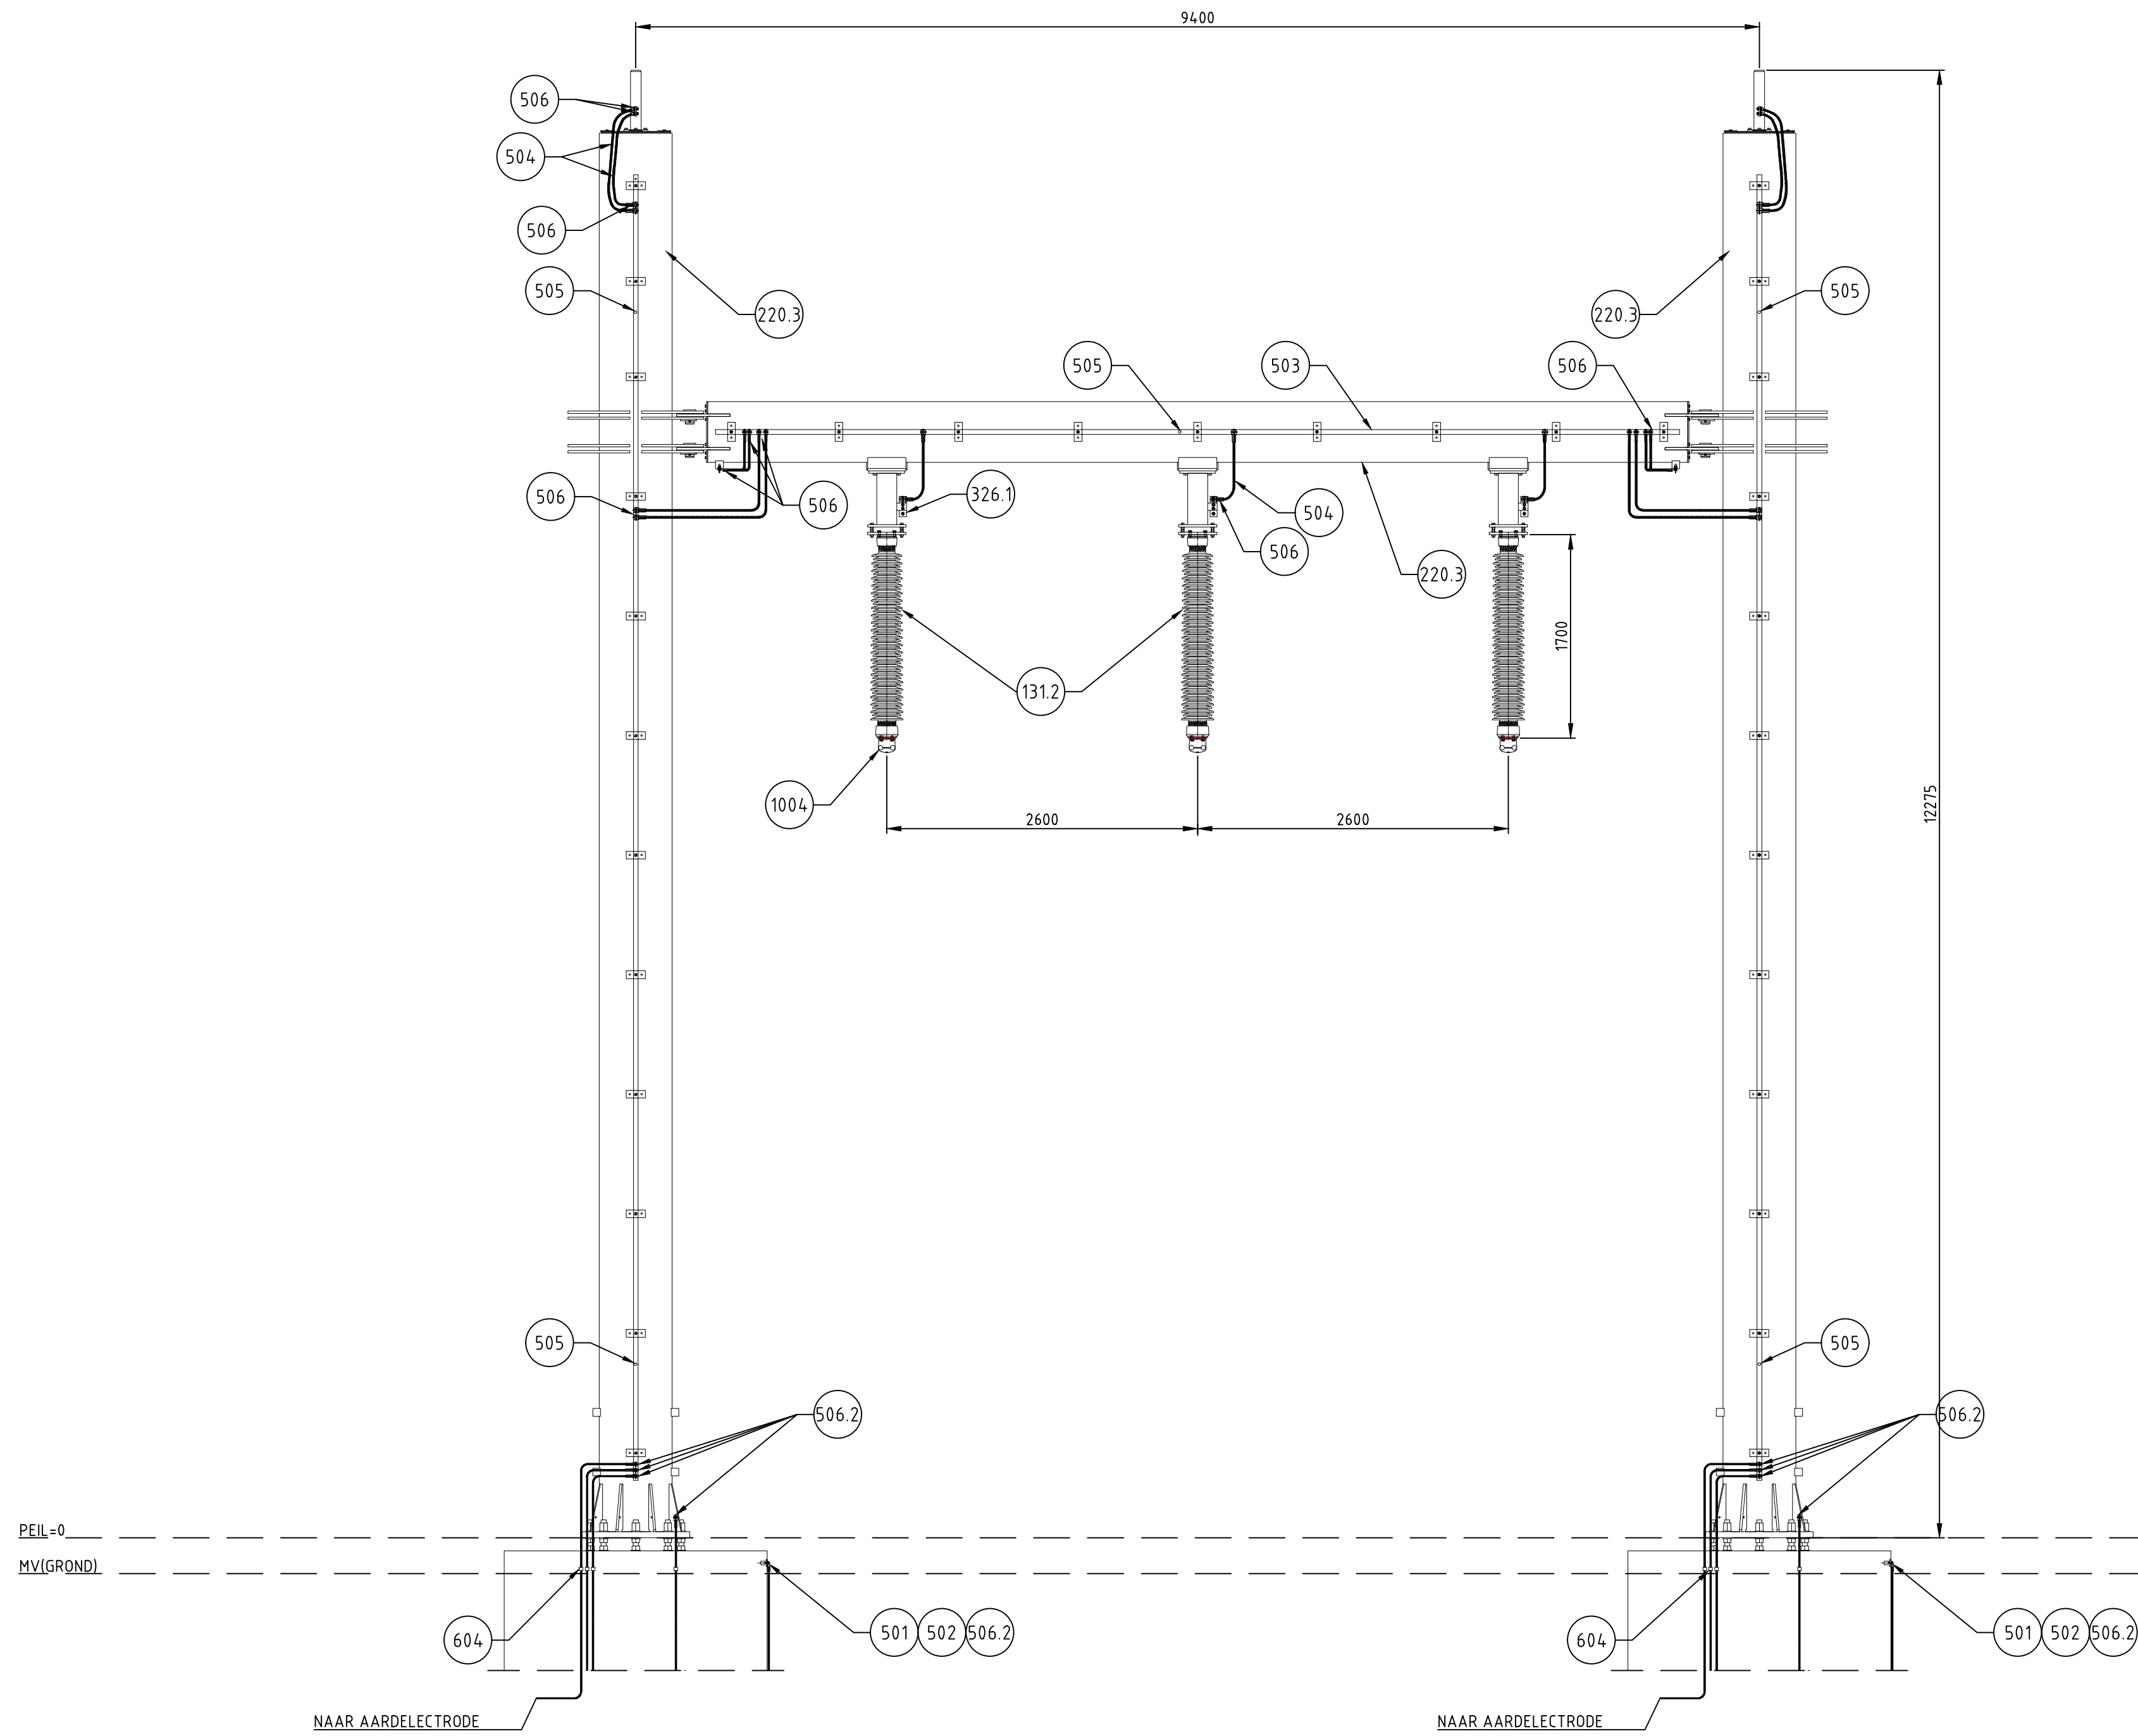


ACHTERAANZICHT
SCHAAL 1:40

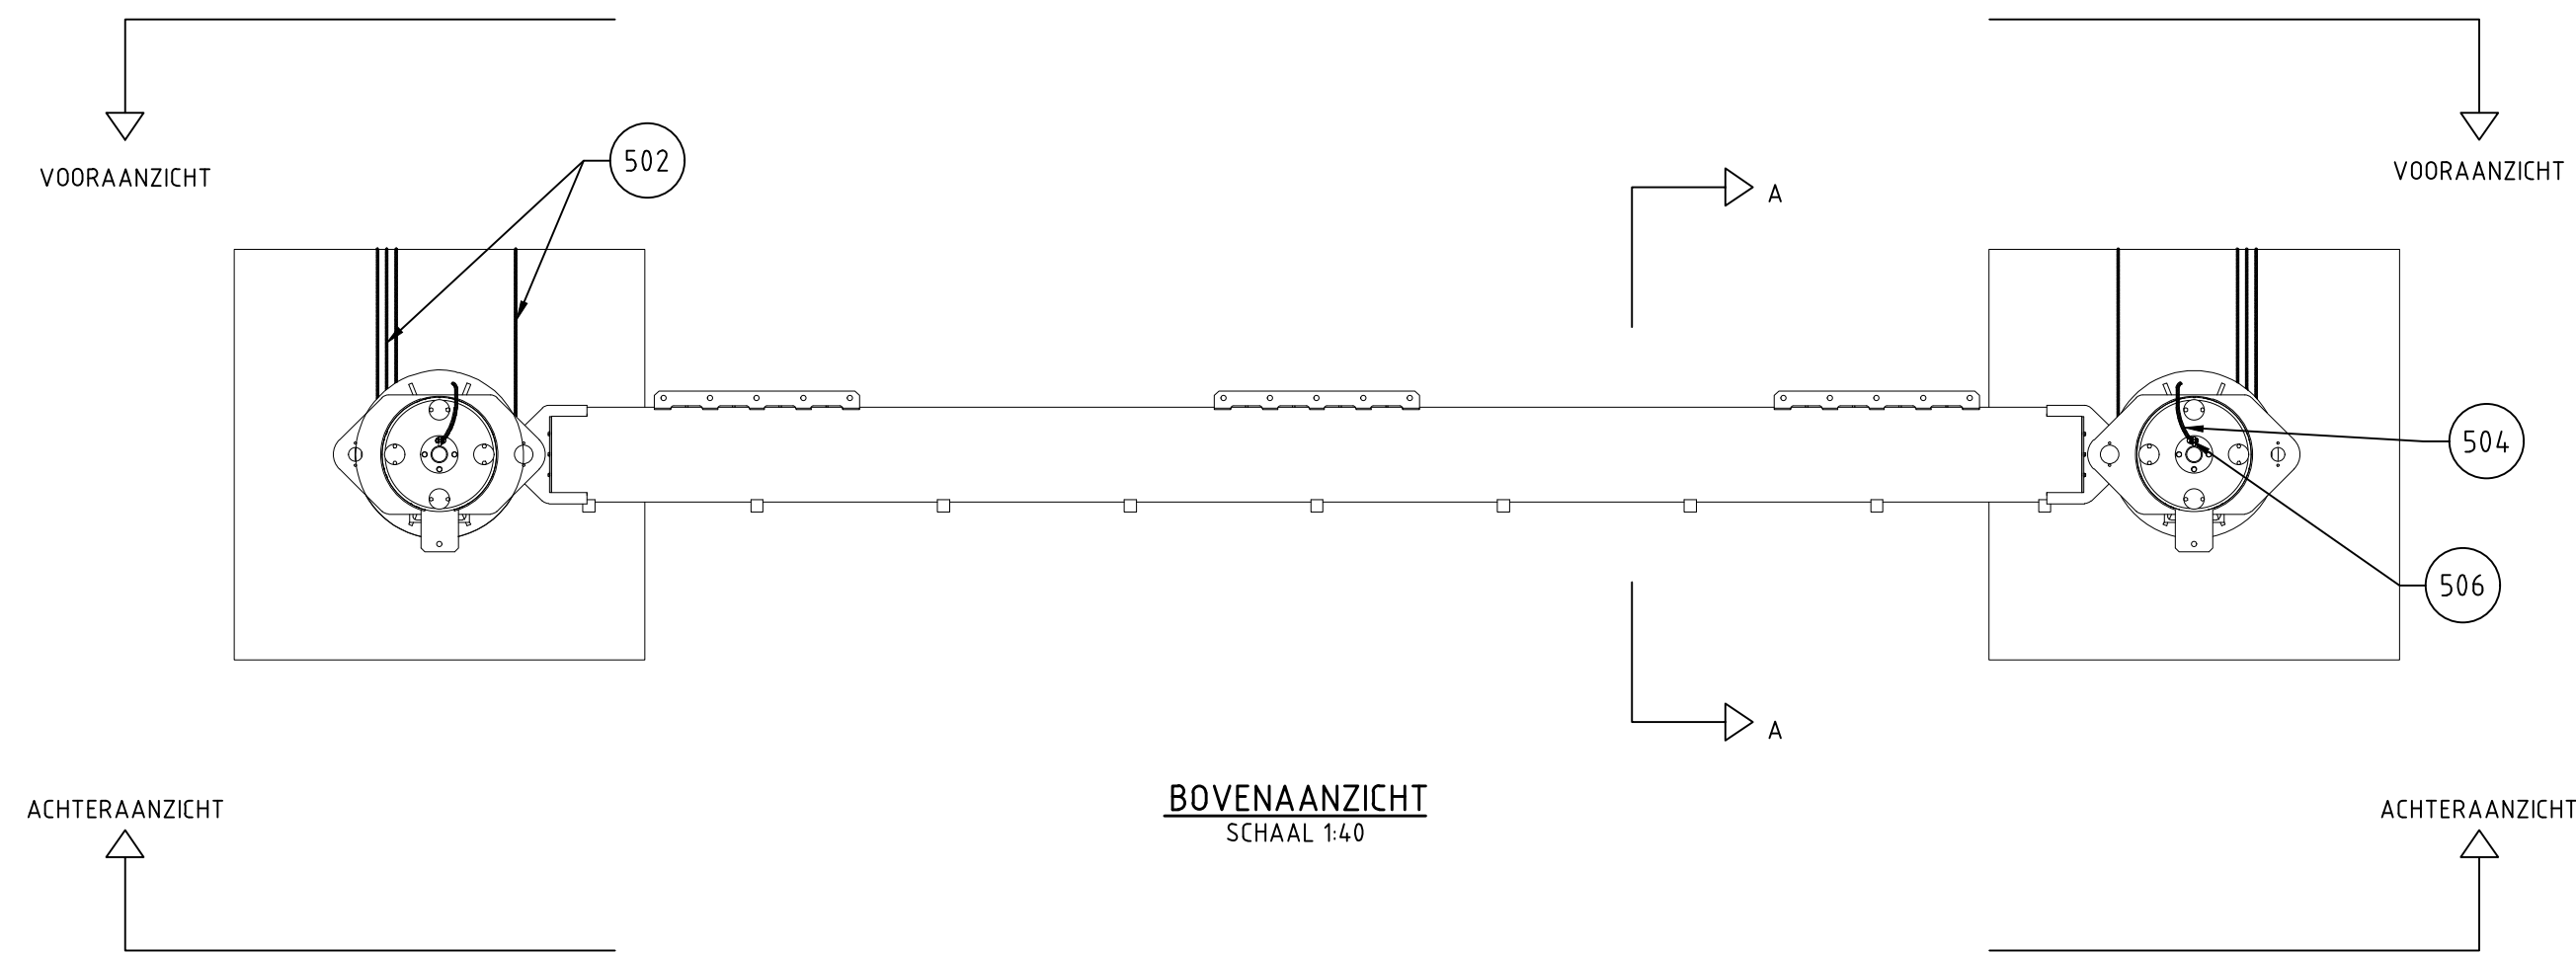

BOVENAANZICHT
SCHAAL 1:40

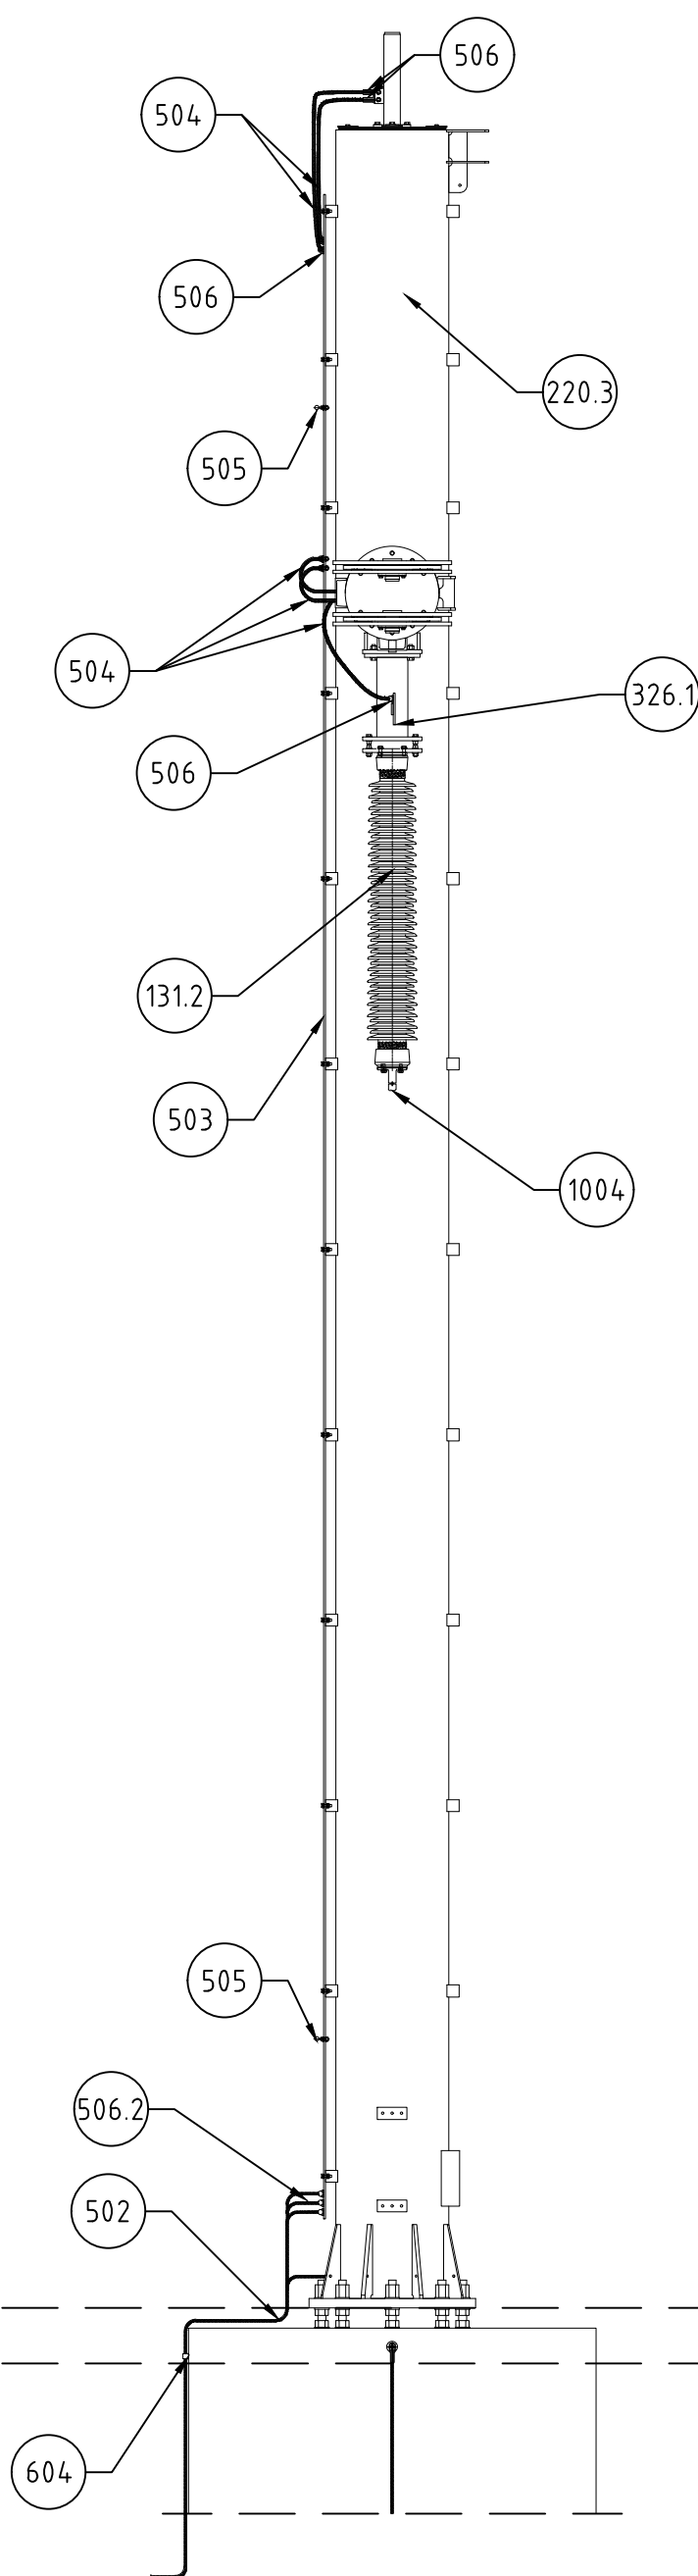

DOORSNEDE A-A
SCHAAL 1:40

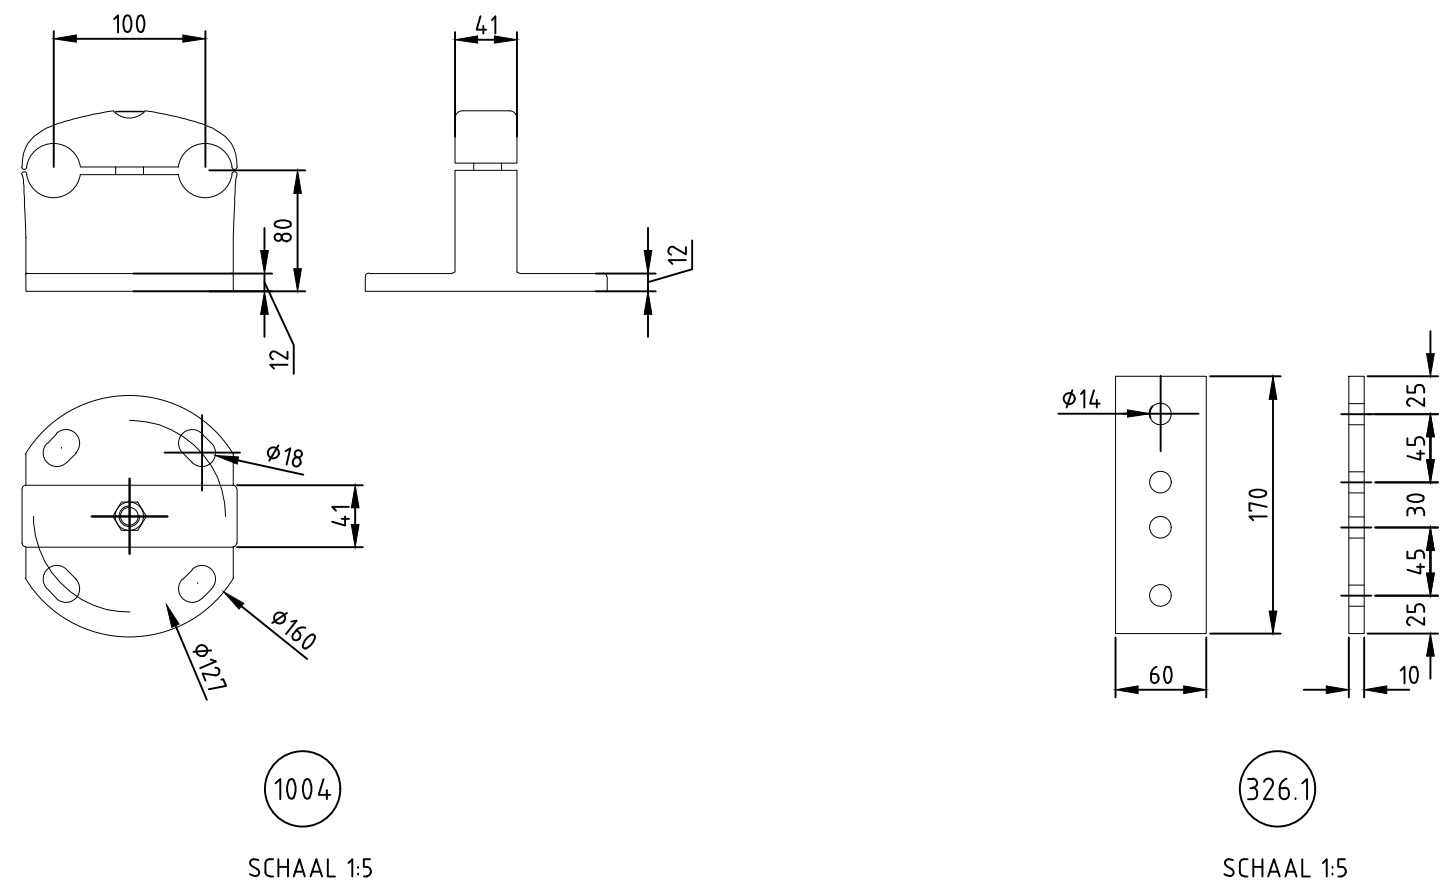

SCHAAL 1:5

SCHAAL 1:5

- NOTITIES:
- TE LEVEREN DOOR DE FABRIKANT VAN DE APPARATUUR
 - CIVIEL MOET BEVESTIGEN (BOUTEN LENGTE, MOEREN, RINGEN).

TOEPASSINGSGEBIED: 150kV ONDERSTATION

TE MAKEN AANTAL: 1 stuk

ALGEMENE GEGEVENS EN UITGANGSPUNTEN:

Bevestigingsartikelen:

»bouts = M12 RVS uitvoeren sterkte klasse 80-A2	»bouts = M12 thermisch verzinken sterkte klasse 8.8
»bouts en moeren isometrisch passend	»Gaten in buisprofielen 2x40 voorzien van dop/deksel.
»onder elke moer en boutkop een sluitring	Fundatie ankers: M42
»boutstelen voor montage dampelen in	SIGMA Cover 435
	MAX. KORTSLUITKRACHT = 8kN (150)

BEVESTIGINGSMODELLEN:

VERBINDING POS-POS	TYPE	AANTALEN				OPMERKINGEN
		BOUTEN	MOEREN	RINGEN	HELLINGPL.	
1004-1312	M16x35	12	-	12	-	8.8
506.2-501	M12x35	2	-	4	-	80-A2
506.2-503	M12x35	6	6	12	-	80-A2
506.2-220.3	M12x40	2	2	4	-	80-A2
506-326.1	M12x35	3	3	6	-	80-A2
506-503	M12x35	23	23	46	-	80-A2
506-220.3	M12x35	4	4	8	-	80-A2
326.1-505	M12x30	-	3	6	-	80-A2
503-505	M12x30	-	5	10	-	80-A2
326.1-220.3	M12x50	6	6	12	-	80-A2
503-220.3	M12x45	33	33	66	-	80-A2
1312-220.3	M16x40	12	-	12	-	8.8
220.3-POER	M42	-	-	-	-	THERMISCH VERZINKT ANCHOR

ONDERDELEN:

POS NR	AANT.	OMSCHRIJVING	MATERIAAL	OPMERKINGEN
1004	3	KLEM Ø127PCD	Al	Ø1011-01-L0100
604	8	STAUFFKLEMBEUGEL TBV AARDLITZE	-	-
506.2	10	KABELSCHODEN M12 RECHT 120mm²	Cu VERTIND	-
506	30	KABELSCHODEN M12 RECHT 240mm²	Al VERTIND	-
505	8	AARDKOGELBOUT Ø25 M12 DRAAEND	Cu VERTIND	-
504	41	AARDKABEL 240mm² GEÏSOLEERD	Al	AANTALEN IN METERS
503	34	AARDSTRIP 40x10mm	Al	AANTALEN IN METERS
502	16	AARDKABEL 120mm² ONGEÏSOLEERD I.V.M. WATERDINGING	Cu	AANTALEN IN METERS
501	2	AARDPLAT	-	-
326.1	3	AARDBORD 170x60x10	Al	-
220.3	1	STAALCONSTRUCTIE	STAAL	Ø1011-01-L0110
1312	3	STEUNISOLATOREN	-	COL C8-750 5600 HL 532

NOT FOR CONSTRUCTION

2008-5681

POS NR	AANT.	OMSCHRIJVING	MATERIAAL	OPMERKINGEN
1004	3	KLEM Ø127PCD	Al	Ø1011-01-L0100
604	8	STAUFFKLEMBEUGEL TBV AARDLITZE	-	-
506.2	10	KABELSCHODEN M12 RECHT 120mm²	Cu VERTIND	-
506	30	KABELSCHODEN M12 RECHT 240mm²	Al VERTIND	-
505	8	AARDKOGELBOUT Ø25 M12 DRAAEND	Cu VERTIND	-
504	41	AARDKABEL 240mm² GEÏSOLEERD	Al	AANTALEN IN METERS
503	34	AARDSTRIP 40x10mm	Al	AANTALEN IN METERS
502	16	AARDKABEL 120mm² ONGEÏSOLEERD I.V.M. WATERDINGING	Cu	AANTALEN IN METERS
501	2	AARDPLAT	-	-
326.1	3	AARDBORD 170x60x10	Al	-
220.3	1	STAALCONSTRUCTIE	STAAL	Ø1011-01-L0110
1312	3	STEUNISOLATOREN	-	COL C8-750 5600 HL 532