

VERKLARING





BESTEMMINGEN

- ART. 4 BOS- EN NATUURGEBIED
- bospark
 - tijdelijke afvalverwerking
 - militaire doeleinden
 - reservaatgebied
- ART. 5 AGRARISCH GEBIED
- ART. 6 AGRARISCH GEBIED MET LANDSCHAPS- EN NATUURWAARDE
- ART. 7 AGRARISCH BOUWBLOK
- glastuinbouw
 - bedrijfswoning
- ART. 8 RECREATIEVE DOELEINDEN
- dagrecreatie
 - camping
 - natuur- en milieucentrum
 - golftbaan
 - hengelsport
 - hondentraining
 - horcabedrijf
 - kamperboerderij
 - manege (foreca)
 - stoeterij
 - tenniscomplex
 - zweminrichting
 - ijsbaan
 - volkstun
- ART. 9 BIJZONDERE DOELEINDEN
- dierenbegraafplaats
- ART. 10 VERKEERSDOELEINDEN
- verharde weg klasse V
 - onverharde weg
- ART. 11 BEDRIJFSDOELEINDEN
- straatbedrijf
 - timmerbedrijf
- ART. 12 WOONDOELEINDEN
- handen- en kattenpension
 - bostuin
- ART. 13 ONTGRONDING
- ontsluitingspunt ontgronding
 - open bosvijver
 - boszone
 - plas-draszone met open wateren
 - natuurvoer icm vooroever
 - visoever
- ART. 14 WATER

AANDUIDINGEN

- ondergrond
- plangrens
 - plangrens tevens rijksgrens
 - bebouwingsgrens
 - watergang
 - waardevolle grachtengordel
- waterlijn
- geluidszone luchtvaartlawaai (50 BKL-geluidsbelastingslijn vanwege het luchtvaartterrein Budel (m.i.v.2000 te lezen als 47 BKL))
 - geluidszone industrieelawaai (50dB(A) contour industrieterrein De Kempen)
 - geluidszone industrieelawaai (50dB(A) contour industrieterrein Kempenweg)
 - ontsluitingspunt
 - geluidwerende voorziening
 - richting ligging stigtegebied
 - grens stigtegebied
 - gekoppeld bouwperceel
 - gemeentelijk monument
 - parkeervoorziening/ maximale capaciteit.....
 - wijzigingsbevoegdheid t.b.v. paar denlogiesboerderij
 - vakantiewoning
 - archeologische vindplaats
 - landschapselement/boomgroep
 - landschapselement/poel
 - landschapselement / lineair beplantingselement
 - landschapselement/bijzondere boom
 - onverharde weg met lineair landschapselement aan aangepijde zijde
 - onverharde weg met lineair landschapselement aan beide zijden
 - erftoegangsweg met lineair landschapselement aan aangepijde zijde
 - erftoegangsweg met lineair landschapselement aan beide zijden
 - landschapselement/stelrand
 - landschapselement/stelrand met beplanting

Gedeeft door Gedeputeerde Staten van Limburg bij besluit van 6 juni 2000 nr. 2000/2425/M met de afde in blauw omlijnde gebieden. Mij bekend. Gedeputeerde Griffier der Staten

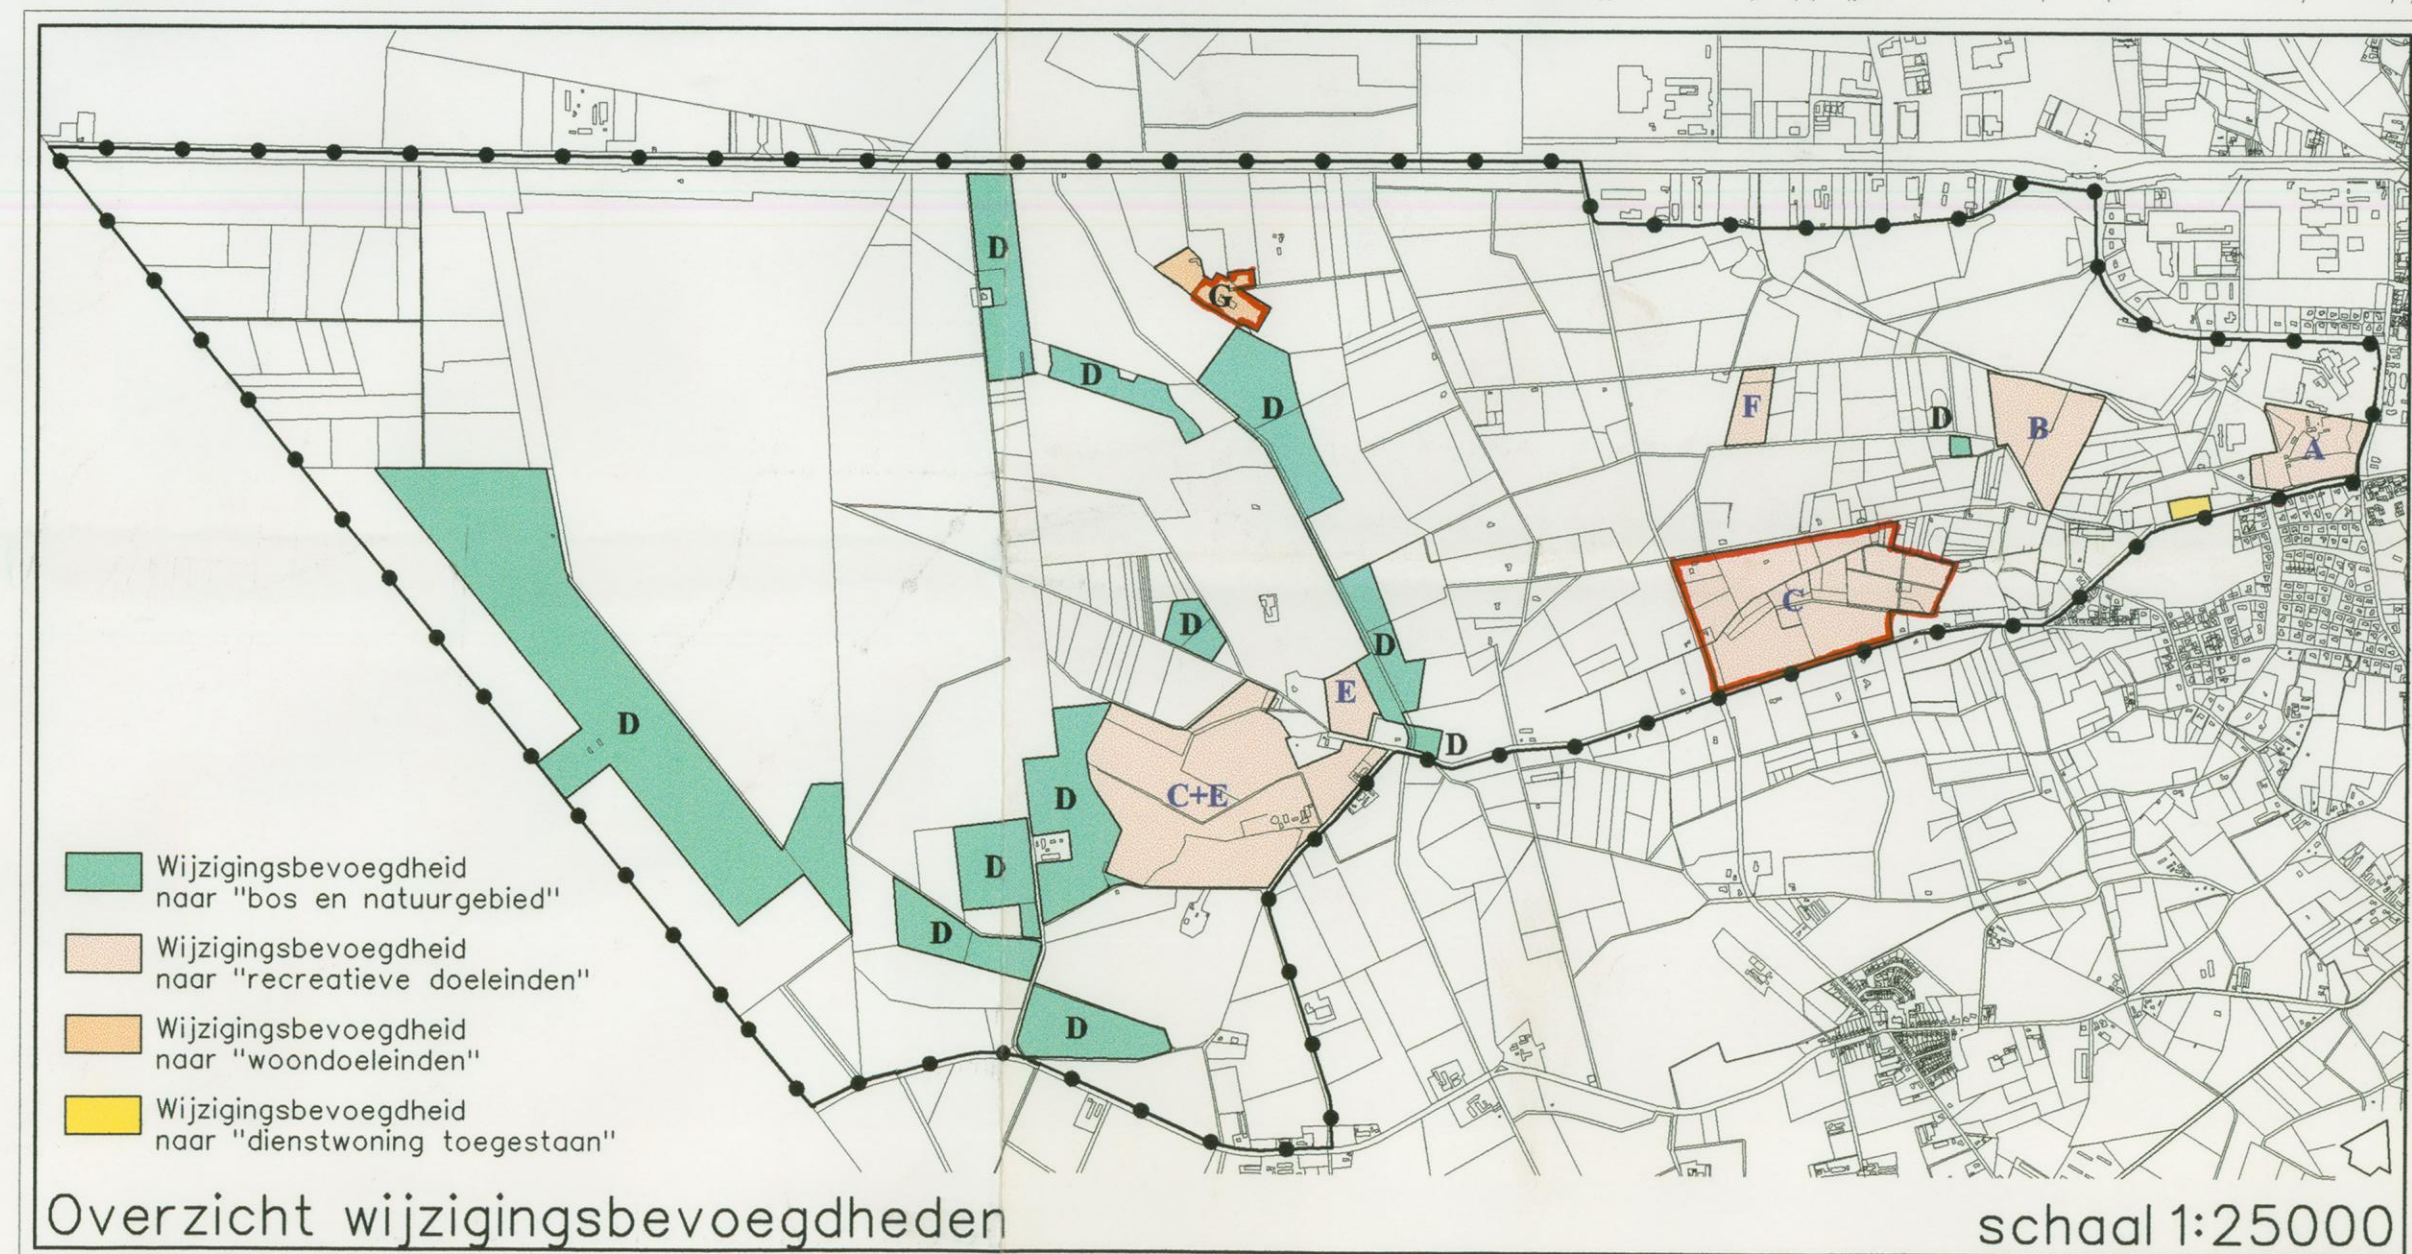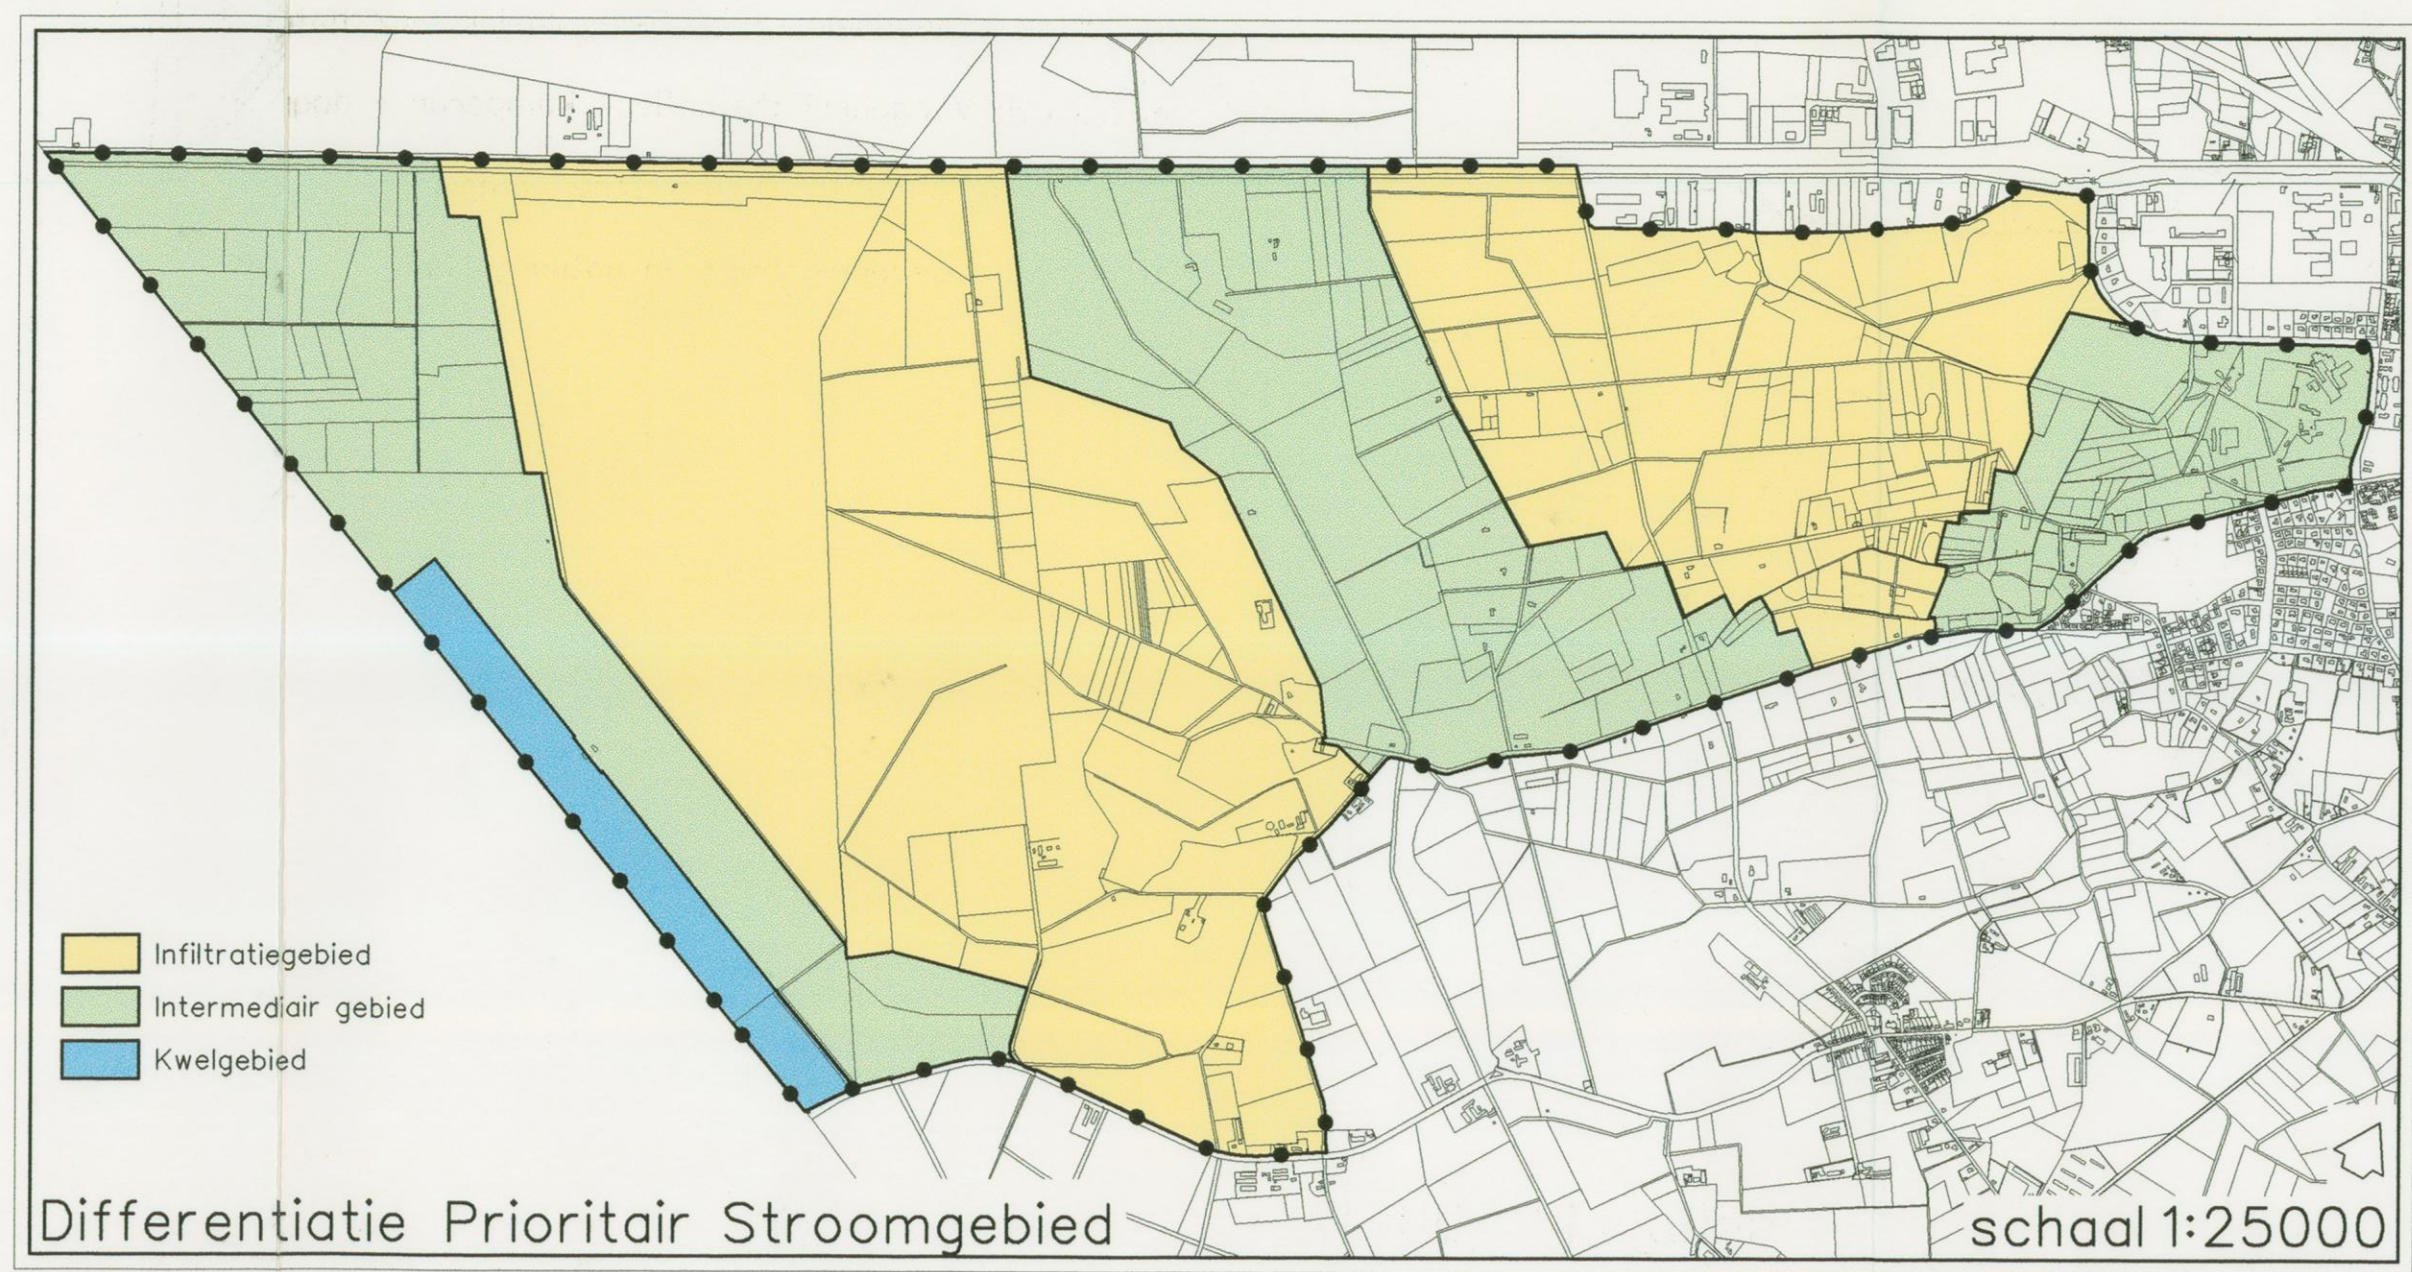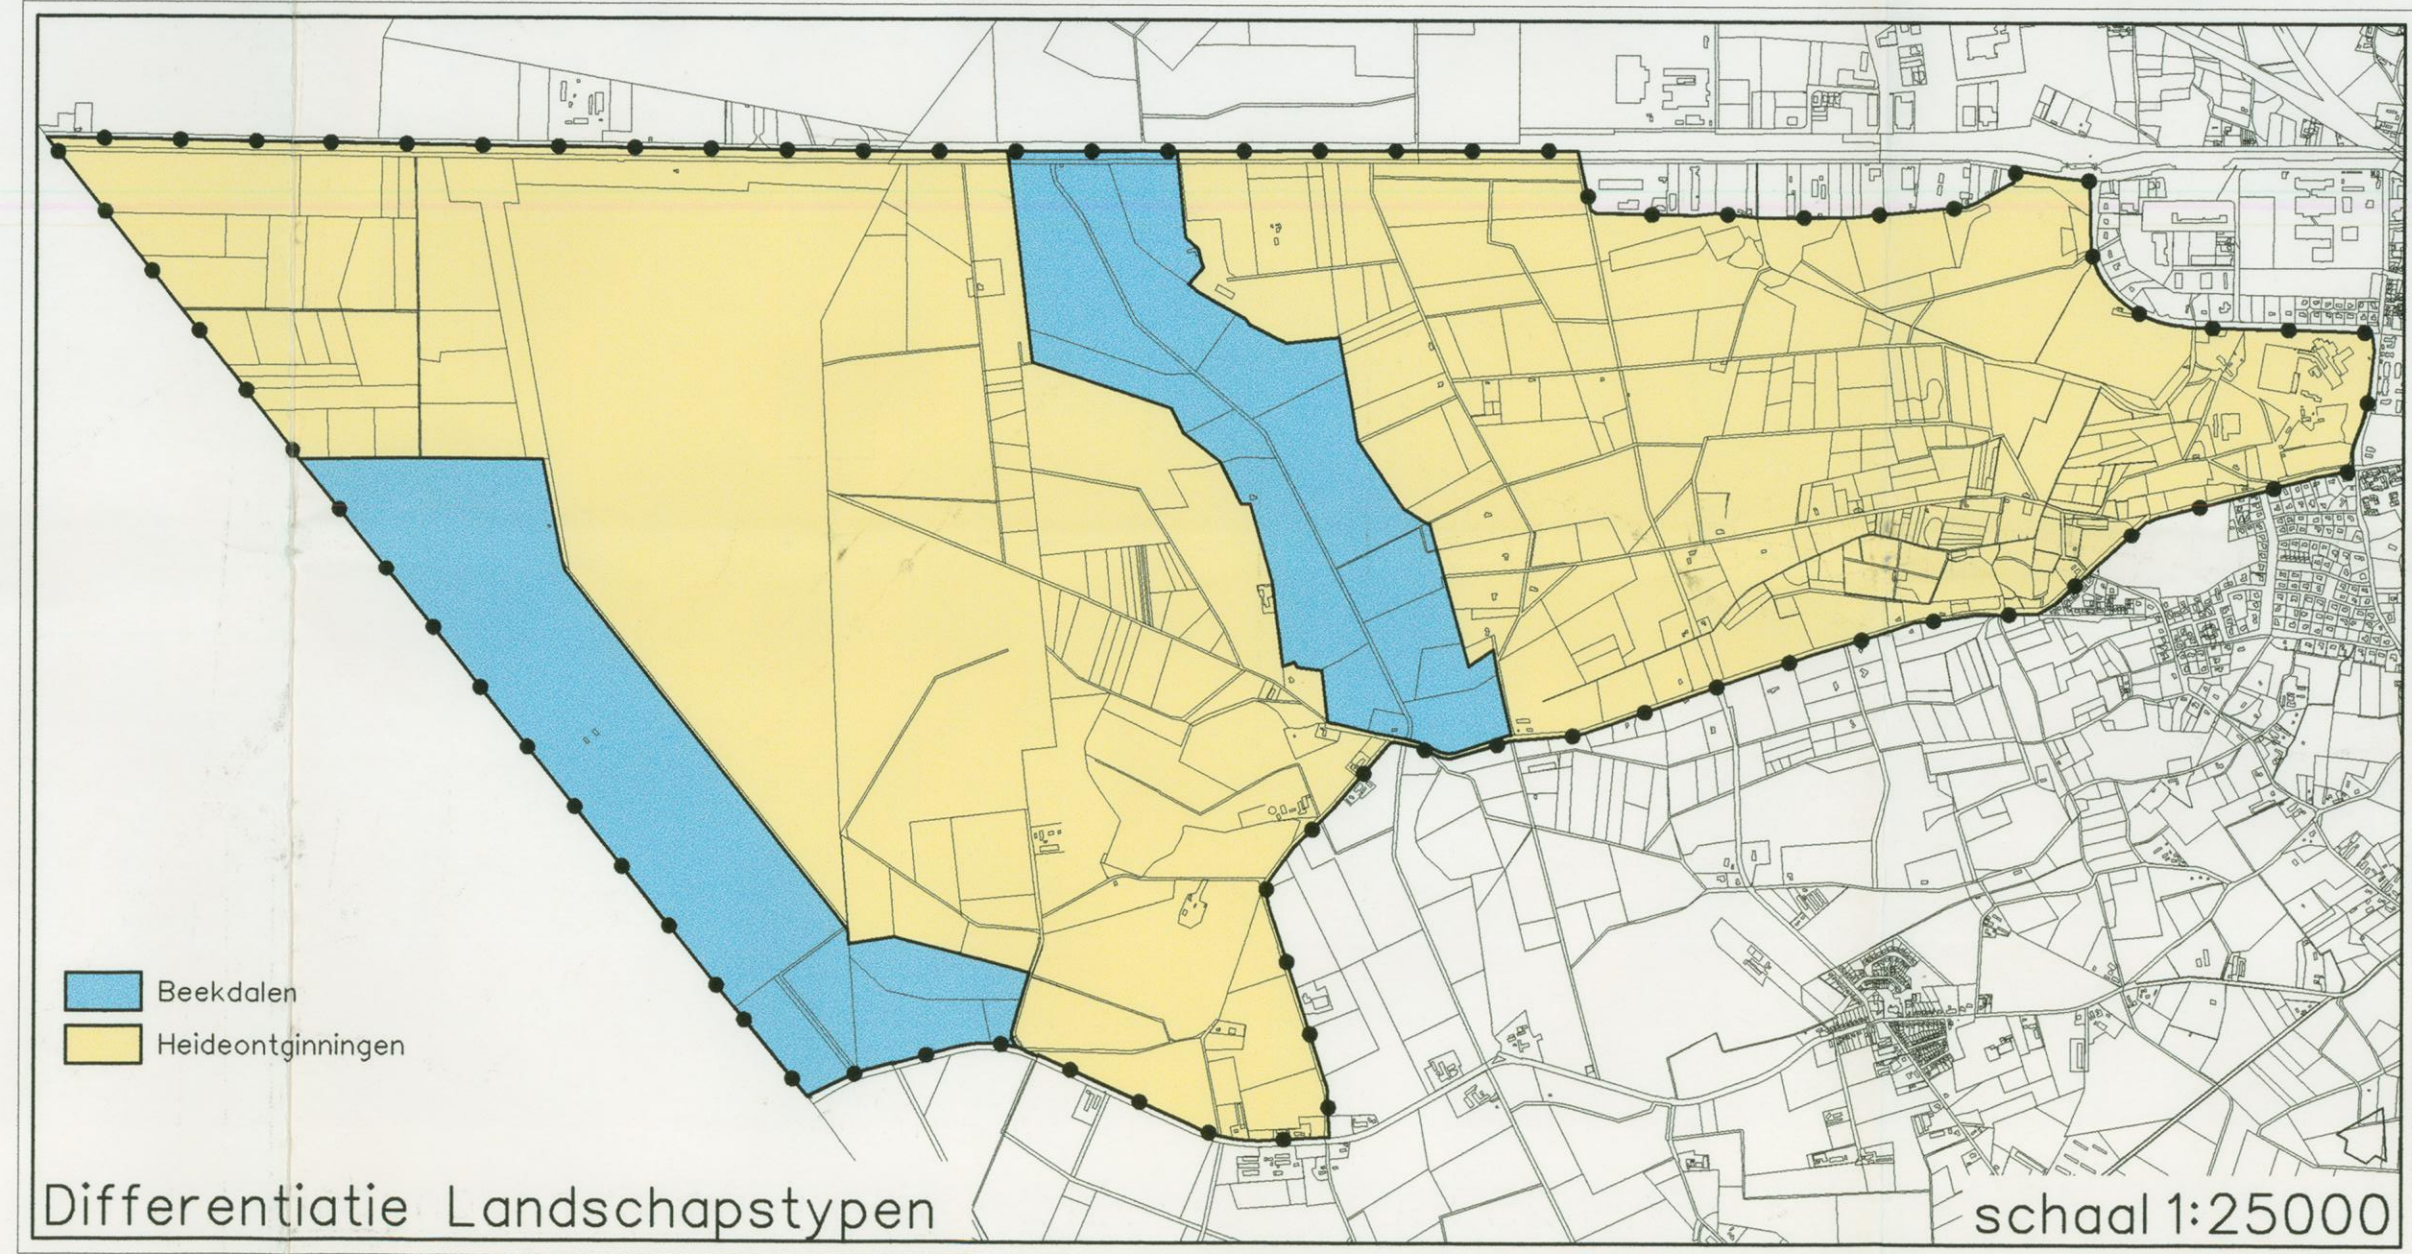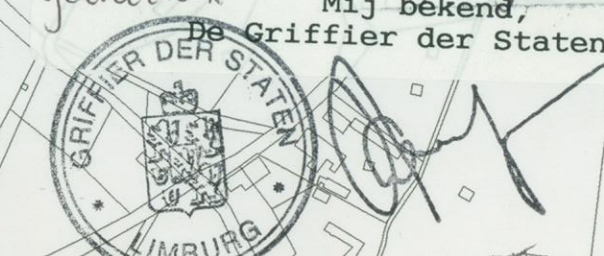

- A Wijzigingsbevoegdheid recreatieve doeleinden/ hotel en healthcentre E Wijzigingsbevoegdheid golfbaan
- B Wijzigingsbevoegdheid thematisch kamperen + dagrecreatie F Wijzigingsbevoegdheid uitbreiding camping
- C Wijzigingsbevoegdheid thematische camping G Wijzigingsbevoegdheid bostuin
- D Wijzigingsbevoegdheid bos- en natuurgebied

POUDEROYEN COMPAGNONS
VORMGEVING VAN STAD EN LAND B.V.
ST.STEVENSKERKHOF 2 POSTBUS 156 6500 AD NIJMEGEN 024-3224579

IN ONTWERP TER WISE GELEED :
PLAN VASTGESTELD :
TWEEDS TERWILDELEGGING :
PLAN GOEDEKEURING :
ONDERWERP :
PLANKAART
BESTEMMINGSPUN
N.R.P. GEBIED
WEERT

Vastgesteld bij besluit van de raad van Weert van 28 juni 1999. De gemeenteraad.

TEKENINGNUMMER : 65 012 1

RECHT : 18 DEC 97
RECHT : 24 JAN 98
RECHT : 3 SEPT 98
RECHT : 27 JAN 99
RECHT : 6 OCT 99

RECHT : 10 JUL 97

RECHT : 18 DEC 97
RECHT : 24 JAN 98
RECHT : 3 SEPT 98
RECHT : 27 JAN 99
RECHT : 6 OCT 99

RECHT : 10 JUL 97

RECHT : 18 DEC 97
RECHT : 24 JAN 98
RECHT : 3 SEPT 98
RECHT : 27 JAN 99
RECHT : 6 OCT 99