
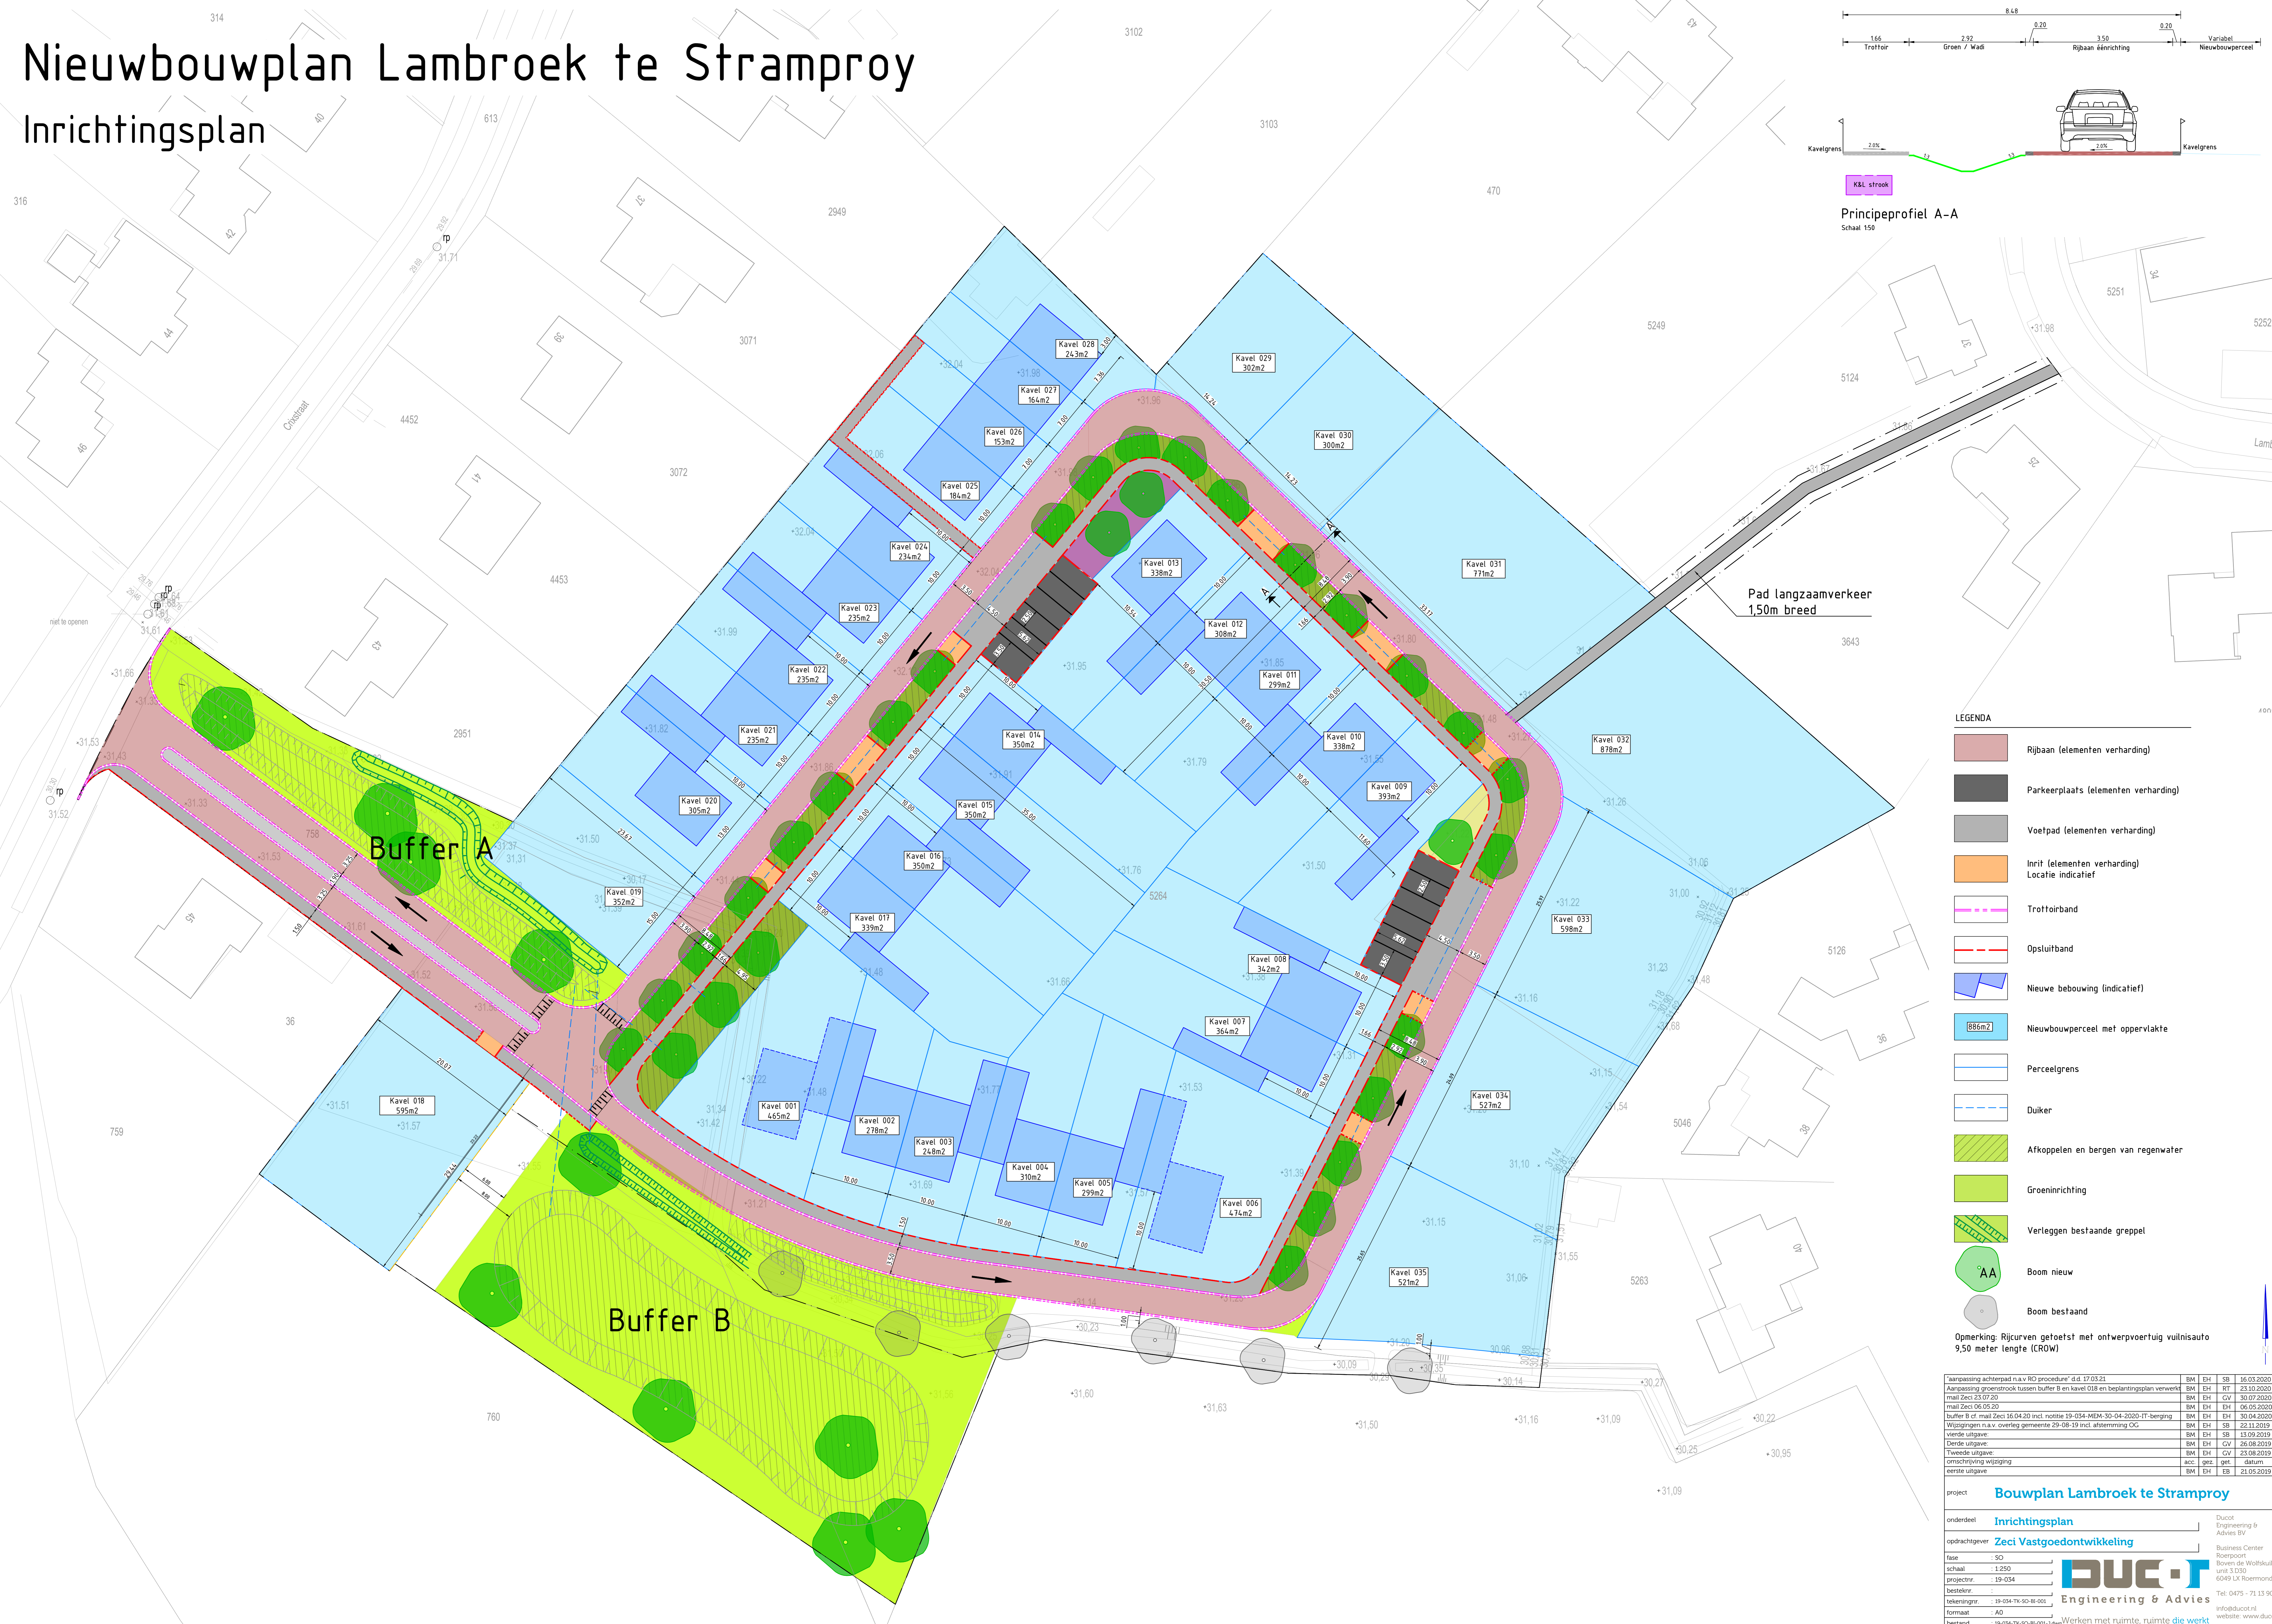


Nieuwbouwplan Lambroek te Stramproy

Inrichtingsplan

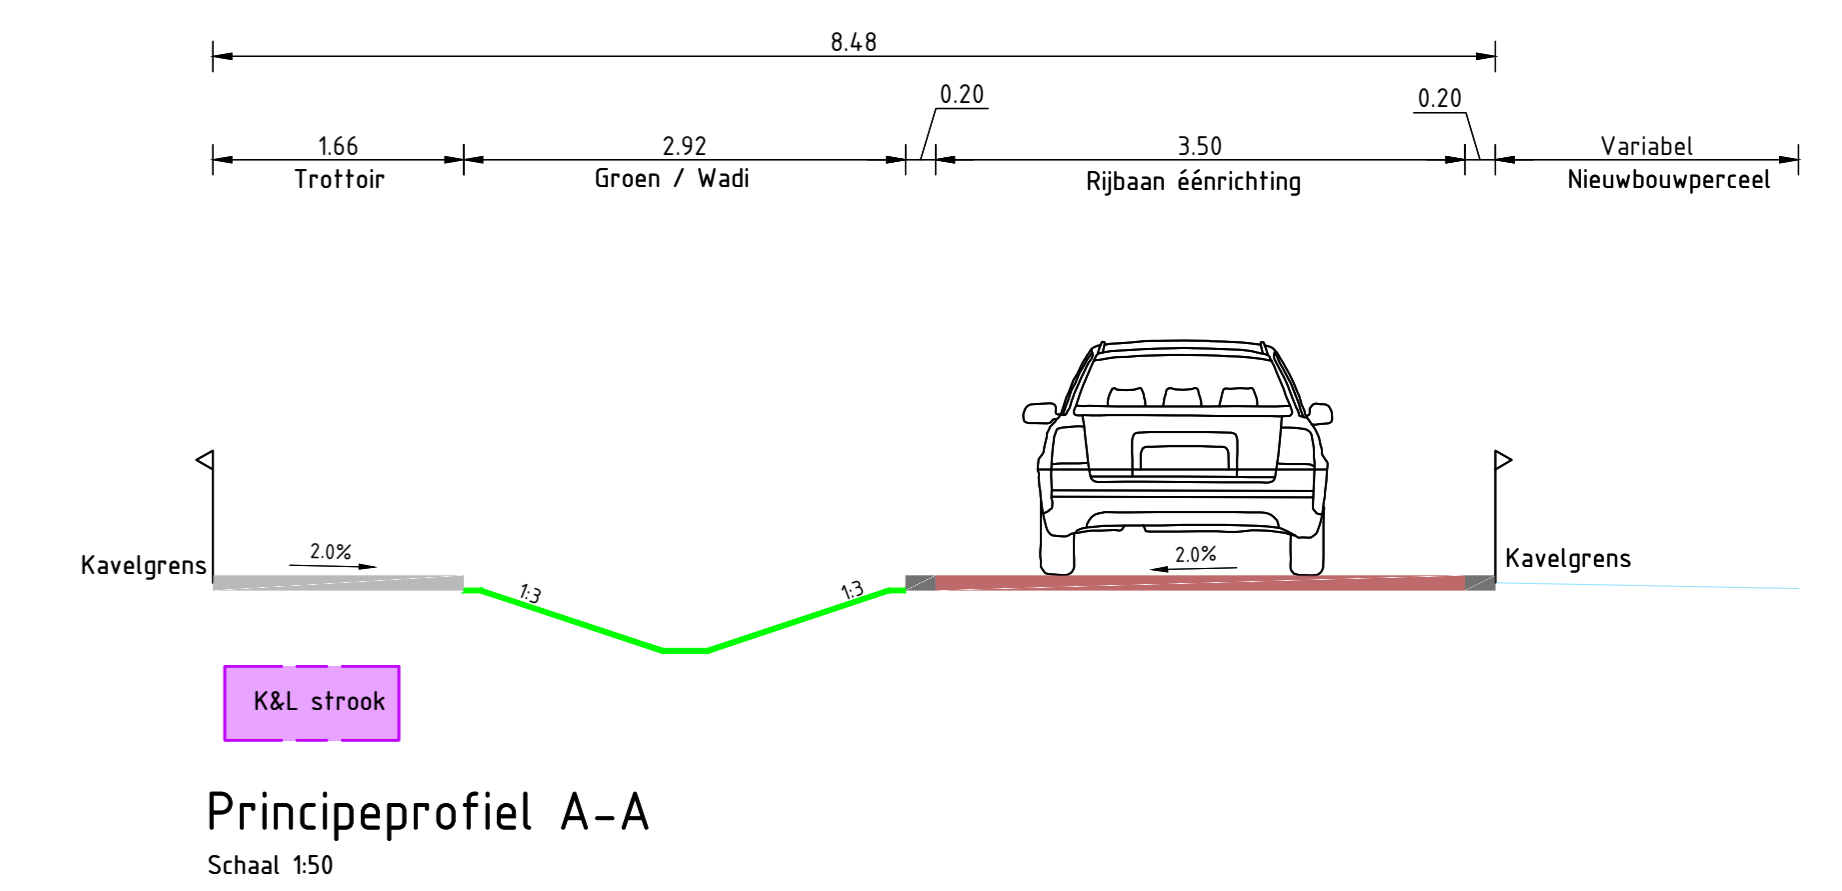

- LEGENDA
- Rijbaan (elementen verharding)
 - Parkeerplaats (elementen verharding)
 - Voelpad (elementen verharding)
 - Inrit (elementen verharding)
 - Locatie indicatief
 - Trottoirband
 - Opsluitband
 - Nieuwe bebouwing (indicatief)
 - Nieuwbouwperceel met oppervlakte
 - Perceelgrens
 - Duiker
 - Afkoppelen en bergen van regenwater
 - Groenrichting
 - Verleggen bestaande greppel
 - Boom nieuw
 - Boom bestaand

Opmerking: Rijcurven getoetst met ontwerpvoertuig vuilnisauto 9,50 meter lengte (CROW)

omschrijving	BM	EH	SB	16.03.2020	K
Aanpassing achterpad n.a.v. RO procedure' d.d. 17.03.21	BM	EH	SB	16.03.2020	K
Aanpassing groenstrook tussen buffer B en kavel 018 en beplantingsplan verwerkt	BM	EH	RT	23.10.2020	J
mail Zeci 23.07.20	BM	EH	CV	30.07.2020	L
mail Zeci 06.09.20	BM	EH	EH	06.09.2020	T
buffer B cf mail Zeci 16.04.20 incl. notitie 19-034-MEM-30-04-2020-IT-berging	BM	EH	EH	30.04.2020	F
Wijzigingen n.a.v. overleg gemeente 29-08-19 incl. afstemming OG	BM	EH	SB	22.11.2019	E
Vierde uitgave	BM	EH	SB	13.09.2019	D
Derde uitgave	BM	EH	CV	26.08.2019	C
Tweede uitgave	BM	EH	CV	23.08.2019	B
omschrijving wijziging	acc	ges	get	datum	A
eerste uitgave	BM	EH	EB	21.05.2019	A

project **Bouwplan Lambroek te Stramproy**

onderdeel **Inrichtingsplan**

opdrachtgever **Zeci Vastgoedontwikkeling**

fase **SO**

schaal **1:250**

projectnr. **19-034**

besteknr. **19-034-TV-SO-01-001**

tekeningnr. **19-034-TV-SO-01-001**

formaat **A0**

bestand **19-034-TV-SO-01-001-001**

Ducot Engineering & Advies BV
Business Center
Roerpoort
Boven de Wolfskuil 3
5100
6049 LX Roermond
Tel: 0475 - 71 13 90
info@ducot.nl
www.ducot.nl

DUCOT
Engineering & Advies

Werken met ruimte, ruimte die werkt