


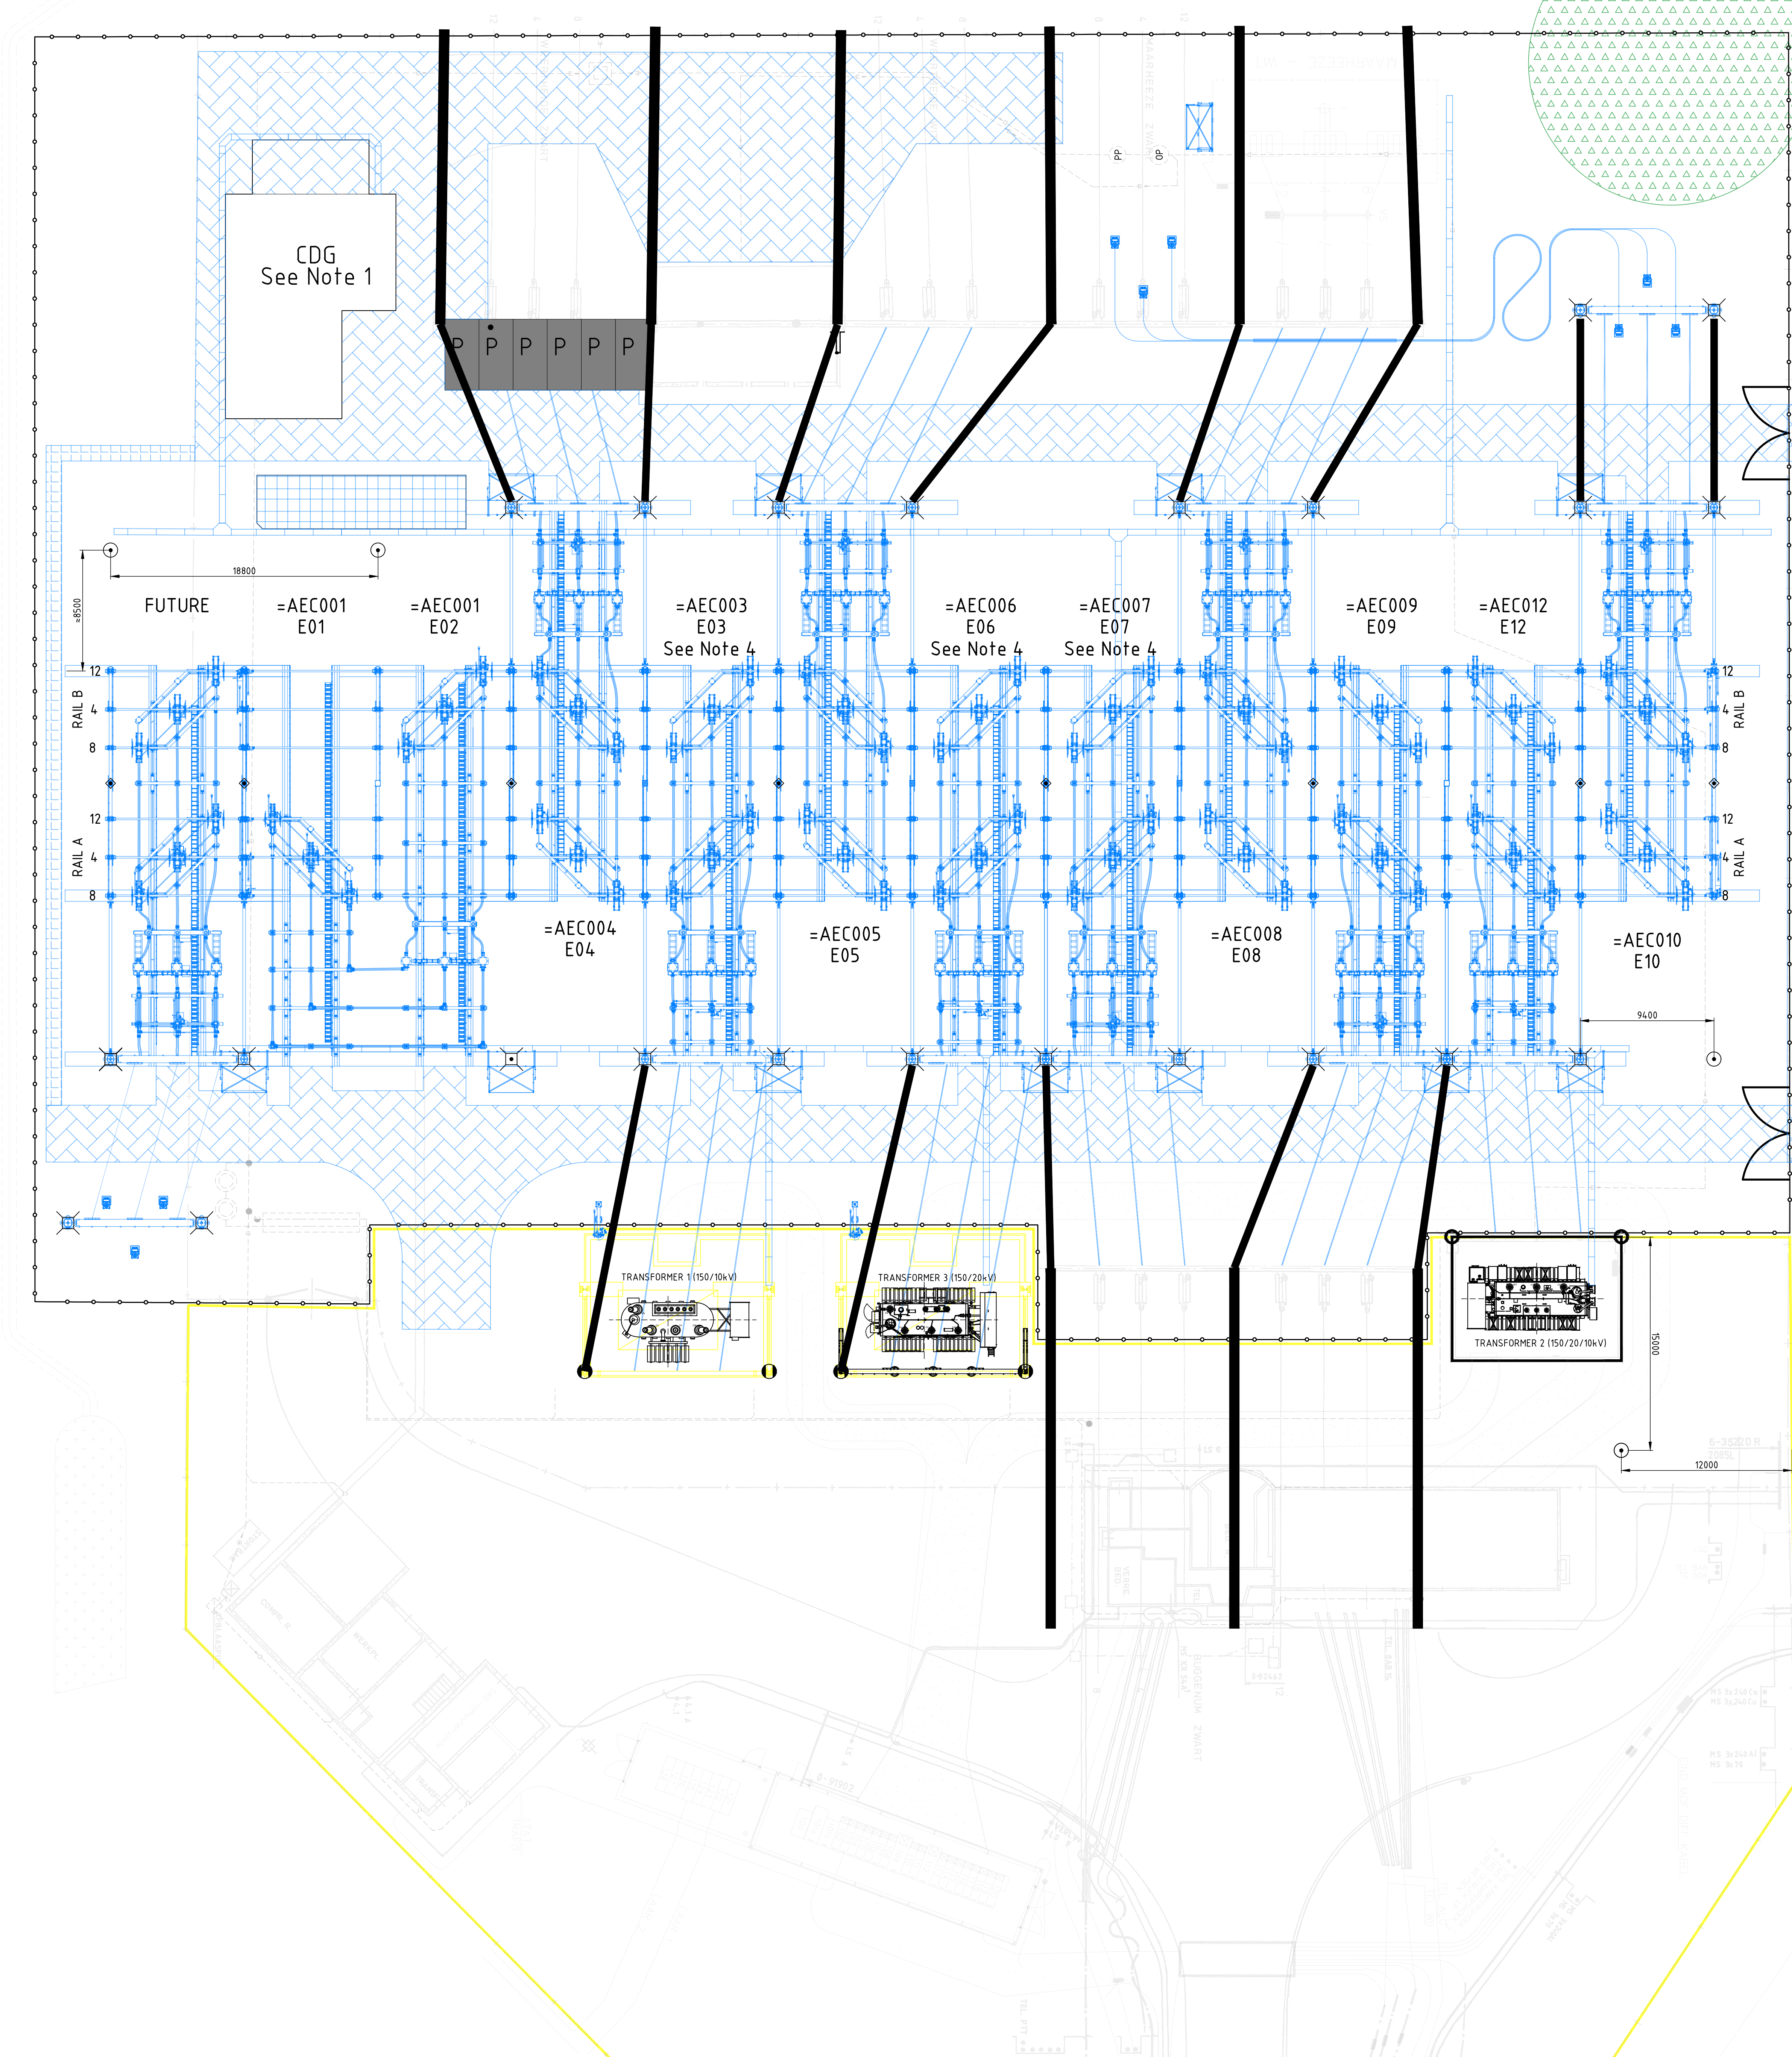

NEDW150, =T003 - NIEUWE SITUATIE		
IEC Coding	RDS Coding	VELD NAME
E01	=AEC001	KOPPELVELD
E12	=AEC012	TRANSFORMATOR 2
E10	=AEC010	MAARHEEZE Z

- LEGENDA:
- Bestaande station
 - Nieuw station
 - Enexis gebied
 - TenneT gebied
 - Waterkanaal
 - Boom
 - h=12,5m Standalone bliksempeik op de grond
 - h=12,6m Bliksempeik op railondersteuning
 - h=12,6m Bliksempeik op een veldportaal of stationsportaal
 - h=12,5m Bliksempeik op cieviele fundatie van het koppelveld
 - h=12,8m Bliksempeik op daknet constructie TR1 en TR3
 - h=12,6m Bliksempeik op daknet constructie TR2
 - Bestaande aarddraad
 - Nieuw aarddraad St/Al 40/240

NOTITIES:

- CDG moet een afzonderlijke bliksembeveiliging hebben, aangezien deze niet wordt beschermd met stand-alone bliksembeveiligingsmast.

GEREFEREERDE TEKENINGEN:

- 01011-01-00001 Lay-out station NEDW150 bestaand en nieuw
- 01011-01-00002 Stationsindeling eindsituatie NEDW150
- 01011-01-00004 Single Line Diagram NEDW150

GREEN QUANTUM


TO BUILD
002.834 / 002.834

tennet
Tackling power challenges

002.834
002.834