
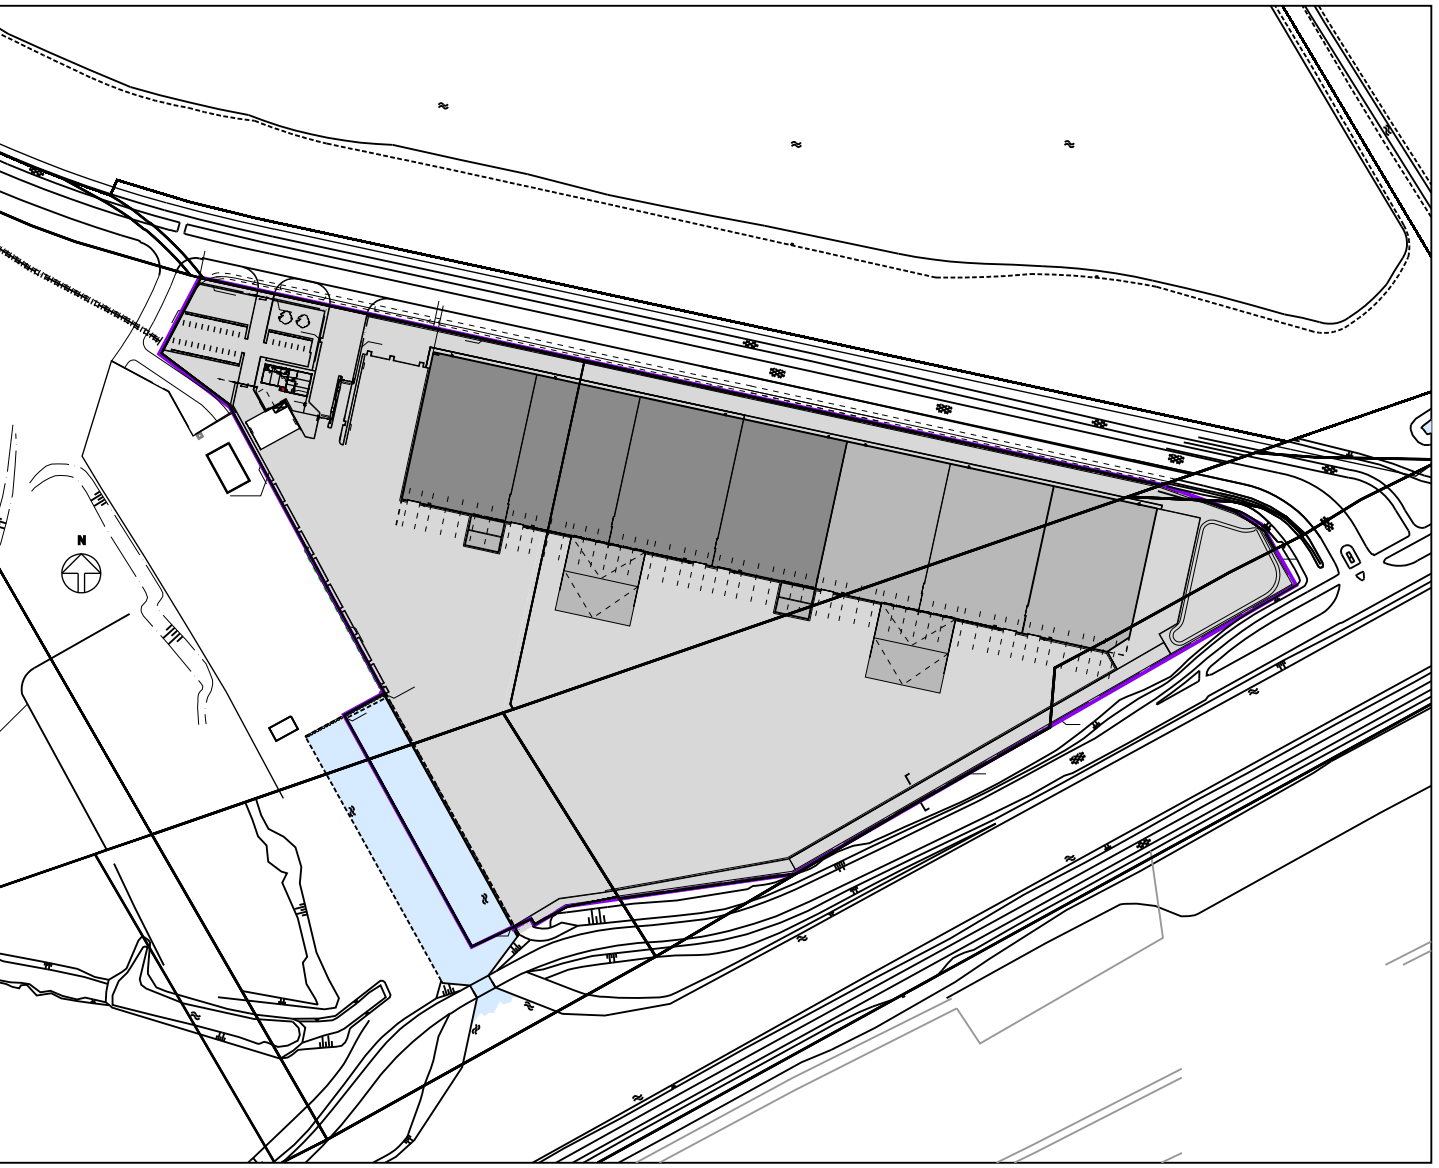


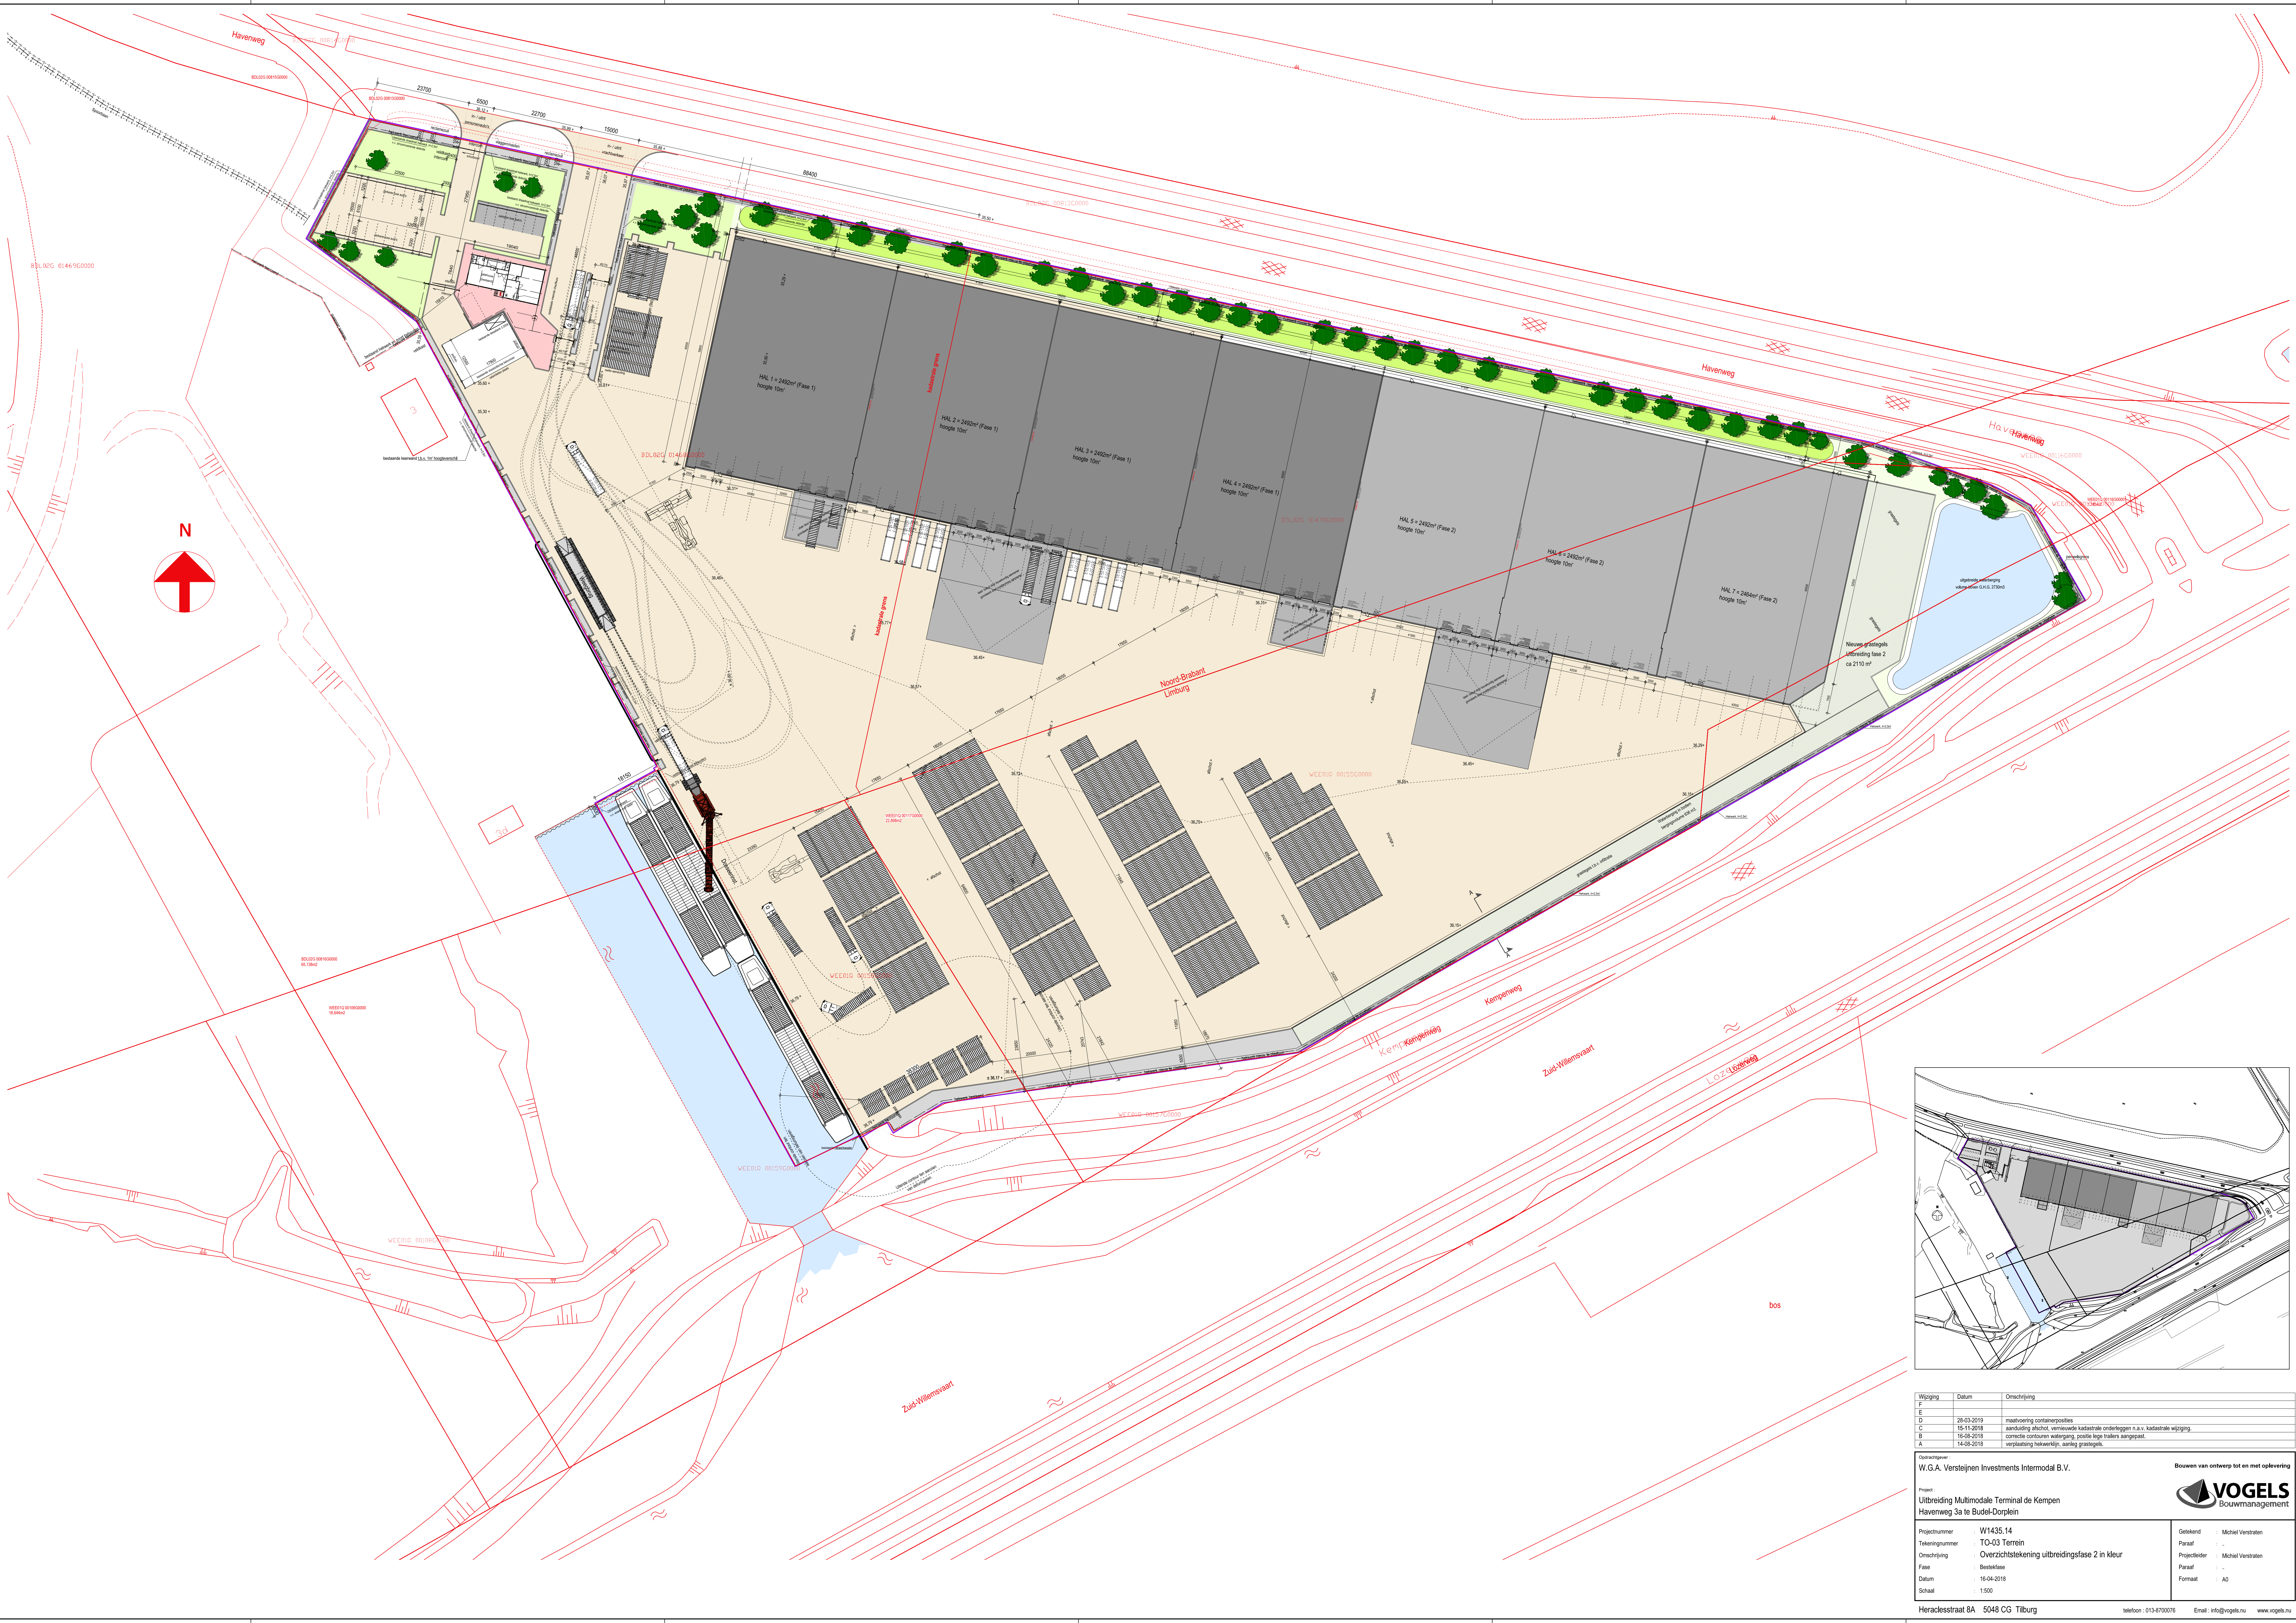

Wijziging	Datum	Omschrijving
F		
E		
D	28-03-2019	maatvoering containerposten
C	15-11-2018	aanleiding afsluit, vernieuwde kadastrale onderliggen n.a.v. kadastrale wijziging
B	16-08-2018	correctie contouren watergang, positie lege trailers aangepast
A	14-08-2018	verplaatsing hekwerken, aanleg grachtjes.

Opdrachtgever: W.G.A. Versteijne Investments Intermodal B.V.	Bouwen van ontwerp tot en met oplevering		
Project: Uitbreiding Multimodale Terminal de Kempen Havenweg 3a te Budel-Dorplein			
Projectnummer	: W1435.14	Getekend	: Michiel Verstraten
Tekeningnummer	: TO-03 Terrein	Paraaf	: -
Omschrijving	: Overzichtstekening uitbreidingsfase 2 in kleur	Projectleider	: Michiel Verstraten
Fase	: Bestekfase	Paraaf	: -
Datum	: 16-04-2018	Formaat	: A0
Schaal	: 1:500		